
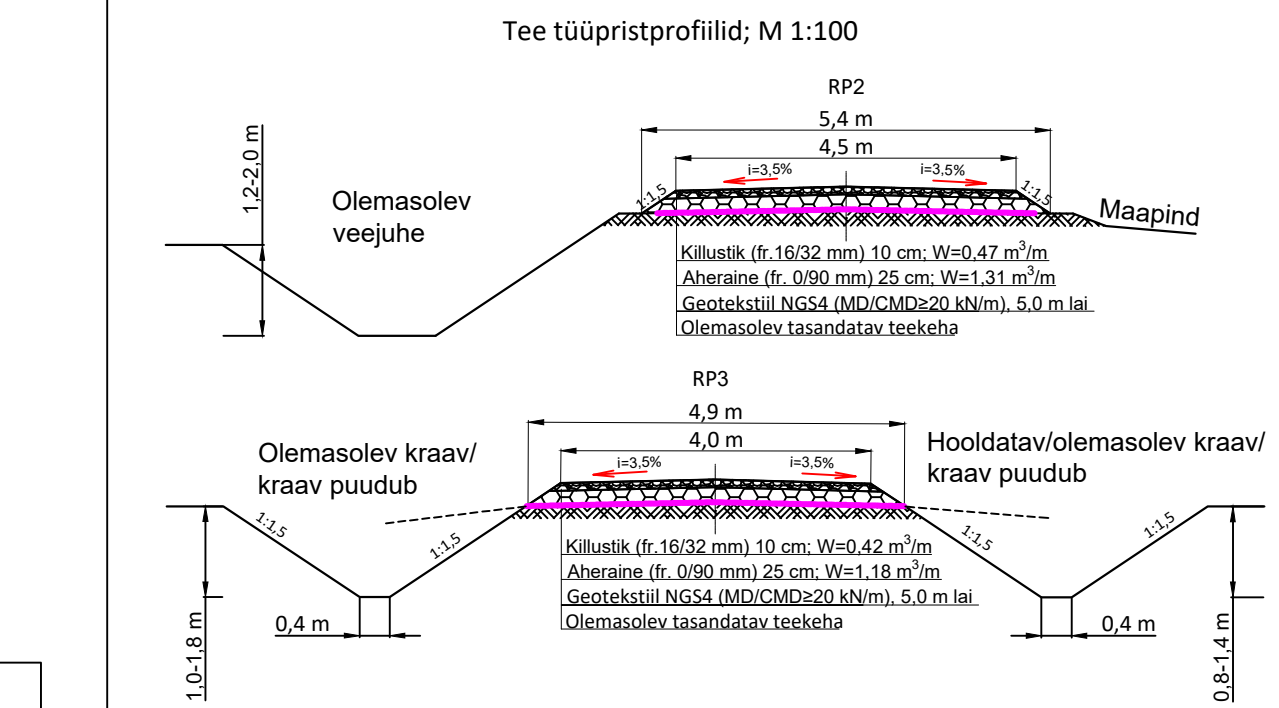
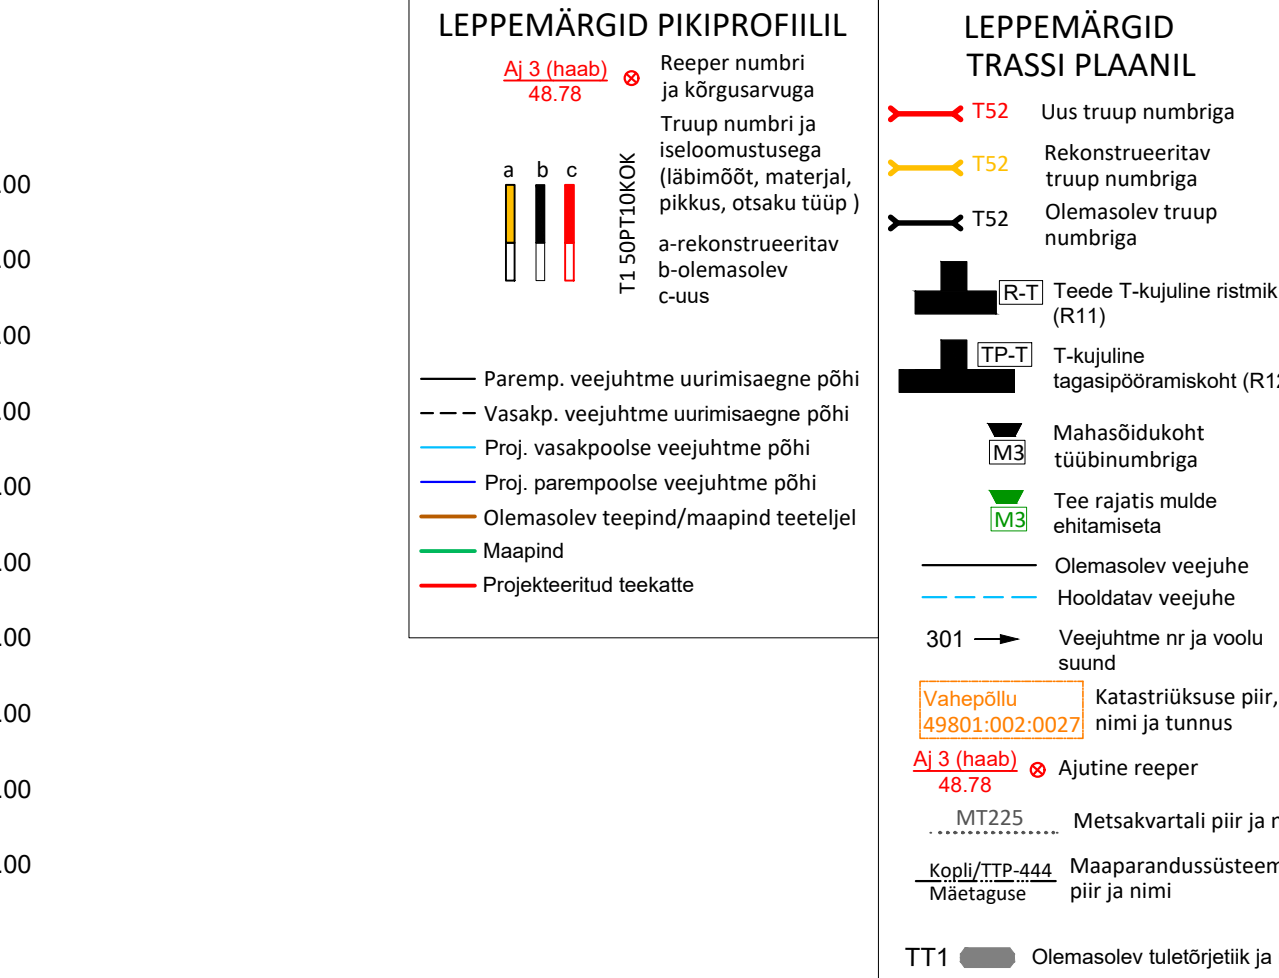


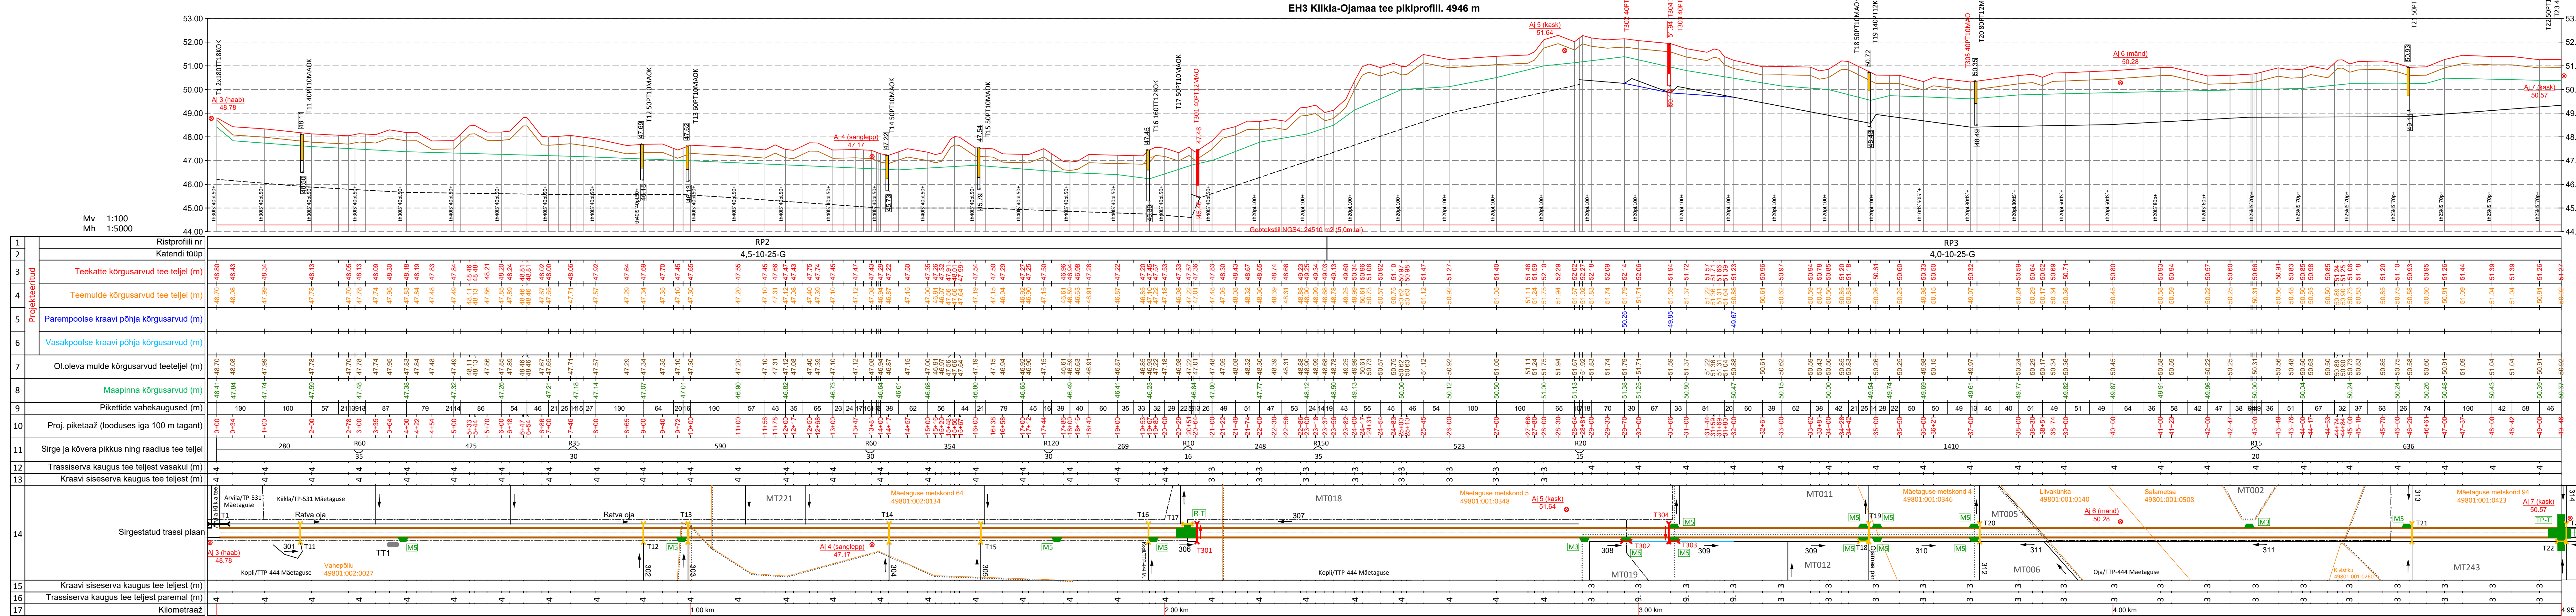

		REG. nr: 14833287 Address: Salu tee 27, Lohkva küla, Luunja vald, 62207 e-mail: info@rekprojekt.ee tel: 55662152 www.rekprojekt.ee MATER: MP0322-00, MTR: EEP004306		Töö nr.:		26-07		VER nr:		V07	
				Tellijä:		RMK					
Autor:		A. Glazatšev		allkirjastatud digitaalselt		Töö nimetus:					
						Arvila teede rekonstrueerimise ja uuendamise projekt					
Vast. spets:		A. Glazatšev		allkirjastatud digitaalselt		Joonise nimetus:					
						EH3 Kiikla-Ojamaa tee piki- ja ristprofiilid					
						Kuupäev:		30/03/26		Mõõtkava:	
								M 1:100/5000		Joonise nr:	
										3	