


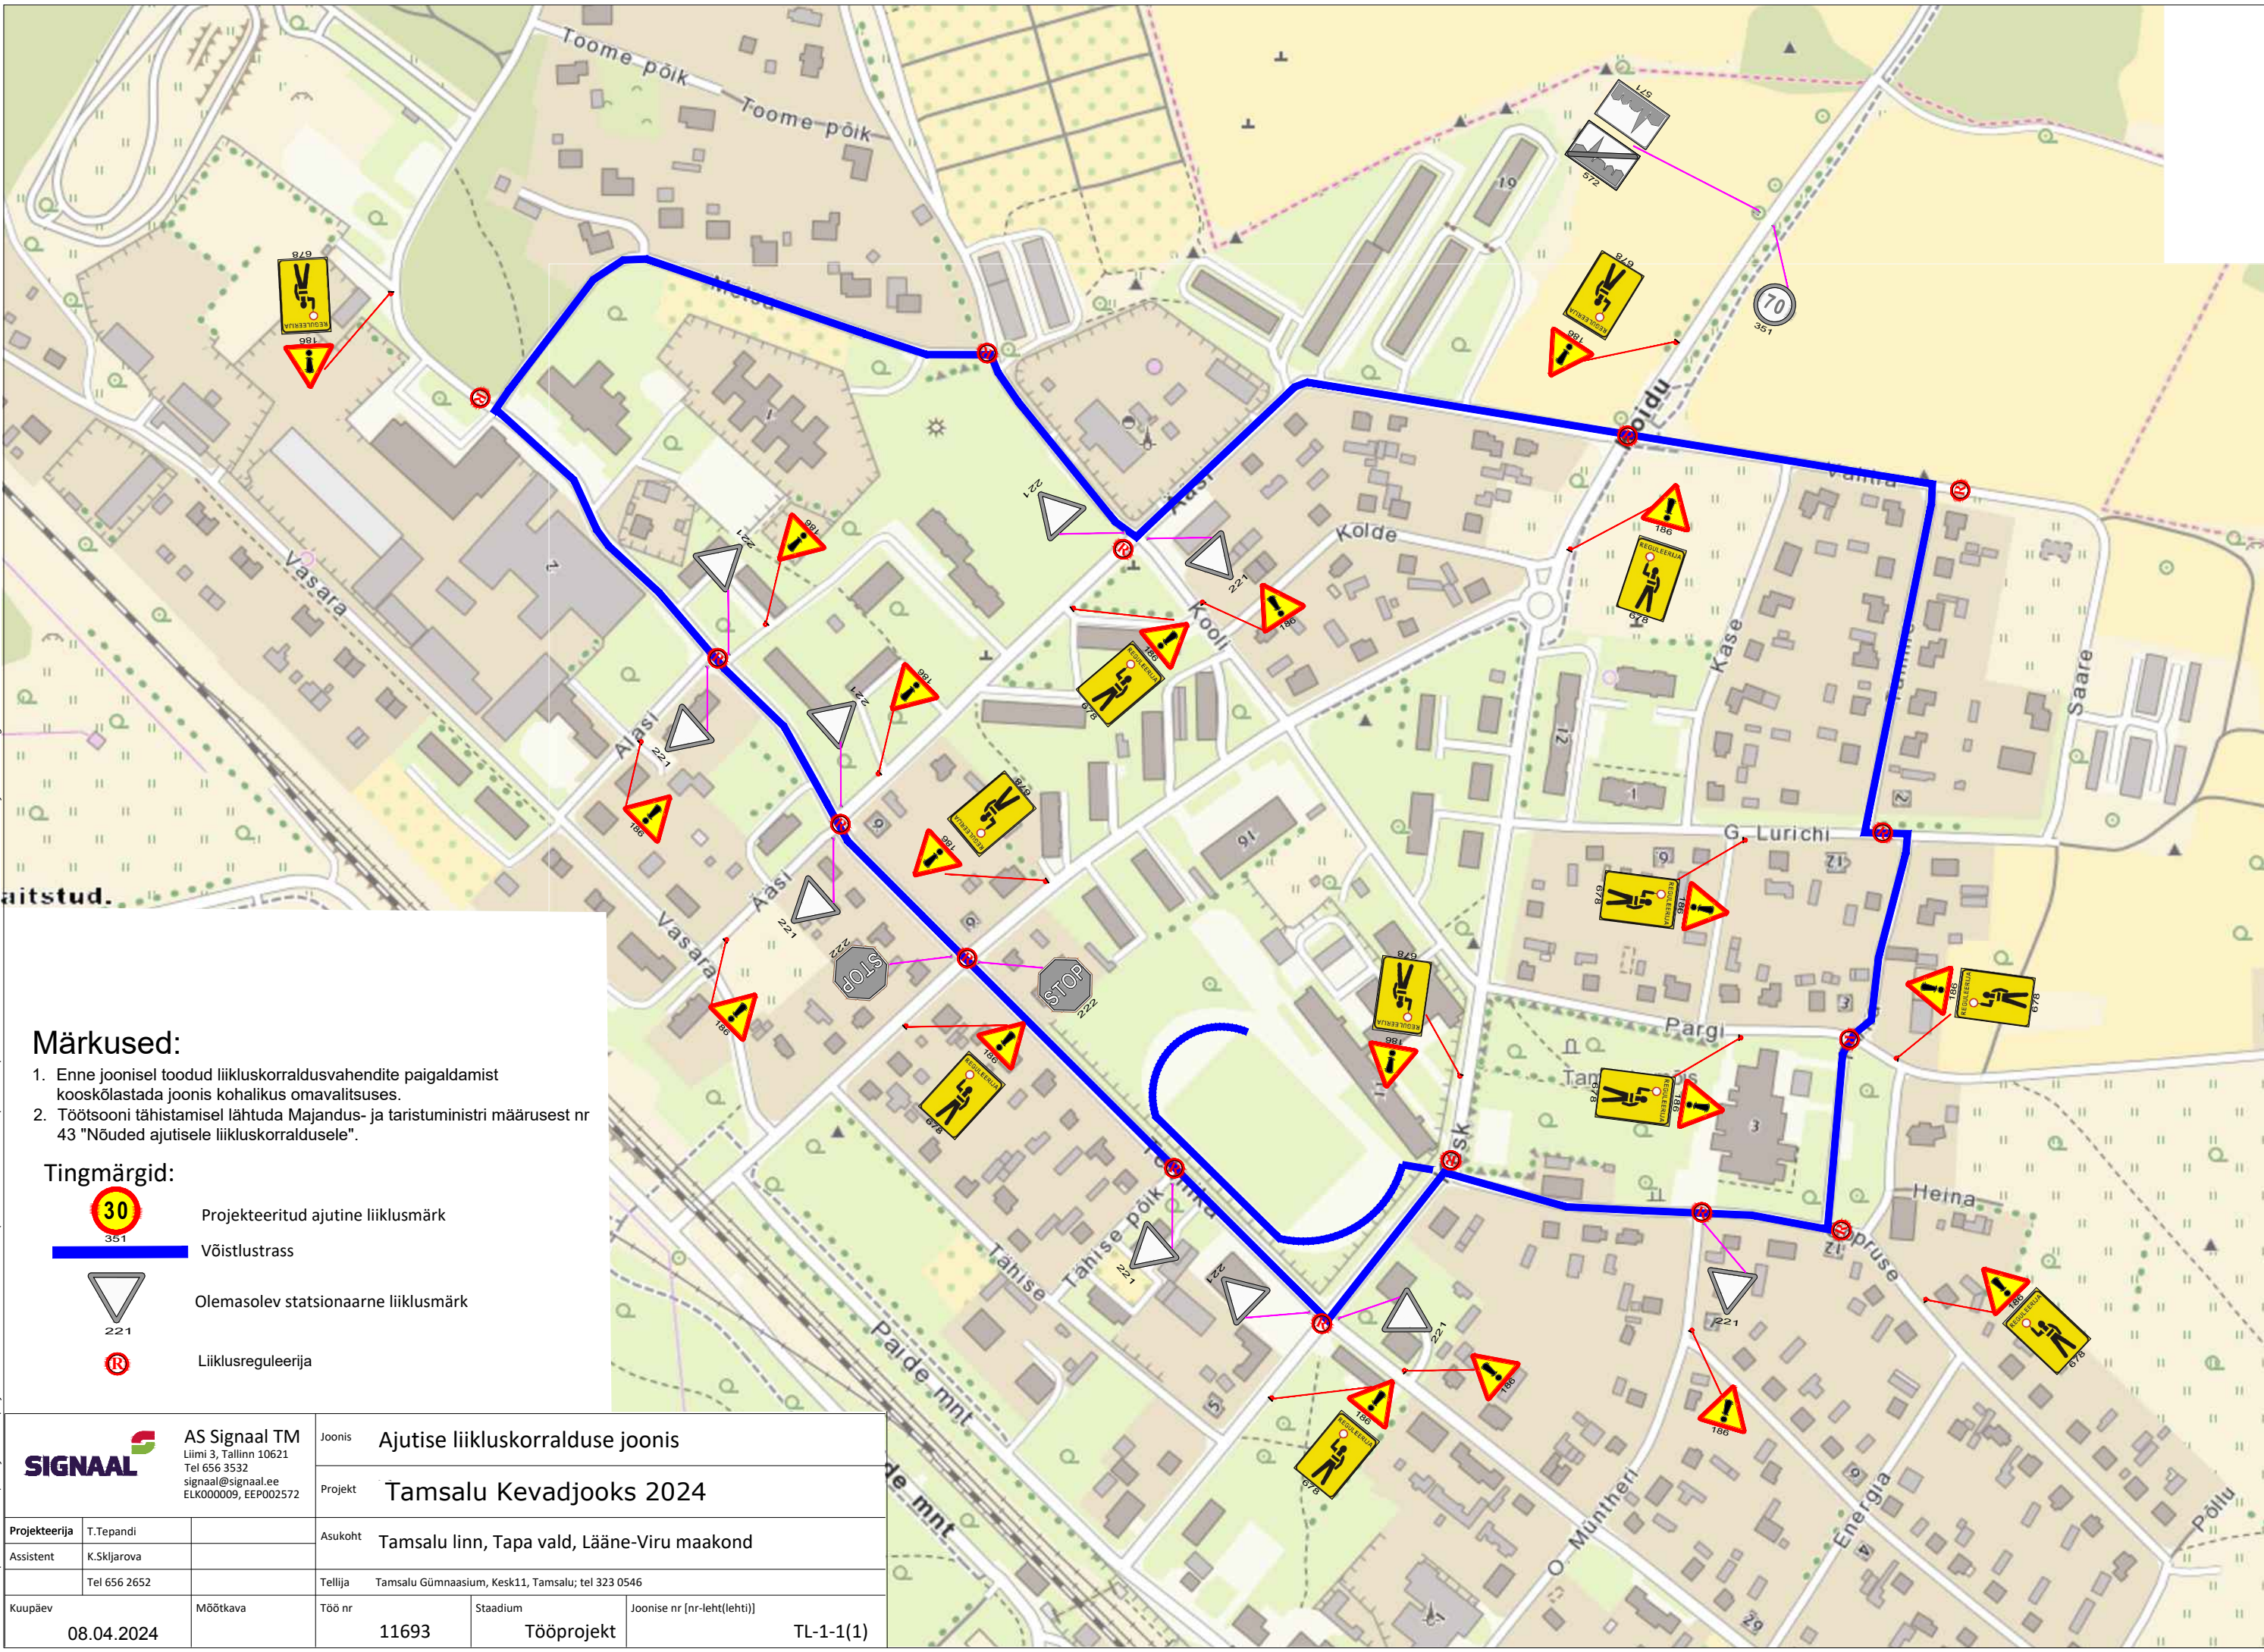



Foili: S:\Joonised\projektid\Ajutine liikluskorraldus\DWG_skeemid\2023\11693_TP_IL-1_Tamsalu_Kevadjooks.dwg



Märkused:

1. Enne joonisel toodud liikluskorraldusvahendite paigaldamist kooskõlastada joonis kohalikus omavalitsuses.
2. Töötsooni tähistamisel lähtuda Majandus- ja taristuministri määrusest nr 43 "Nõuded ajutisele liikluskorraldusele".

Tingmärgid:

-  Projekteeritud ajutine liiklusmärk
-  Võistlustrass
-  Olemasolev statsionaarne liiklusmärk
-  Liiklusreguleerija

 AS Signaal TM Liimi 3, Tallinn 10621 Tel 656 3532 signaal@signaal.ee ELK000009, EEP002572		Joonis Ajutise liikluskorralduse joonis Projekt Tamsalu Kevadjooks 2024
Projekteerija T.Tepandi Assistent K.Skjarova Tel 656 2652	Asukoht Tamsalu linn, Tapa vald, Lääne-Viru maakond Tellija Tamsalu Gümnaasium, KesK11, Tamsalu; tel 323 0546	
Kuupäev 08.04.2024 Mõõtkava	Töö nr 11693 Staadium Tööprojekt	Joonise nr [nr-leht(lehti)] TL-1-1(1)