


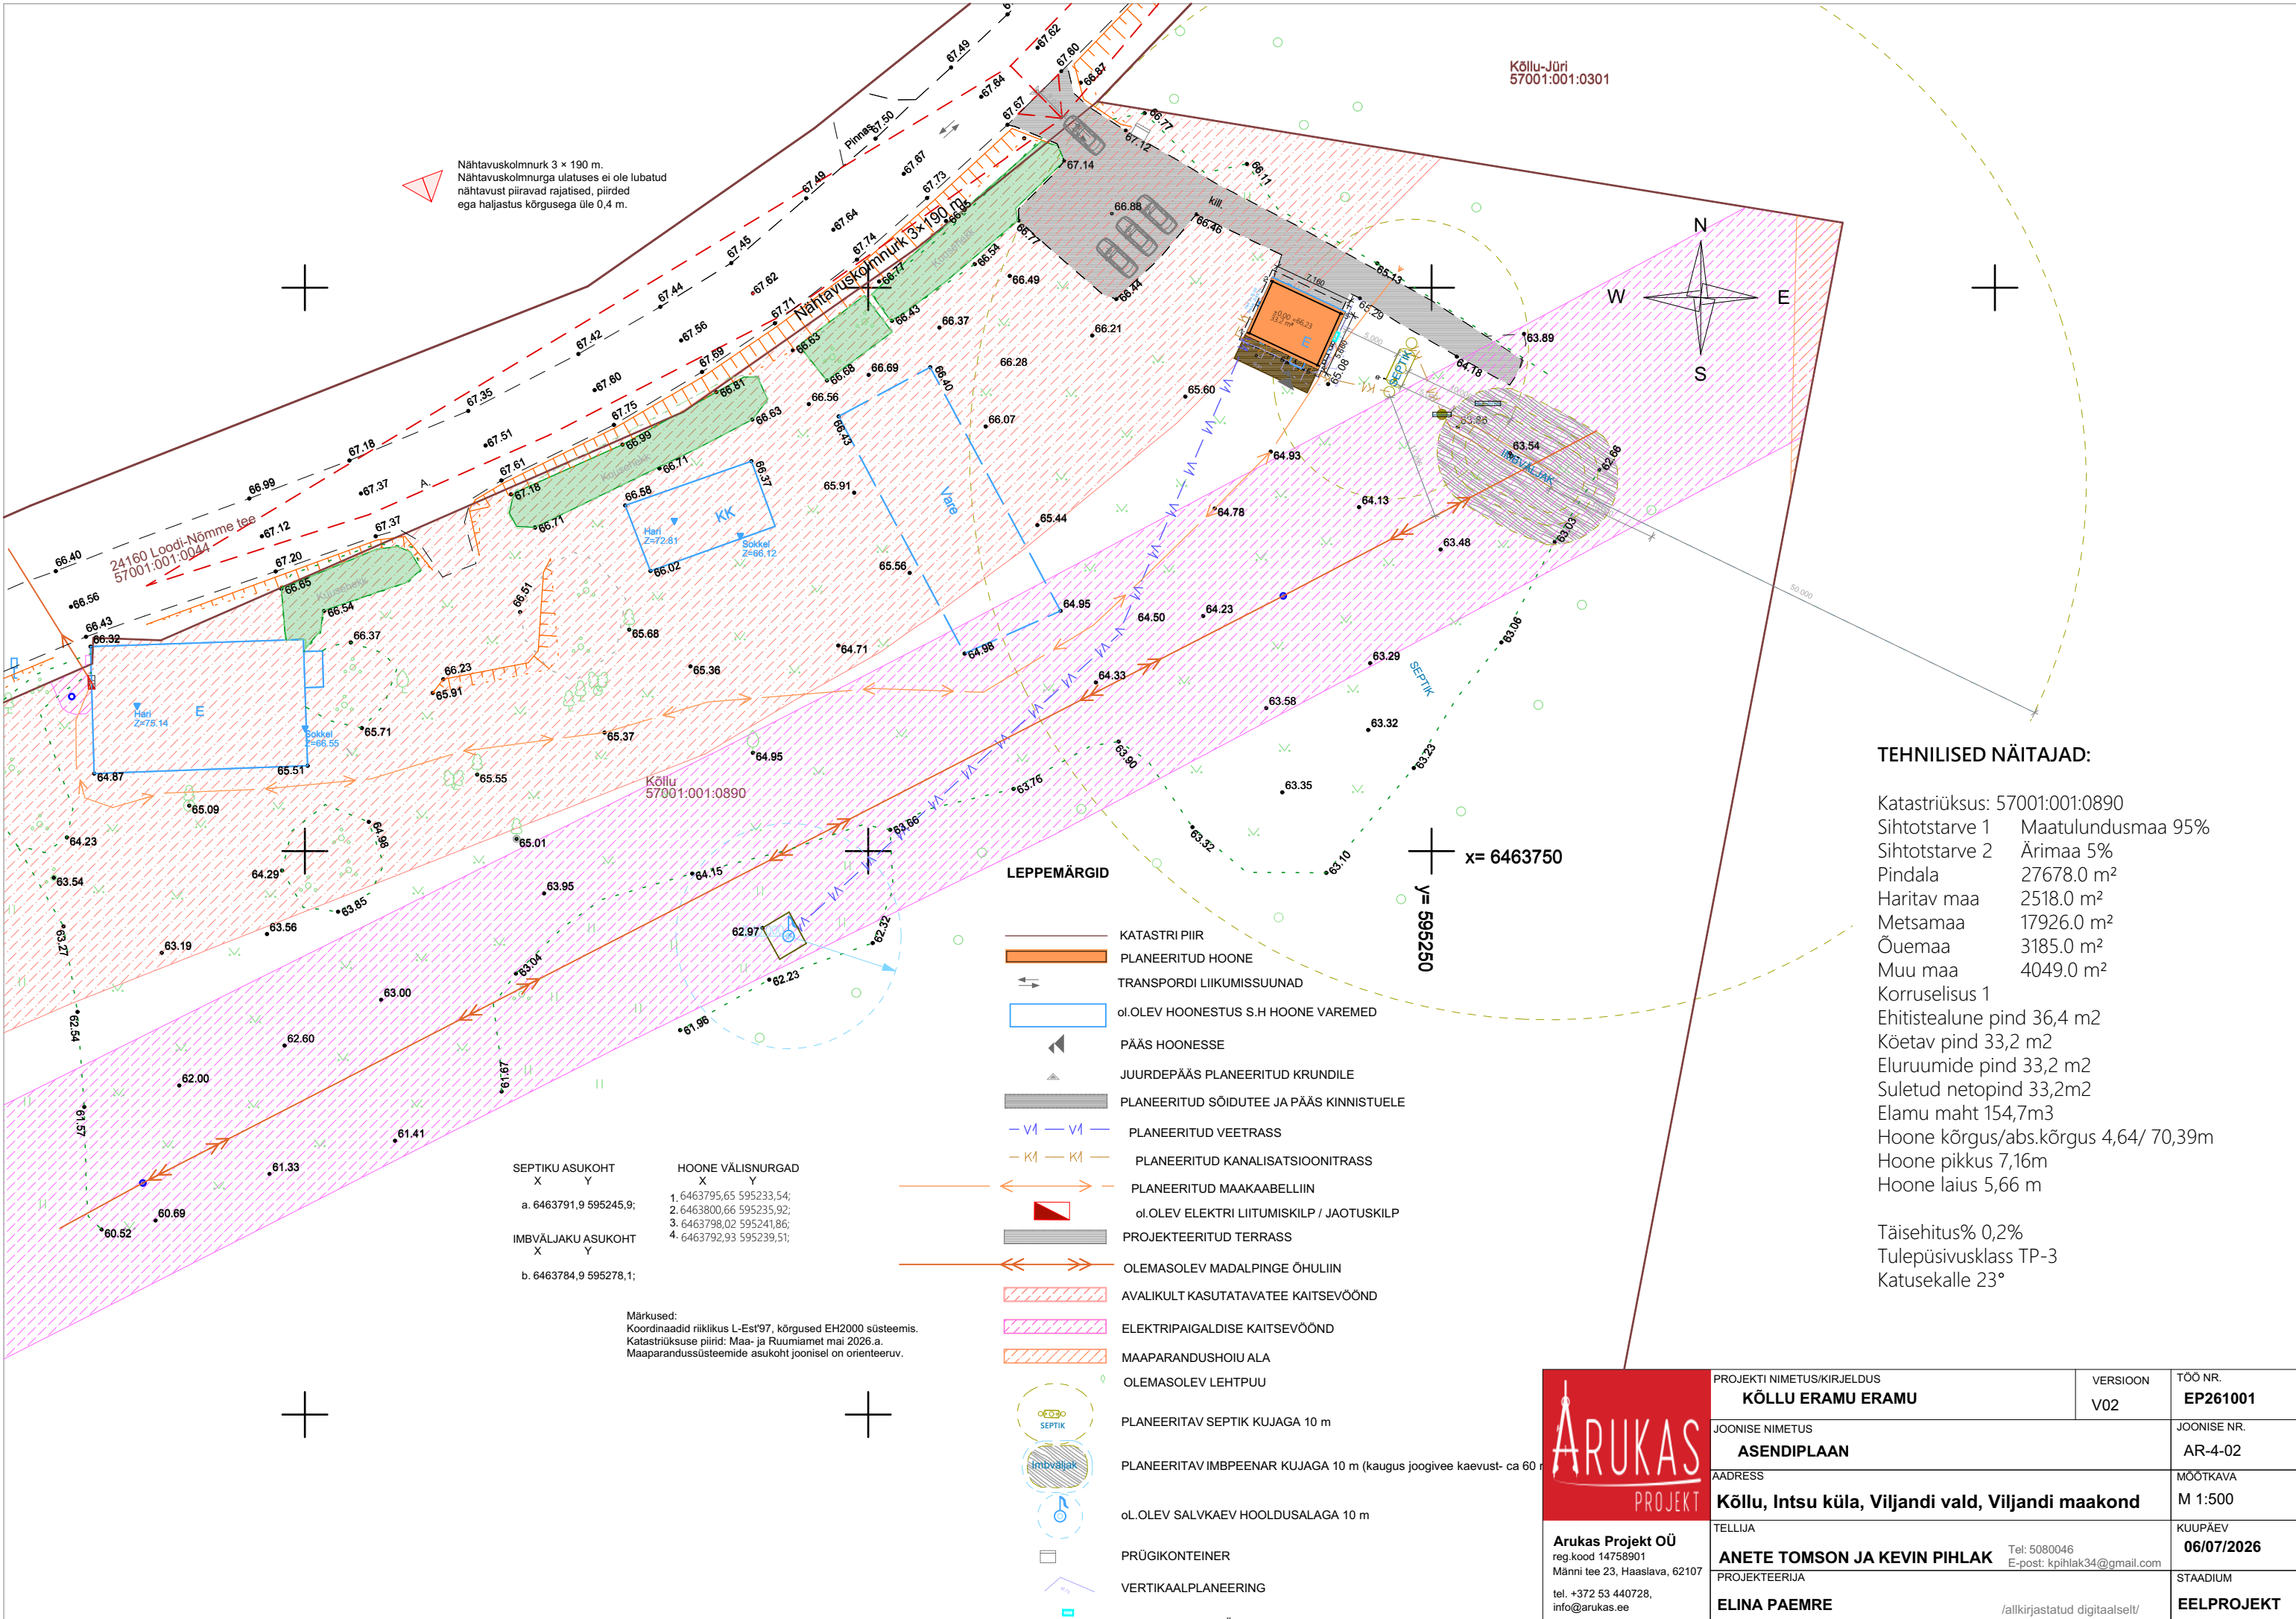

TEHNILISED NÄITAJAD:

Katastriüksus: 57001:001:0890
Sihtotstarve 1 Maatulundusmaa 95%
Sihtotstarve 2 Ärimaa 5%
Pindala 27678.0 m²
Haritav maa 2518.0 m²
Metsamaa 17926.0 m²
Õuema 3185.0 m²
Muu maa 4049.0 m²
Korruselisus 1
Ehitistalune pind 36,4 m²
Kõetav pind 33,2 m²
Eluruumide pind 33,2 m²
Suletud netopind 33,2m²
Elamu maht 154,7m³
Hoone kõrgus/abs.kõrgus 4,64/ 70,39m
Hoone pikkus 7,16m
Hoone laius 5,66 m

Täisehitus% 0,2%
Tulepüsisusklass TP-3
Katusekalle 23°

ARUKAS PROJEKT Arukas Projekt OÜ reg.kood 14758901 Männi tee 23, Haaslava, 62107 tel. +372 53 440728, info@arukas.ee	PROJEKTI NIMETUS/KIRJELDUS KÕLLU ERAMU ERAMU	VERSION V02	TÖÖ NR. EP261001
	JOONISE NIMETUS ASENDIPLAAN	JOONISE NR. AR-4-02	
	ADDRESS Kõllu, Intsu küla, Viljandi vald, Viljandi maakond	MÕÕTKAVA M 1:500	
	TELLIJA ANETE TOMSON JA KEVIN PIHLAK PROJEKTEERIJAL ELINA PAEMRE	KUUPÄEV 06/07/2026 STAADIUM EELPROJEKT	
	Tel: 5080046 E-post: kpihlak34@gmail.com /allkirjastatud digitaalselt/		