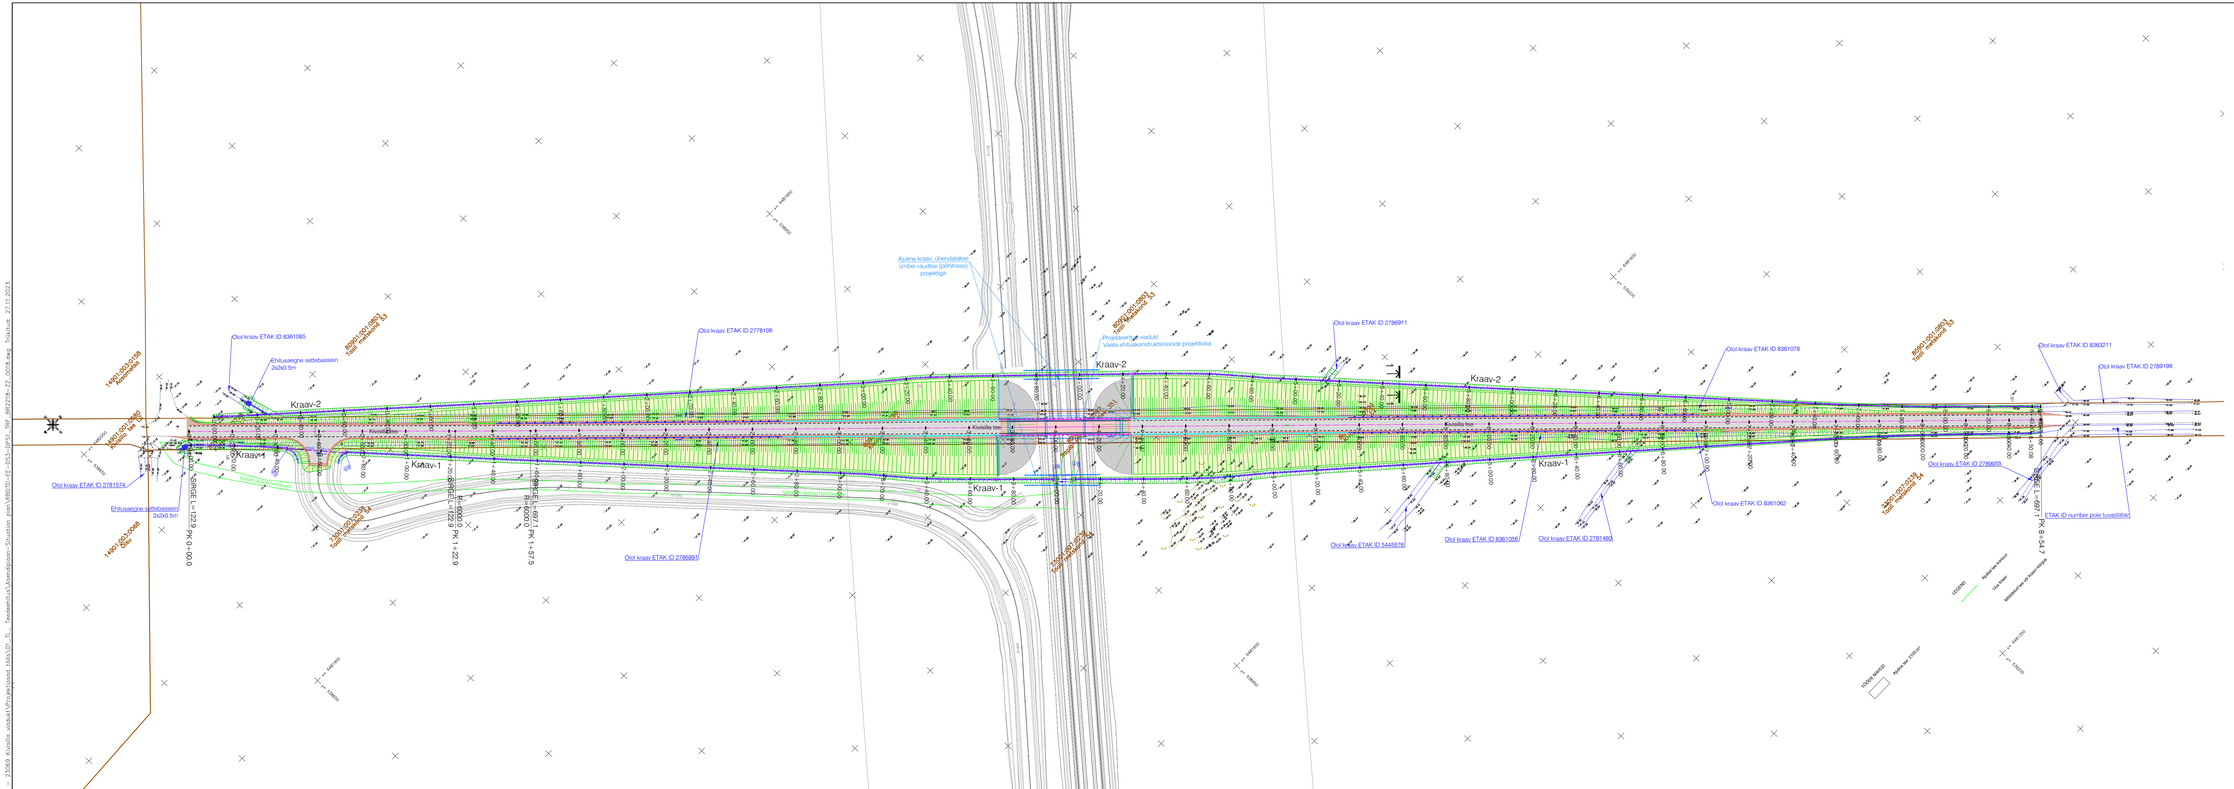
Kraav-2
Kraav-1
Kraav-4
Kivisilla tee
Olemasolev kõnnitee
Olemasolev sõidutee
Olemasolev ühisvõrgustik
Olemasolev ühisvõrgustik
Olemasolev ühisvõrgustik