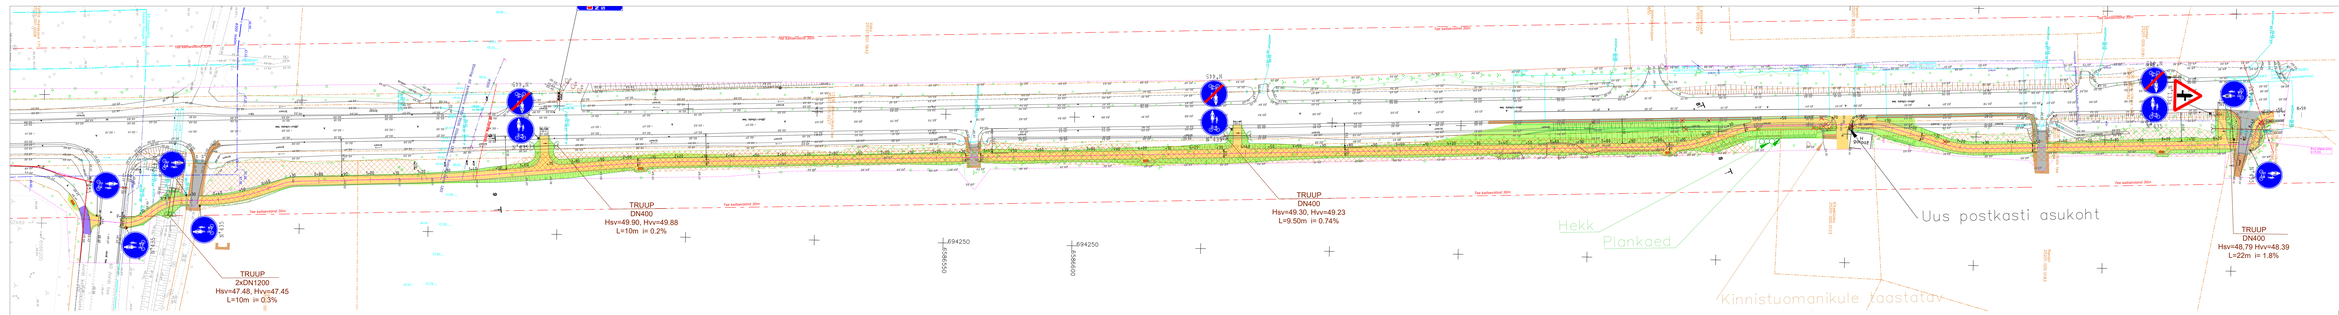

PÄRNUSED:
Koordinaadid L-EST '97 SÜSTEEMIS
Kõrgused BALTIK kõrgvõrgus



