


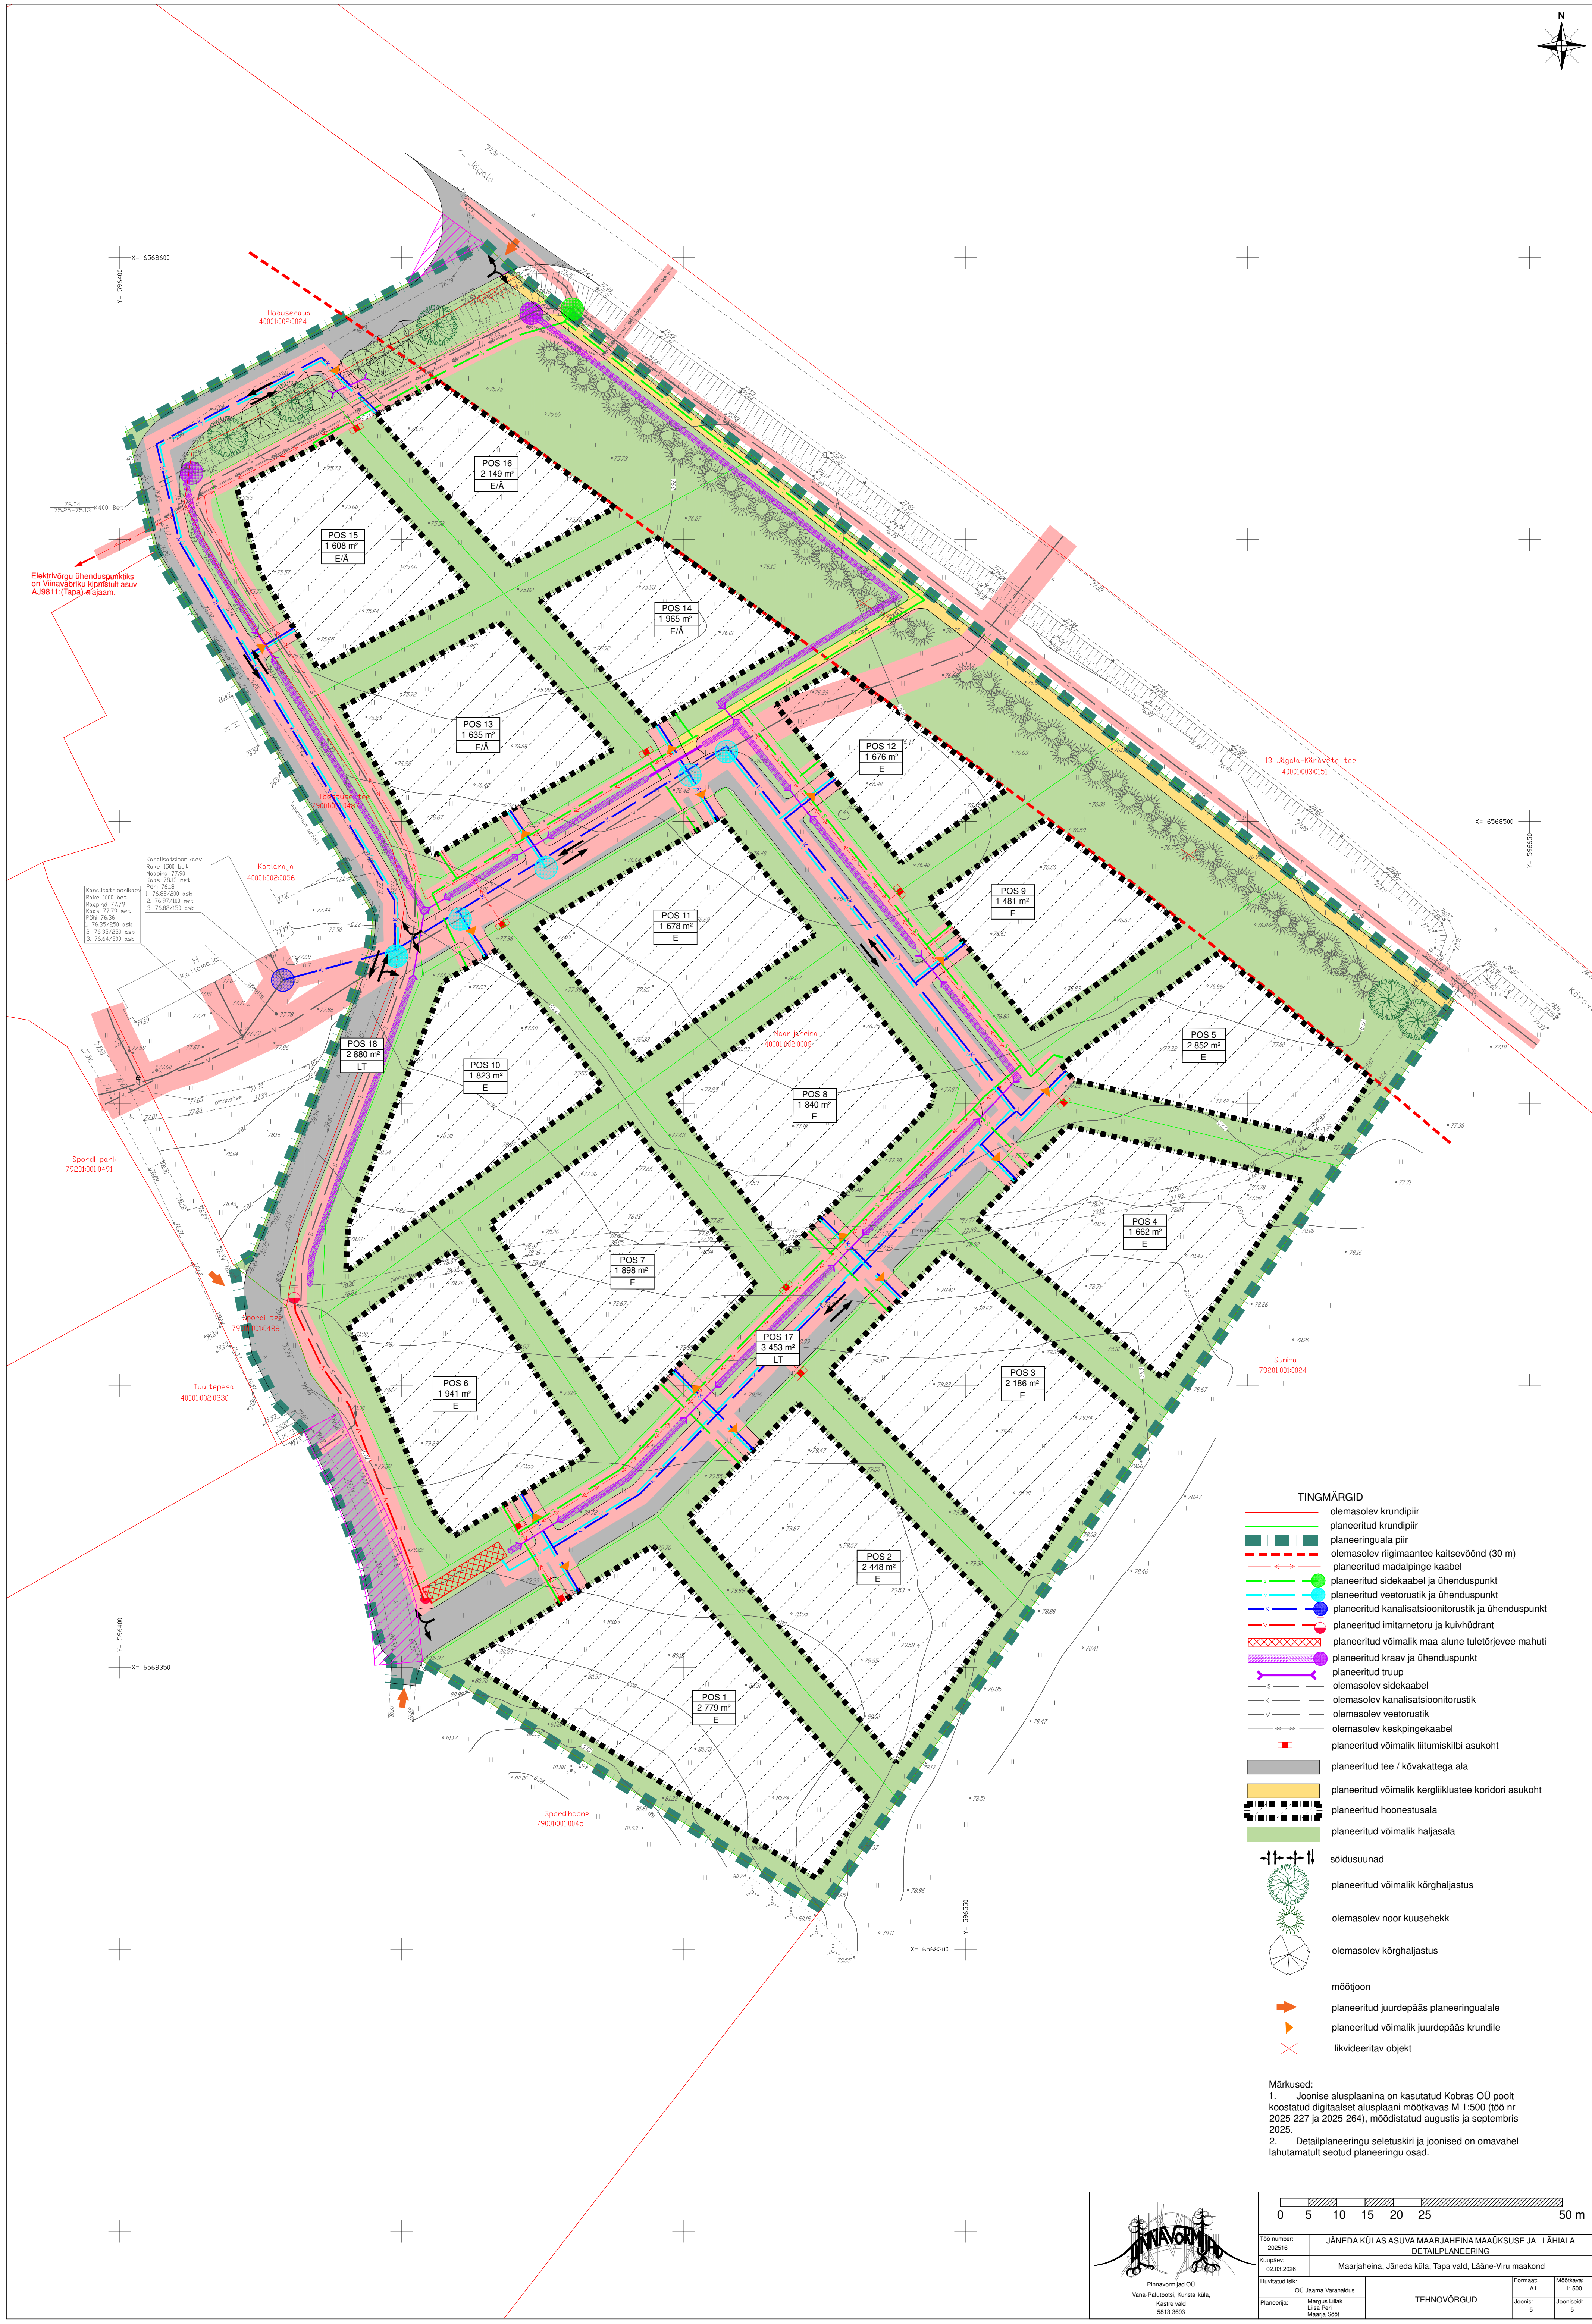

Märkused:

1. Joonise alusplaanina on kasutatud Kobras OÜ poolt koostatud digitaalset alusplaani mõõtkavas M 1:500 (töö nr 2025-227 ja 2025-264), mõõdistatud augustis ja septembris 2025.
2. Detailplaneeringu seletuskiri ja joonised on omavahel lahutamatu seotud planeeringu osad.

