


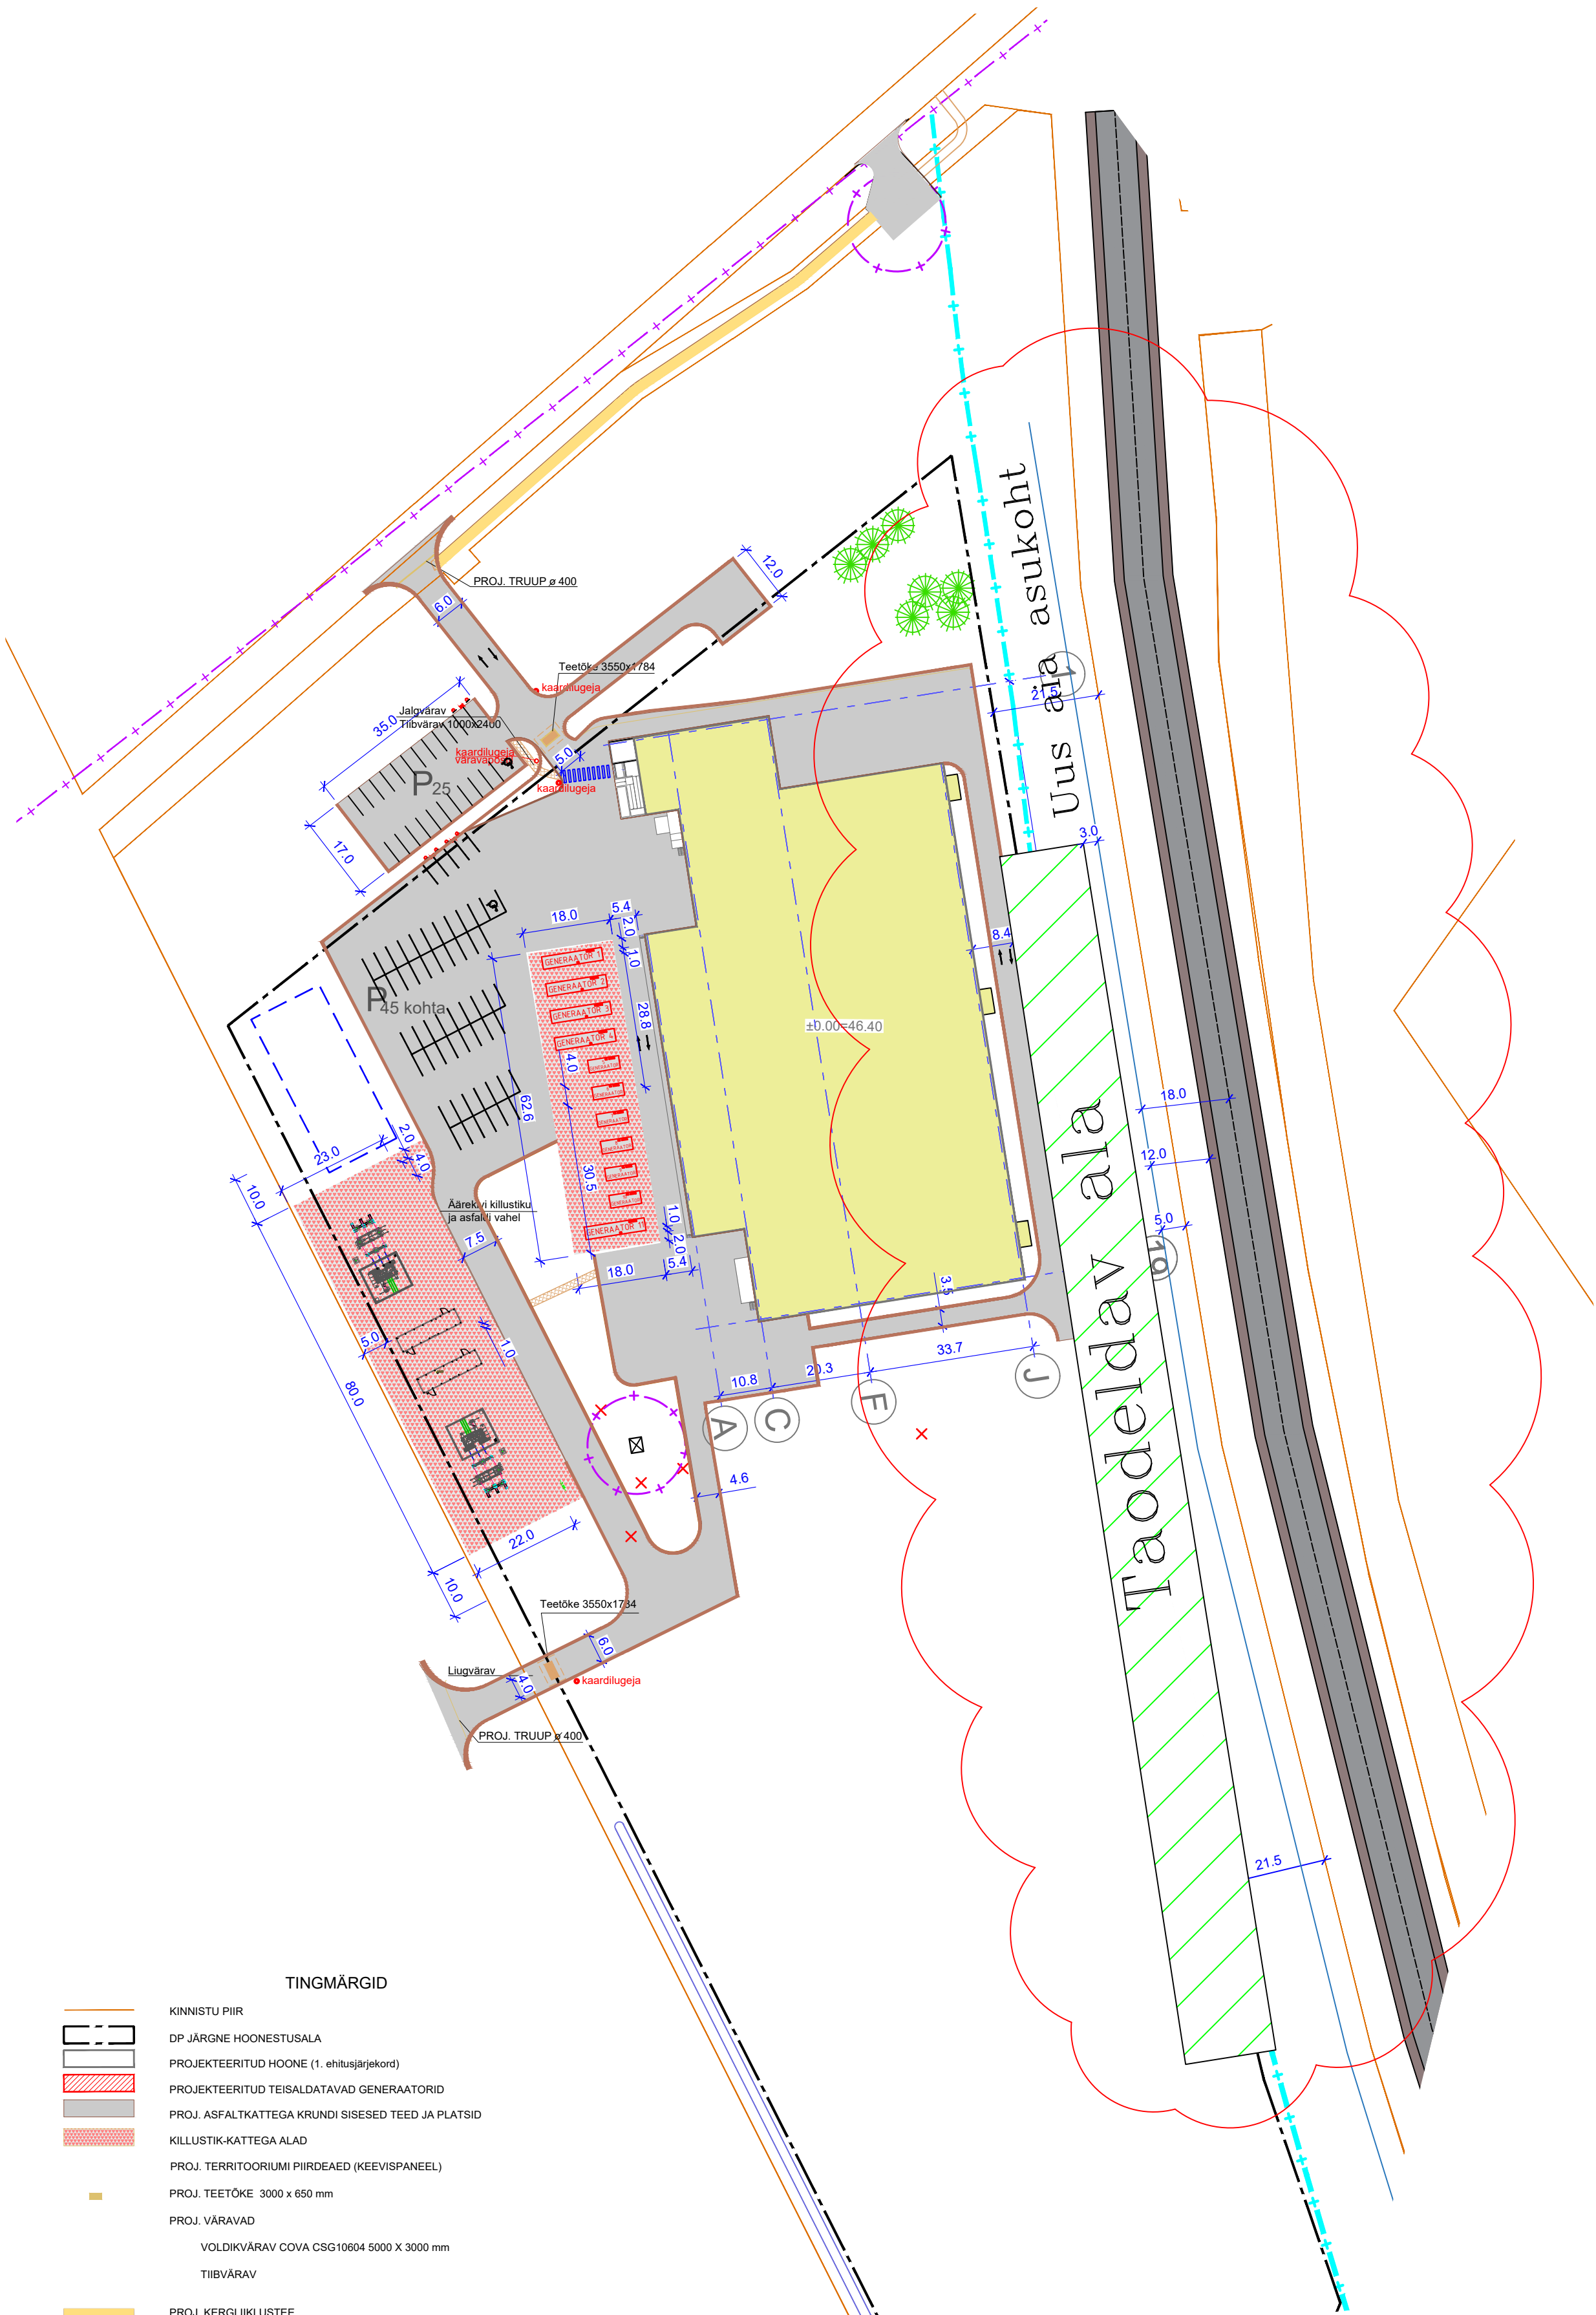

- TINGMÄRGID
- KINNISTU PIIR
 - DP JÄRGNE HOONESTUSALA
 - PROJEKTEERITUD HOONE (1. ehitusjärjekord)
 - PROJEKTEERITUD TEISALDATAVAD GENERAATORID
 - PROJ. ASFALKATTEGA KRUNDI SISESED TEED JA PLATSID
 - KILLUSTIK-KATTEGA ALAD
 - PROJ. TERRITOORIUMI PIIRDEAED (KEEVISPANEEL)
 - PROJ. TEETÕKE 3000 x 650 mm
 - PROJ. VÄRAVAD
 - VOLDIKVÄRAV COVA CSG10604 5000 X 3000 mm
 - TIIBVÄRAV
 - PROJ. KERGLIUKLUSTEE
 - PLAN. MAANTEE KAITSEVÕÕNDID
 - PROJEKTEERITUD KÕRGHALJASTUS (harilik kuusk 7tk)
 - PROJEKTEERITUD PLASTIKMATERJALIST AED
 - PROJEKTEERITUD ELEKTRIAUTODE LAADIMISPUNKTID

V04		GENERAATORITE MUUDATUS, KAEVU JA PUMPLA UUS ASUKOHT	MARI KALLAS	26.08.2020
V03		ALAJAAMA PARANDUS, KAARDILUGEJAD, PLATSI MUUUDATUS	MARI KALLAS	4.08.2020
V02		PIIRDEAIA NIHUTAMINE 1,3 m VÕRRA PERSPEKTIIVSE MNT POOLE	MARI KALLAS	9.06.2020
VARIANT	ARV	MUUDATUS	NIMI	KUUPÄEV
STUUDIO KMK Stuudio OÜ 6542312 info@kmkstuudio.eu		TELLIJA	PROJEKTI JUHT	
		MCF Group Estonia OÜ	Holger Karema	
		PROJEKT	ARHITEKT	
		MCF andmekeskus	Mari Kallas	
		Tuti kinnistu, Hõõru küla, Saue vald	MCF_TP_AS_01	
		JOONIS	MÕÖT	
		Asendiplaan	TÕÕ NR.	
			1:1000	
			1904	
			KOOSTATUD	
			18.05.2020	
			LEHT	
			AS1	
			STAADIUM	
			MCF_TP_AS_01	