


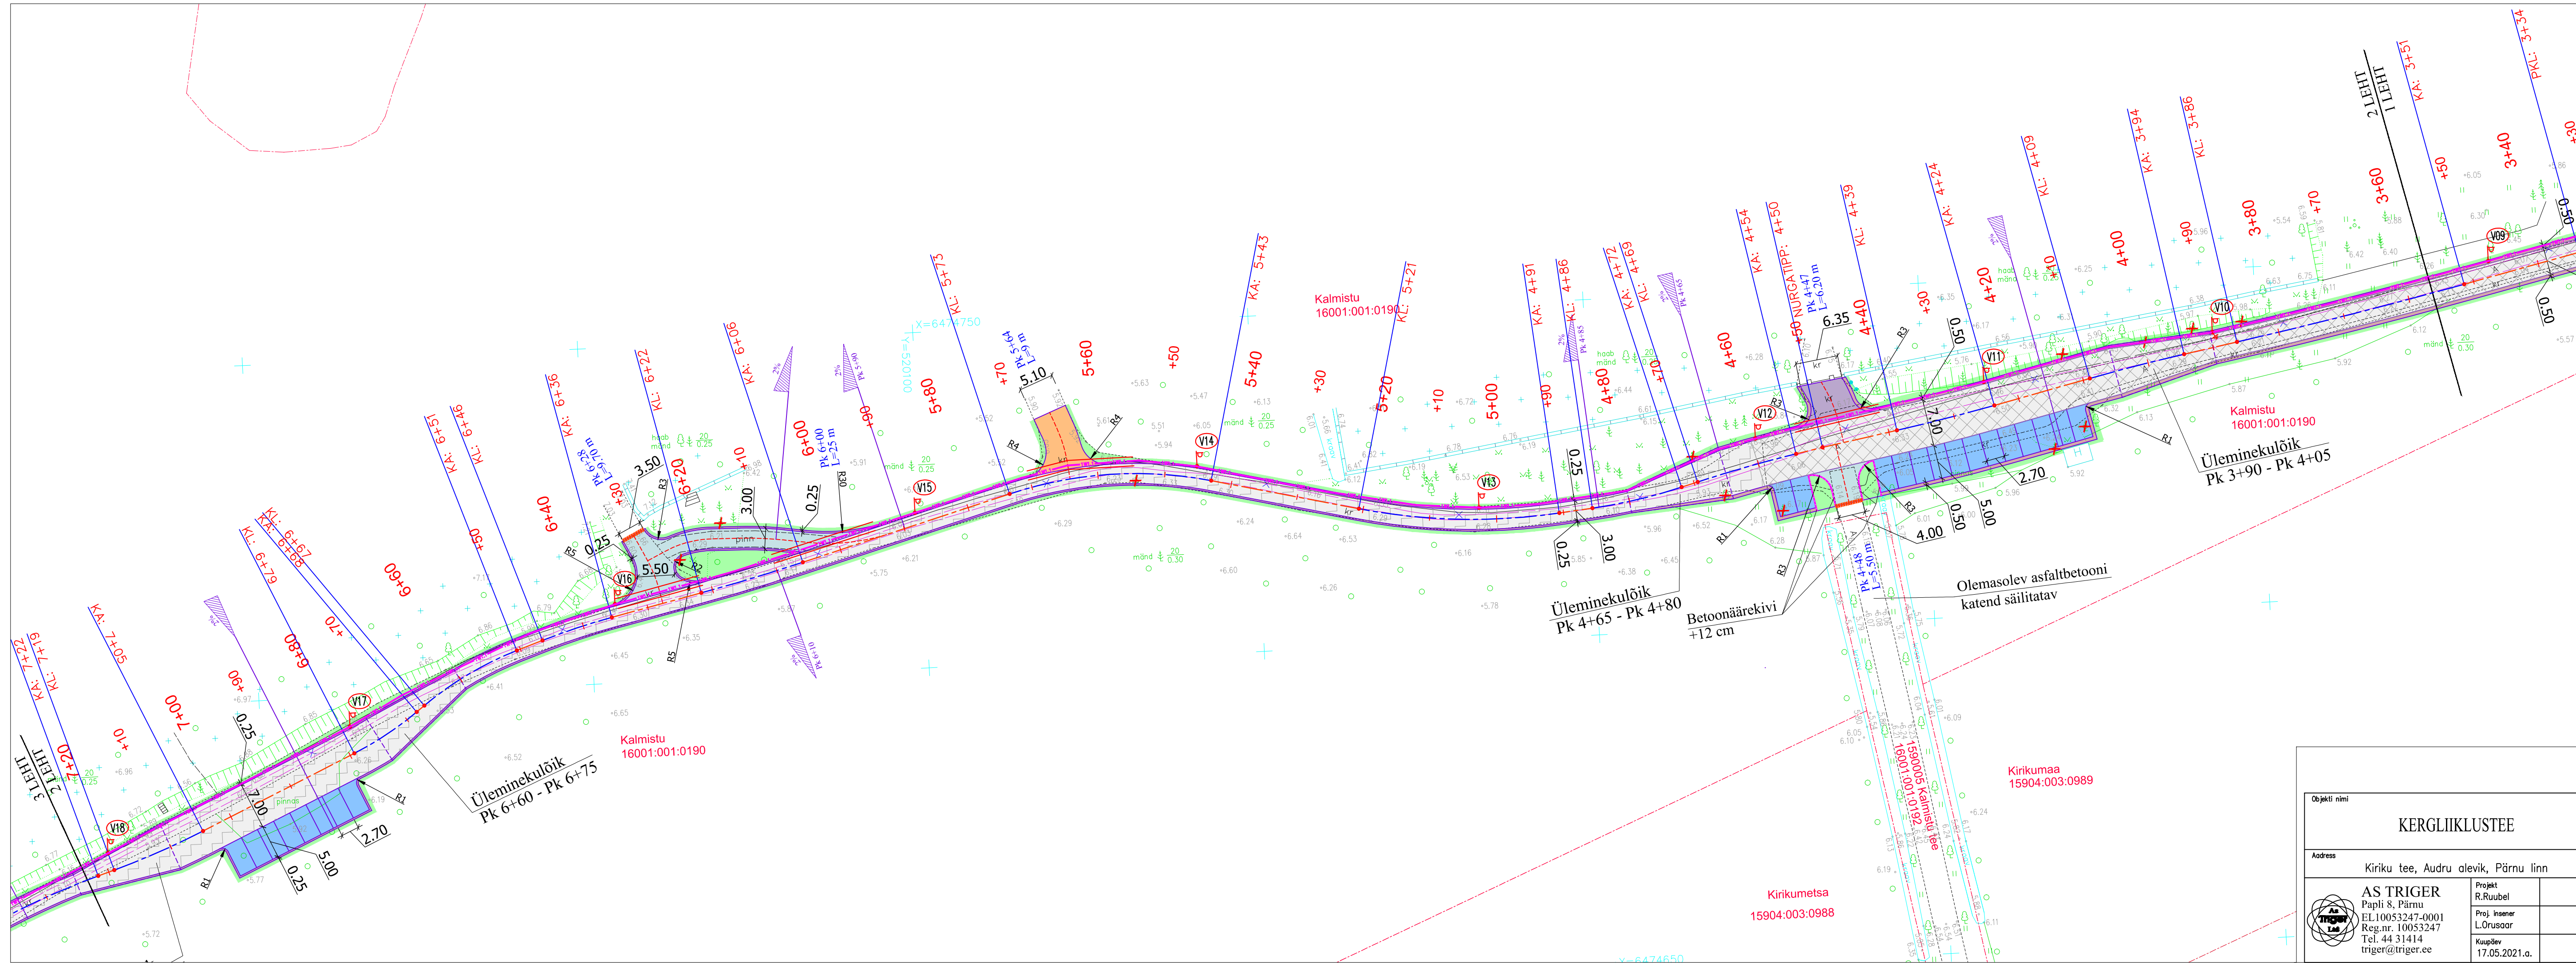

Topograafiline tähis

----- Tee	----- Püür
----- Sidelass	----- Pui
----- KPKAABEL	----- Hoone
----- K Kanalisatsioonitrass	----- Reljef
----- Vasttrass	----- Korgus
----- Trupp	----- Kraav

Projekti tähis

-----	Projekteeritud asfaltbetooni katend kergliiklusteele (Tüüp I)
-----	Projekteeritud asfaltbetooni katend kergliiklusteele (Tüüp IV)
-----	Projekteeritud asfaltbetooni katend tee (Tüüp II; Tüüp III)
-----	Projekteeritud muru
-----	Projekteeritud freesipuru asfalt katend mahasõit
-----	Projekteeritud mineraalmaterjali katend teepeenar
-----	Projekteeritud mineraalmaterjali katend mahasõit
-----	Projekteeritud asfaltbetooni katend mahasõit
-----	Projekteeritud asfaltbetooni katend parkla
-----	Projekteeritud tee katend ühendatus olemasolevale katendile ühes tasemes
-----	Projekteeritud betoonäärkivi +2cm
-----	Projekteeritud betoonäärkivi +12cm
-----	Projekteeritud asfaltbetooni serv
-----	Projekteeritud mineraalmaterjali serv
-----	Projekteeritud trupp
-----	Likvideeritav objekt
-----	Kalle
-----	Horisontaalne märgistus, number

Projekti telgjoon kergliiklustel:

KL 3+16.21	3+20	Nurgatipp	Nurgatipp
KA 3+02.68	3+10	KA	Kõvera algus
3+00	3+00	KL	Kõvera lõpp
		TA	Trassi algus
		TL	Trassi lõpp

LEHTEDE KOHTADE SCHEEM

PL1-1/4	PL1-2/4	PL1-3/4	PL1-4/4
KIRIKU PARKLA	KALMISTU TEE	KALMISTU TEE	METSATÄN

Objekti nimi		Joonise nimetus		Eriala
KERGLIIKLUSTEE		VALGUSTUSPAIGALDISE PLAAN		EL
Address		Kiriku tee, Audru alevik, Pärnu linn		Staadium PP
AS TRIGER		Töö nr.		Mõõtkava 1:500
Papli 8, Pärnu		21049		Leht EL-5-04
EL10053247-0001		Tellija		Lehti 2/4
Reg.nr. 10053247		TEEHOIU PARTERID OÜ		
Tel. 44 31414				
triger@triger.ee				
Projekt R.Ruubel				
Proj. insener L.Orusaar				
Kuupäev 17.05.2021.a.				



Topograafiline tähis

----- Tee	----- Püür
----- Siderass	----- Püür
----- KPKAABEL	----- Püür
----- K	----- Püür
----- Kanalisatsioonirass	----- Püür
----- V	----- Püür
----- Truup	----- Püür
----- Kraav	----- Püür


Projekti tähis

-----	Projekteeritud asfaltbetooni katend kergliiklusteele (Tüüp I)
-----	Projekteeritud asfaltbetooni katend kergliiklusteele (Tüüp IV)
-----	Projekteeritud asfaltbetooni katend tee (Tüüp II; Tüüp III)
-----	Projekteeritud muru
-----	Projekteeritud freesipuru asfalt katend mahasõit
-----	Projekteeritud mineraalmaterjali katend teepeenar
-----	Projekteeritud mineraalmaterjali katend mahasõit
-----	Projekteeritud asfaltbetooni katend mahasõit
-----	Projekteeritud asfaltbetooni katend parkla
-----	Projekteeritud tee katend ühendatus olemasolevale katendile ühes tasemes
-----	Projekteeritud betoonäärkivi +2cm
-----	Projekteeritud betoonäärkivi +12cm
-----	Projekteeritud asfaltbetooni serv
-----	Projekteeritud mineraalmaterjali serv
-----	Projekteeritud truup
-----	Likvideeritav objekt
-----	Kalle
-----	Horisontaalne märgistus, number
-----	Projekti telgjoon kergliiklustel:
-----	Nurgatipp
-----	Kõvera algus
-----	Kõvera lõpp
-----	Trassi algus
-----	Trassi lõpp

LEHTEDE KOHTADE SKEEM

PL1-1/4	PL1-2/4	PL1-3/4	PL1-4/4
KIRIKU PÄRKLA	KALMISTU TEE	KALMISTU TEE	METSATN

Objekti nimi		Joonise nimetus		Eriala	
KERGLIIKLUSTEE		VALGUSTUSPAIGALDISE PLAAN		EL	
Address		Kiriku tee, Audru alevik, Pärnu linn		Staadium	
 AS TRIGER Päpli 8, Pärnu EL10053247-0001 Reg.nr. 10053247 Tel. 44 31414 triger@triger.ee		Projekt R.Ruubel		Mõõtkava 1:500	
		Proj. insener L. Orusaar		Leht EL-5-04	
Koopäev 17.05.2021.a.		Töö nr. 21049		Lehti 3/4	
		Tellijä		TEEHOIU PARTERID OÜ	

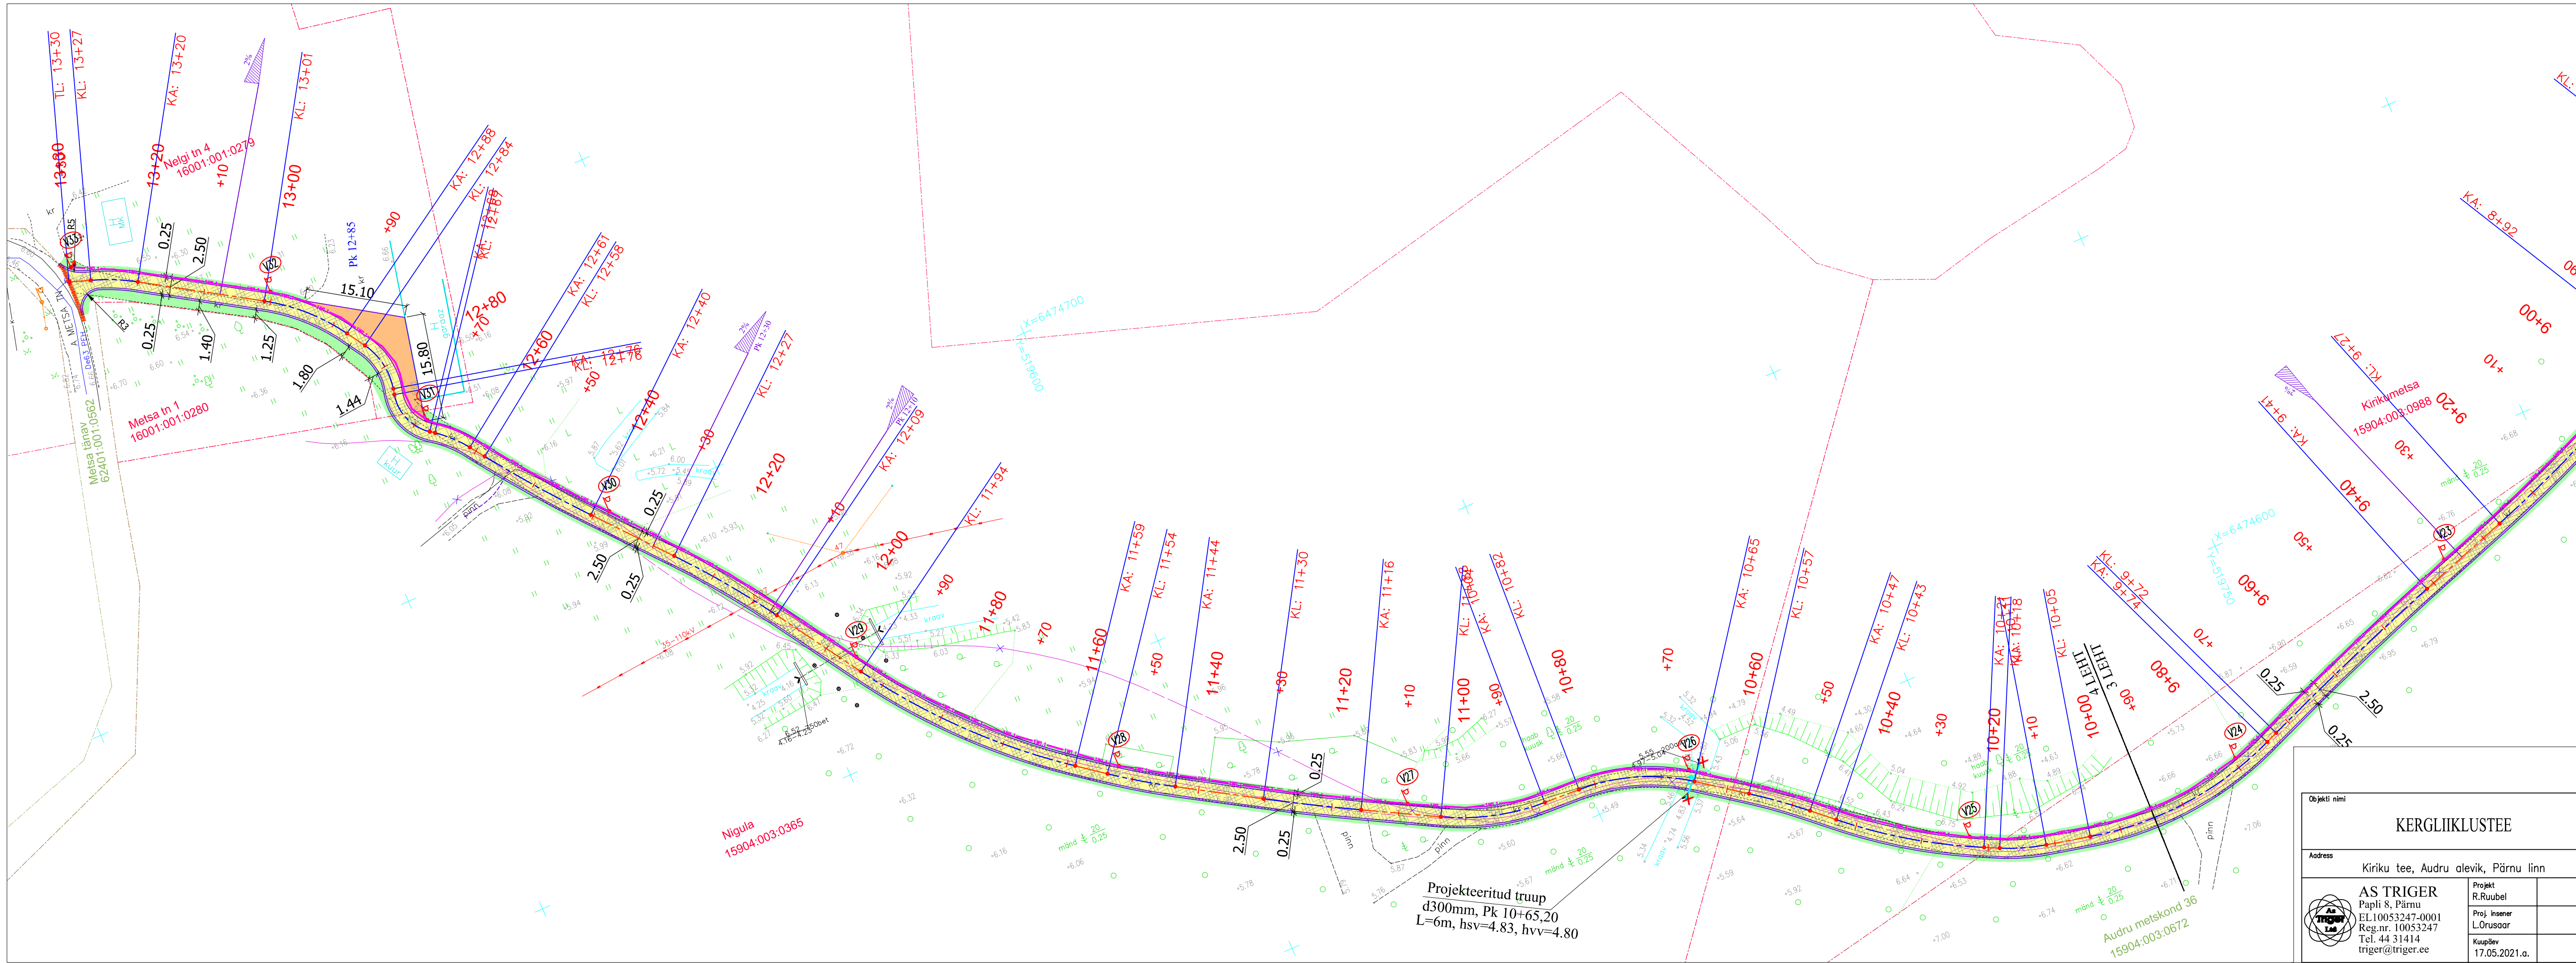

Topograafiline tähis

--- Tee	--- Püür
--- Siderass	--- Puu
--- KPKAABEL	--- Hoone
--- K	--- Reljef
--- Kanalisatsioonitrass	--- Korgus
--- V	--- 5.80
--- Trüüp	
--- Kraav	

Projekti tähis

Projekteeritud asfaltbetooni katend kergliiklusteele (Tüüp I)
Projekteeritud asfaltbetooni katend kergliiklusteele (Tüüp IV)
Projekteeritud asfaltbetooni katend tee (Tüüp II; Tüüp III)
Projekteeritud muru
Projekteeritud freesipuru asfalt katend mahasõit
Projekteeritud mineraalmaterjali katend teepeenar
Projekteeritud mineraalmaterjali katend mahasõit
Projekteeritud asfaltbetooni katend mahasõit
Projekteeritud asfaltbetooni katend parkla

Projekteeritud tee katend ühendatus olemasolevale katendile ühes tasemes

Projekteeritud betoonäärkivi +2cm

Projekteeritud betoonäärkivi +12cm

Projekteeritud asfaltbetooni serv

Projekteeritud mineraalmaterjali serv

Projekteeritud trüüp

Likvideeritav objekt

Kalle

Horisontaalne märgistus, number

Projekti telgjoon kergliiklustel:

Nurgalipp	Nurgatipp
KA	Kõvera algus
KL	Kõvera lõpp
TA	Trassi algus
TL	Trassi lõpp

LEHTEDE KOHTADE SCHEEM

PL1-1/4	PL1-2/4	PL1-3/4	PL1-4/4
KIRIKU PÄRKLA	KALANISTU TEE		METSATÄN

Objekti nimi		Joonise nimetus		Eriala	
KERGLIIKLUSTEE		VALGUSTUSPAIGALDISE PLAAN		EL	
Address		Kiriku tee, Audru alevik, Pärnu linn		Stadium	
Kiriku tee, Audru alevik, Pärnu linn		Töö nr.		PP	
AS TRIGER		Projekt		Mõõtkava	
Papli 8, Pärnu		R.Ruubel		1:500	
EL10053247-0001		Proj. insener		Leht	
Reg.nr. 10053247		L.Orusaar		EL-5-04	
Tel. 44 31414		Koopäev		Lehti	
triger@triger.ee		17.05.2021.a.		4/4	
		Tellija		TEEHOIU PARTERID OÜ	