
# ISIKLIKU KASUTUSÕIGUSEGA KOORMATAVA ALA PLAAN
Viljandi maakond, Mulgi vald, Oti küla,
24190 Kaali tee (60001:002:0045)
M 1:500

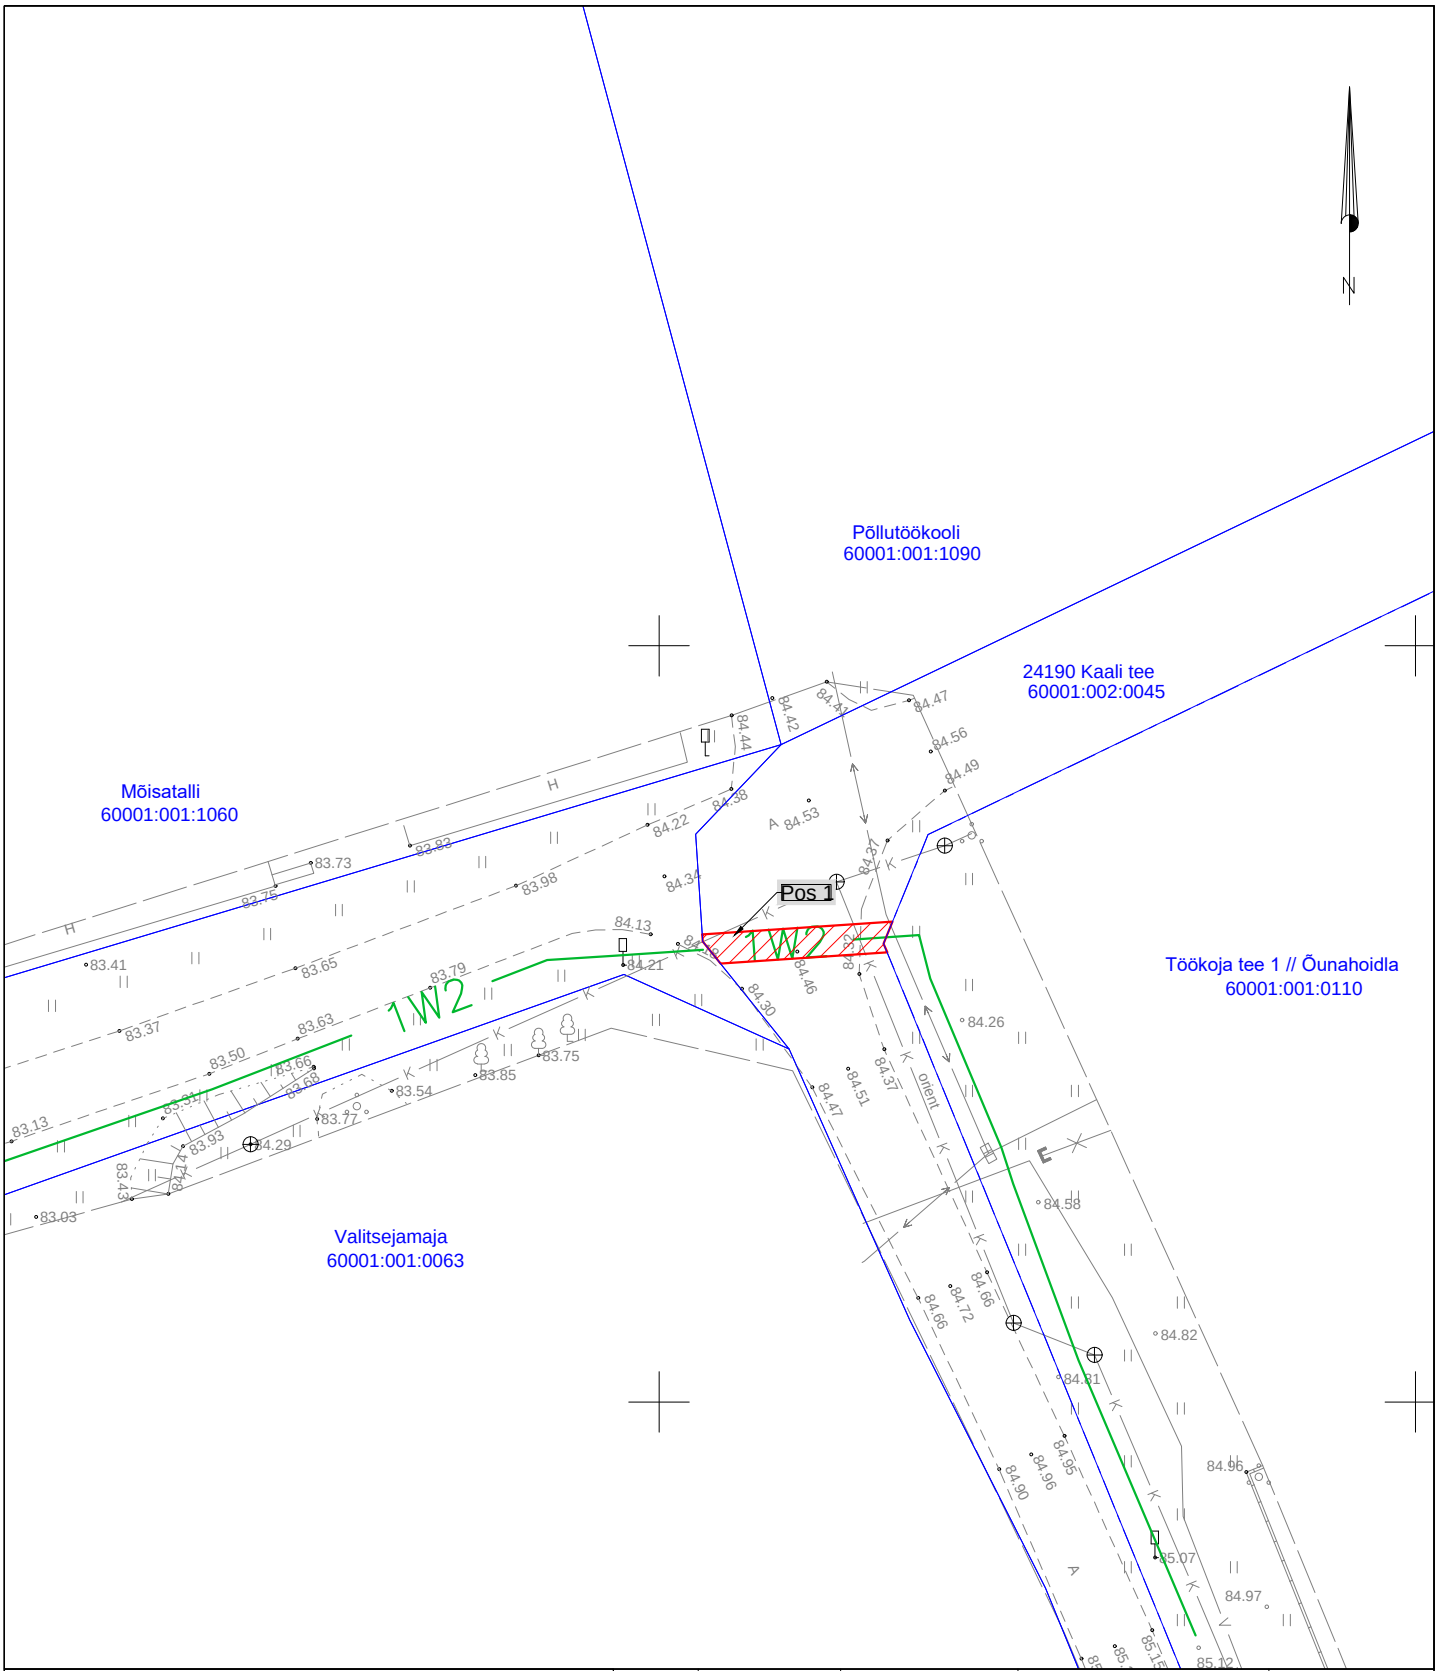


Tingmärgid:
1W2 — Projekteeritud 15 kV maakaabel
Katastriüksuse piir
Isikliku kasutusõiguse ala

| Jrk nr. | IKÕ ala Pos nr. (plaanil) | Kinnistu registriosa number | Katastriüksuse tunnus, nimi ja sihtotstarve: | Ala pindala ruutmeetrites m2 |
|---|---|---|---|---|
| 1. | Pos 1 | 10140050 | 60001:002:0045; 24190 Kaali tee; transpordimaa | 24 |

Koostas: Tarmo Tiits
Stromtec OÜ
Töö nr 26-42 "Õunahoidla peakaitsme suurendamine"