



3 Jõhvi-Tartu-Valga tee km 139,10-139,00

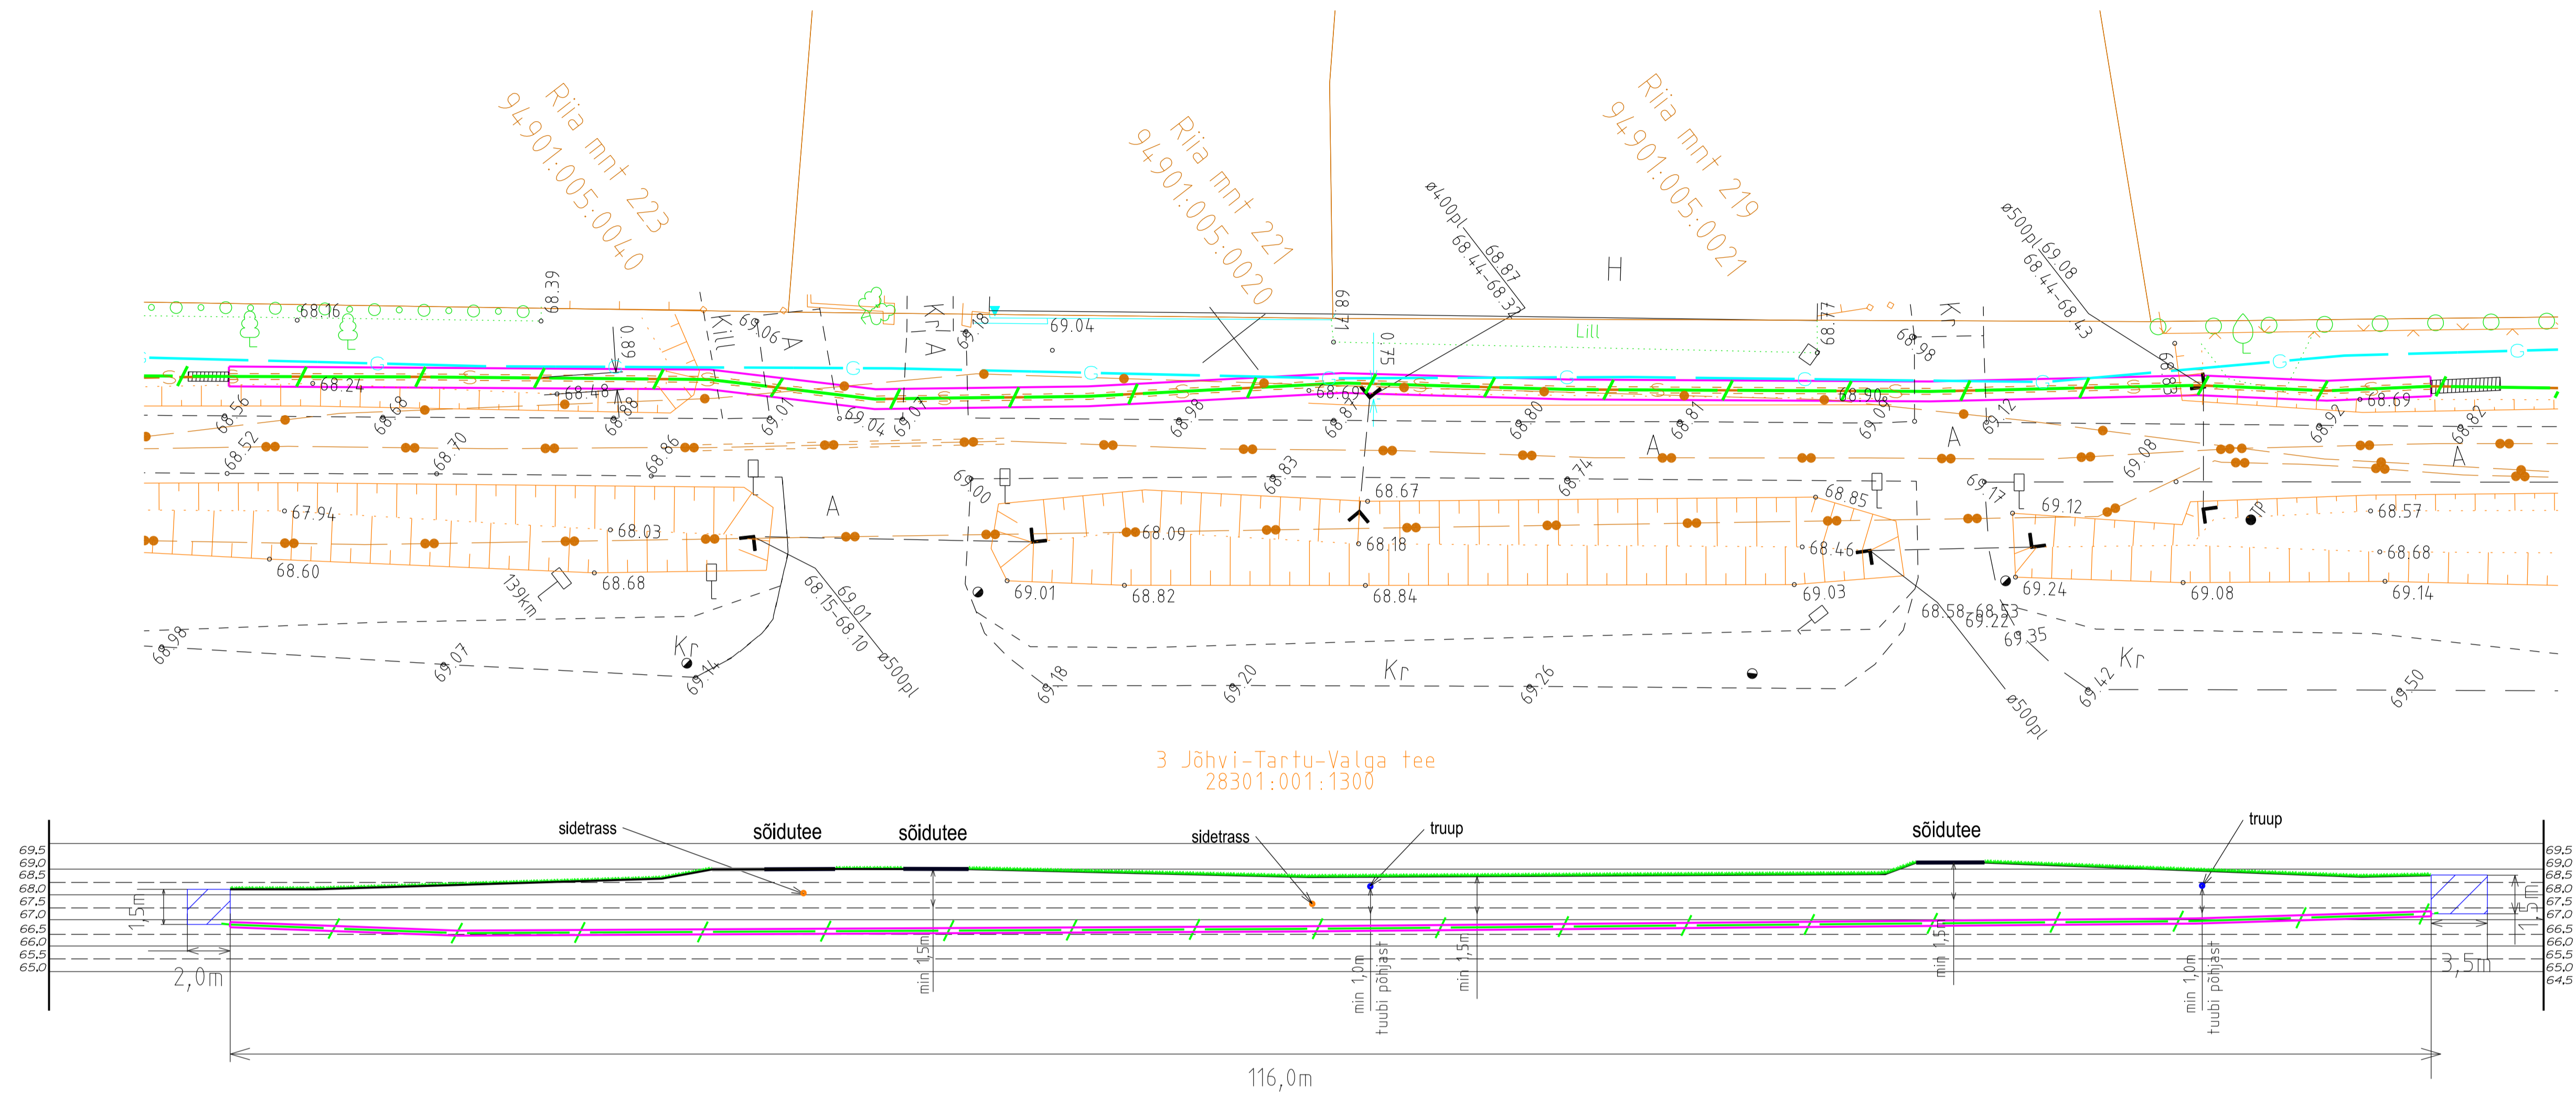

3 Jõhvi-Tartu-Valga tee km 139,12-139,17

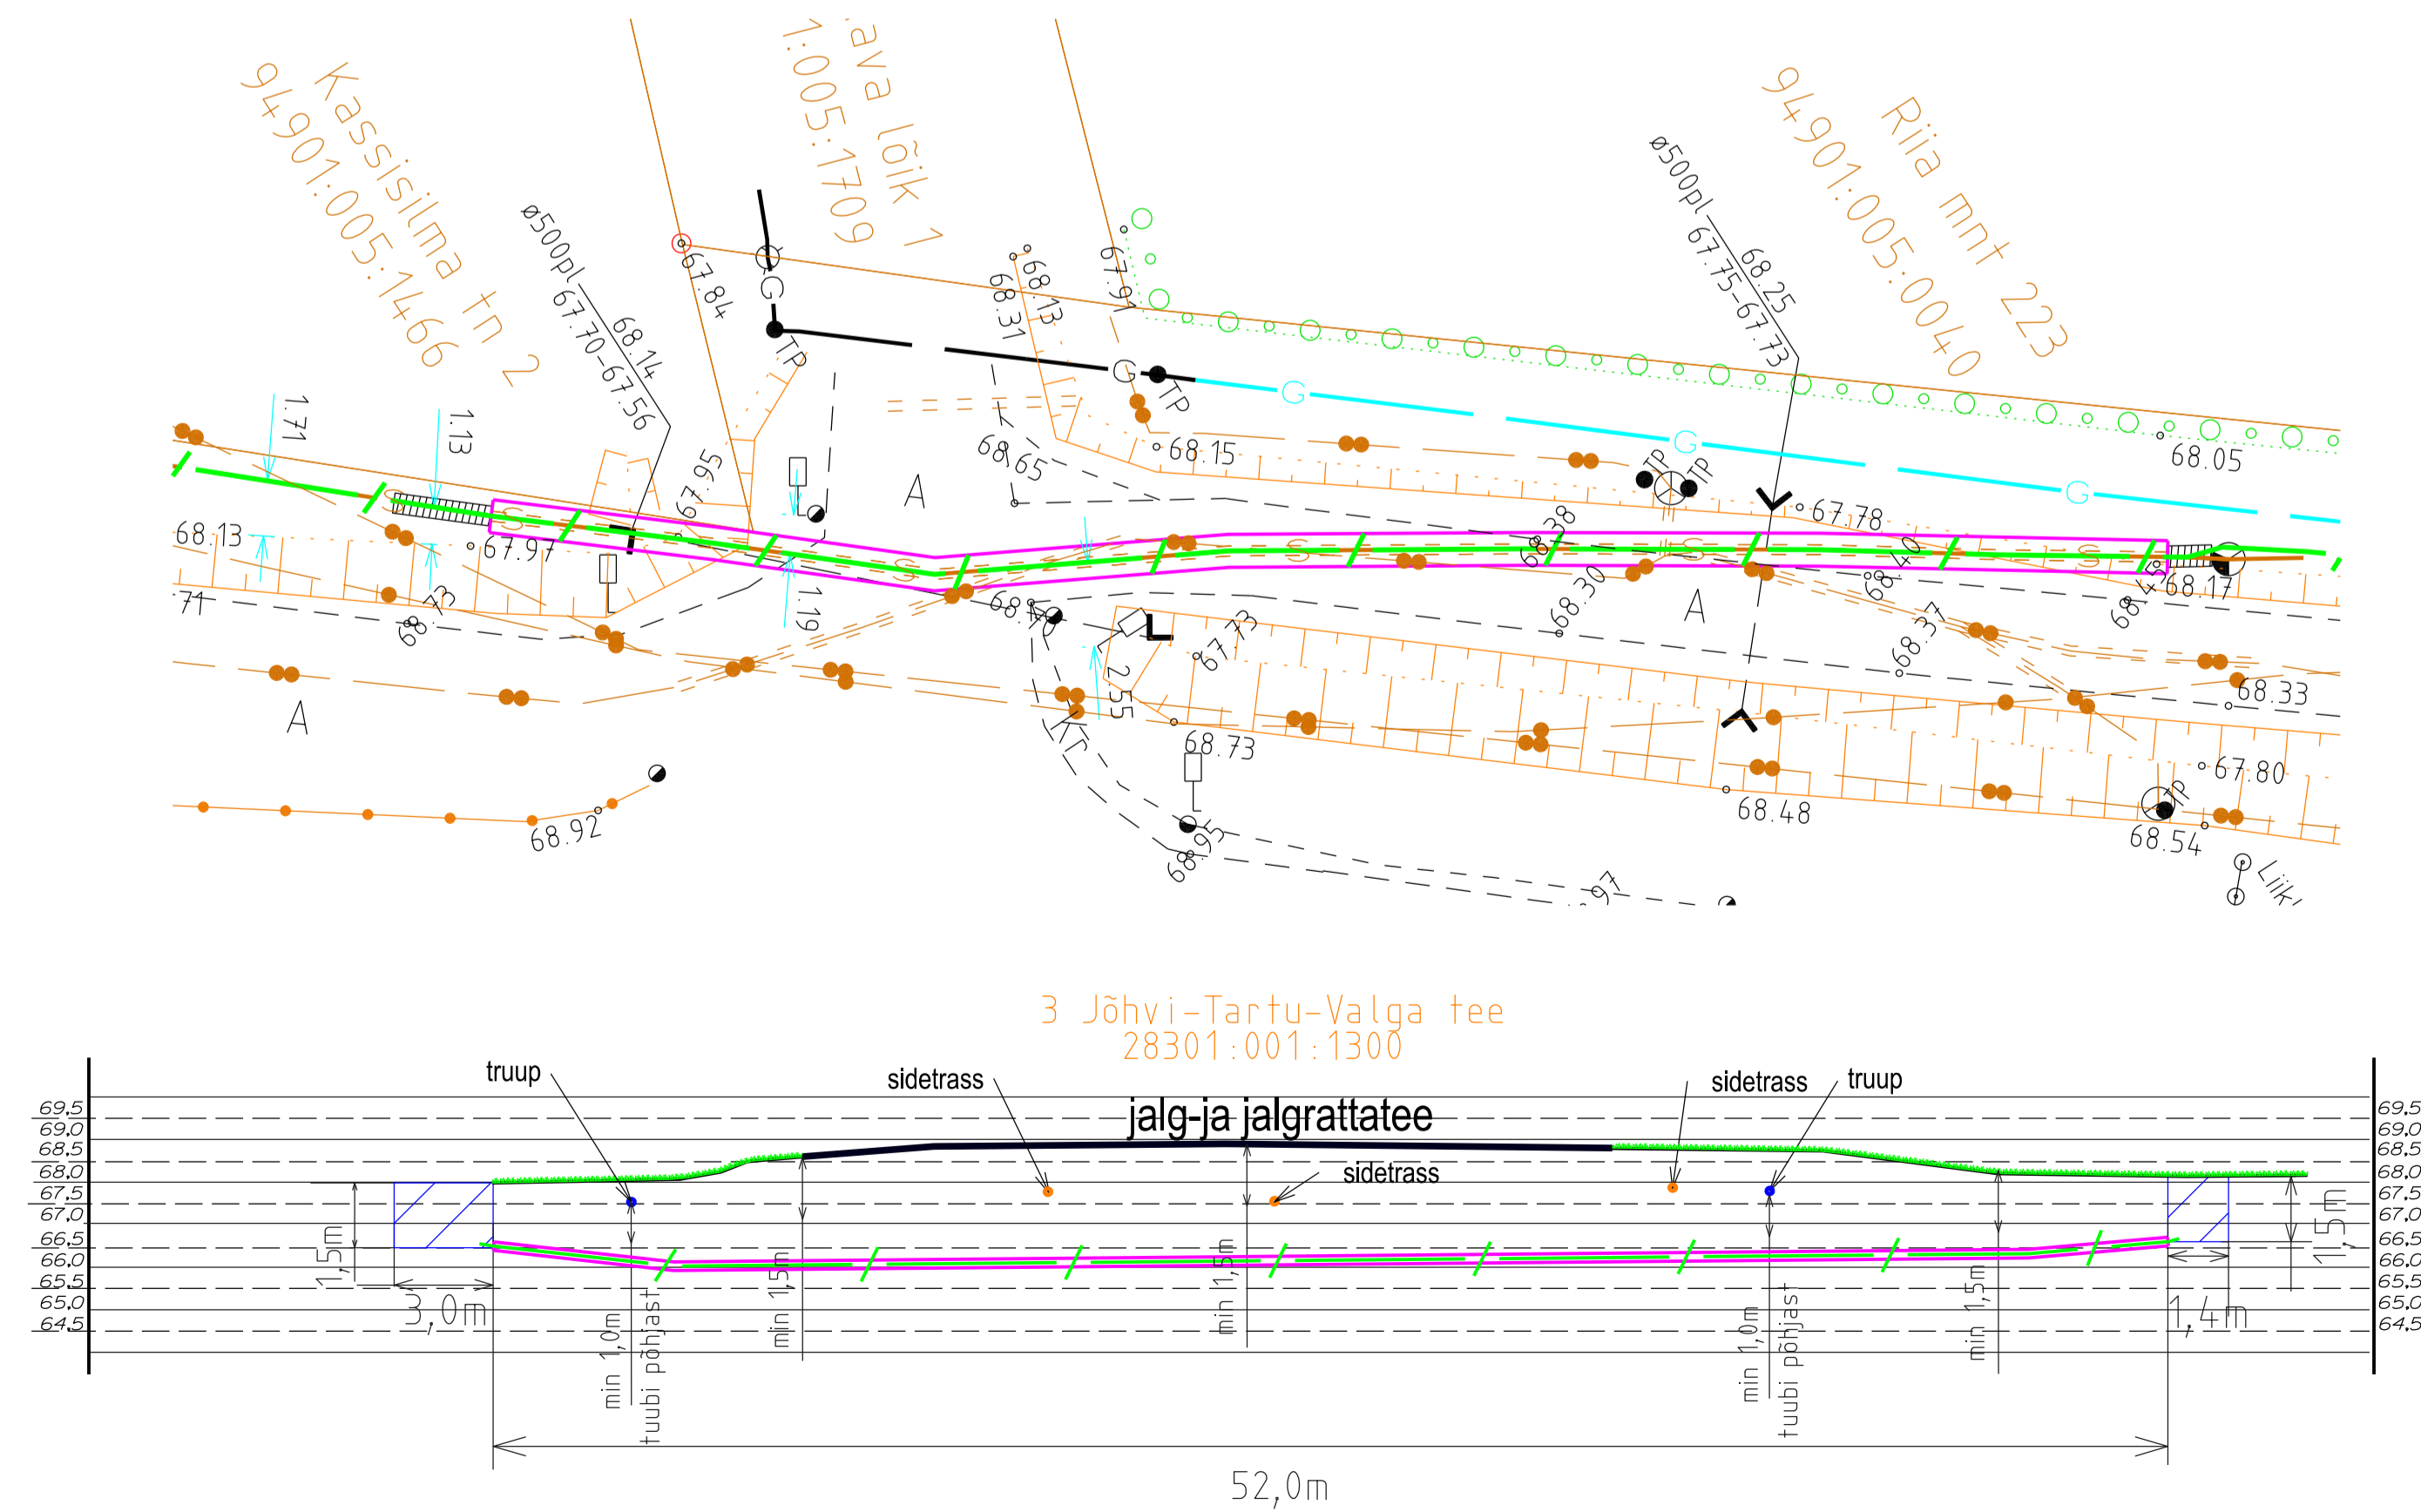

MTR HALDUSE OÜ <small>info@mtrhaldus.eu</small>		TELLUJA Ränifi OÜ		
KLUPÄEV 01.04.2026		NIMETUS Tartumaa Kambja vald Räni alevik Tulesäde	FAIL P0526_ristlõige.dgn	FORMAAT A1
PROJEKT K.Mälton			JOOJAS Ristlõige jalg- ja jalgrattateega	LEHT 02
			TÖÖ NUMBER P05-26	