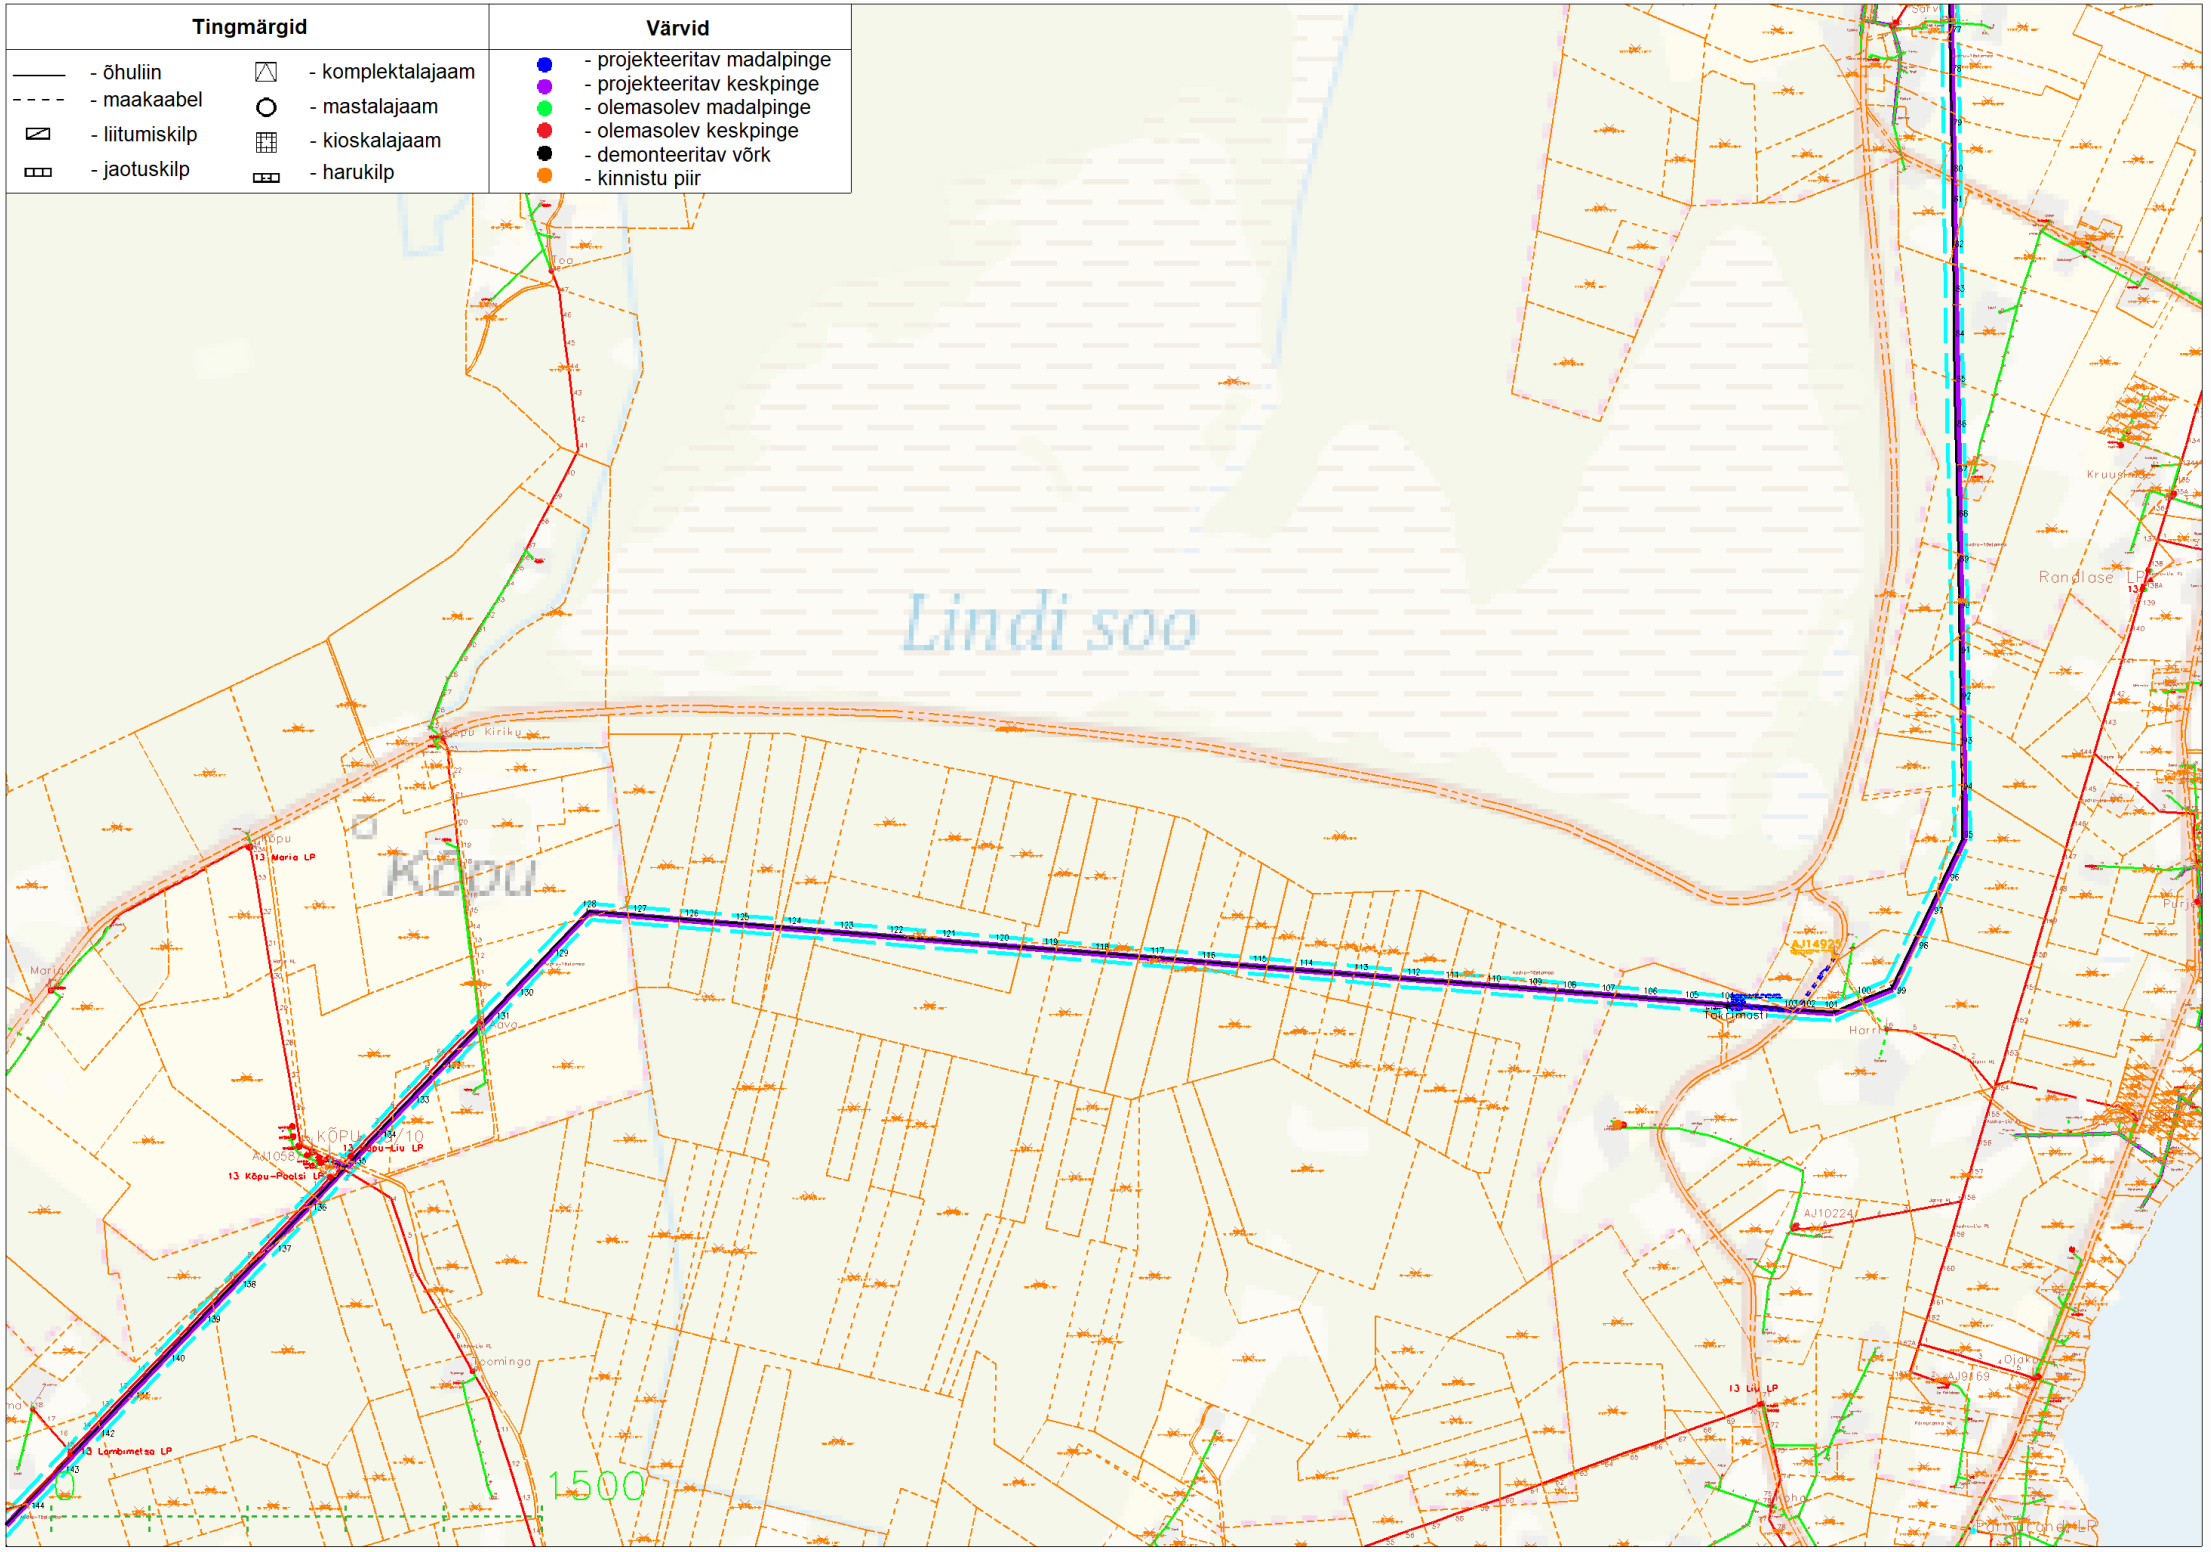
Tingmärgid
- õhuliin
- maakaabel
- liitumiskilp
- jaotuskilp
- komplektalajaam
- mastalajaam
- kioskalajaam
- harukilp
Värvid
- projekteeritav madalpinge
- projekteeritav keskpinge
- olemasolev madalpinge
- olemasolev keskpinge
- demonteeritav võrk
- kinnistu piir
Lindi soo
Kõpu
13 Maria LP
13 Kõpu-Liu LP
13 Kõpu-Poolsi LP
13 Lõmbimetsa LP
13 Liu LP
Randase LP
0
1500