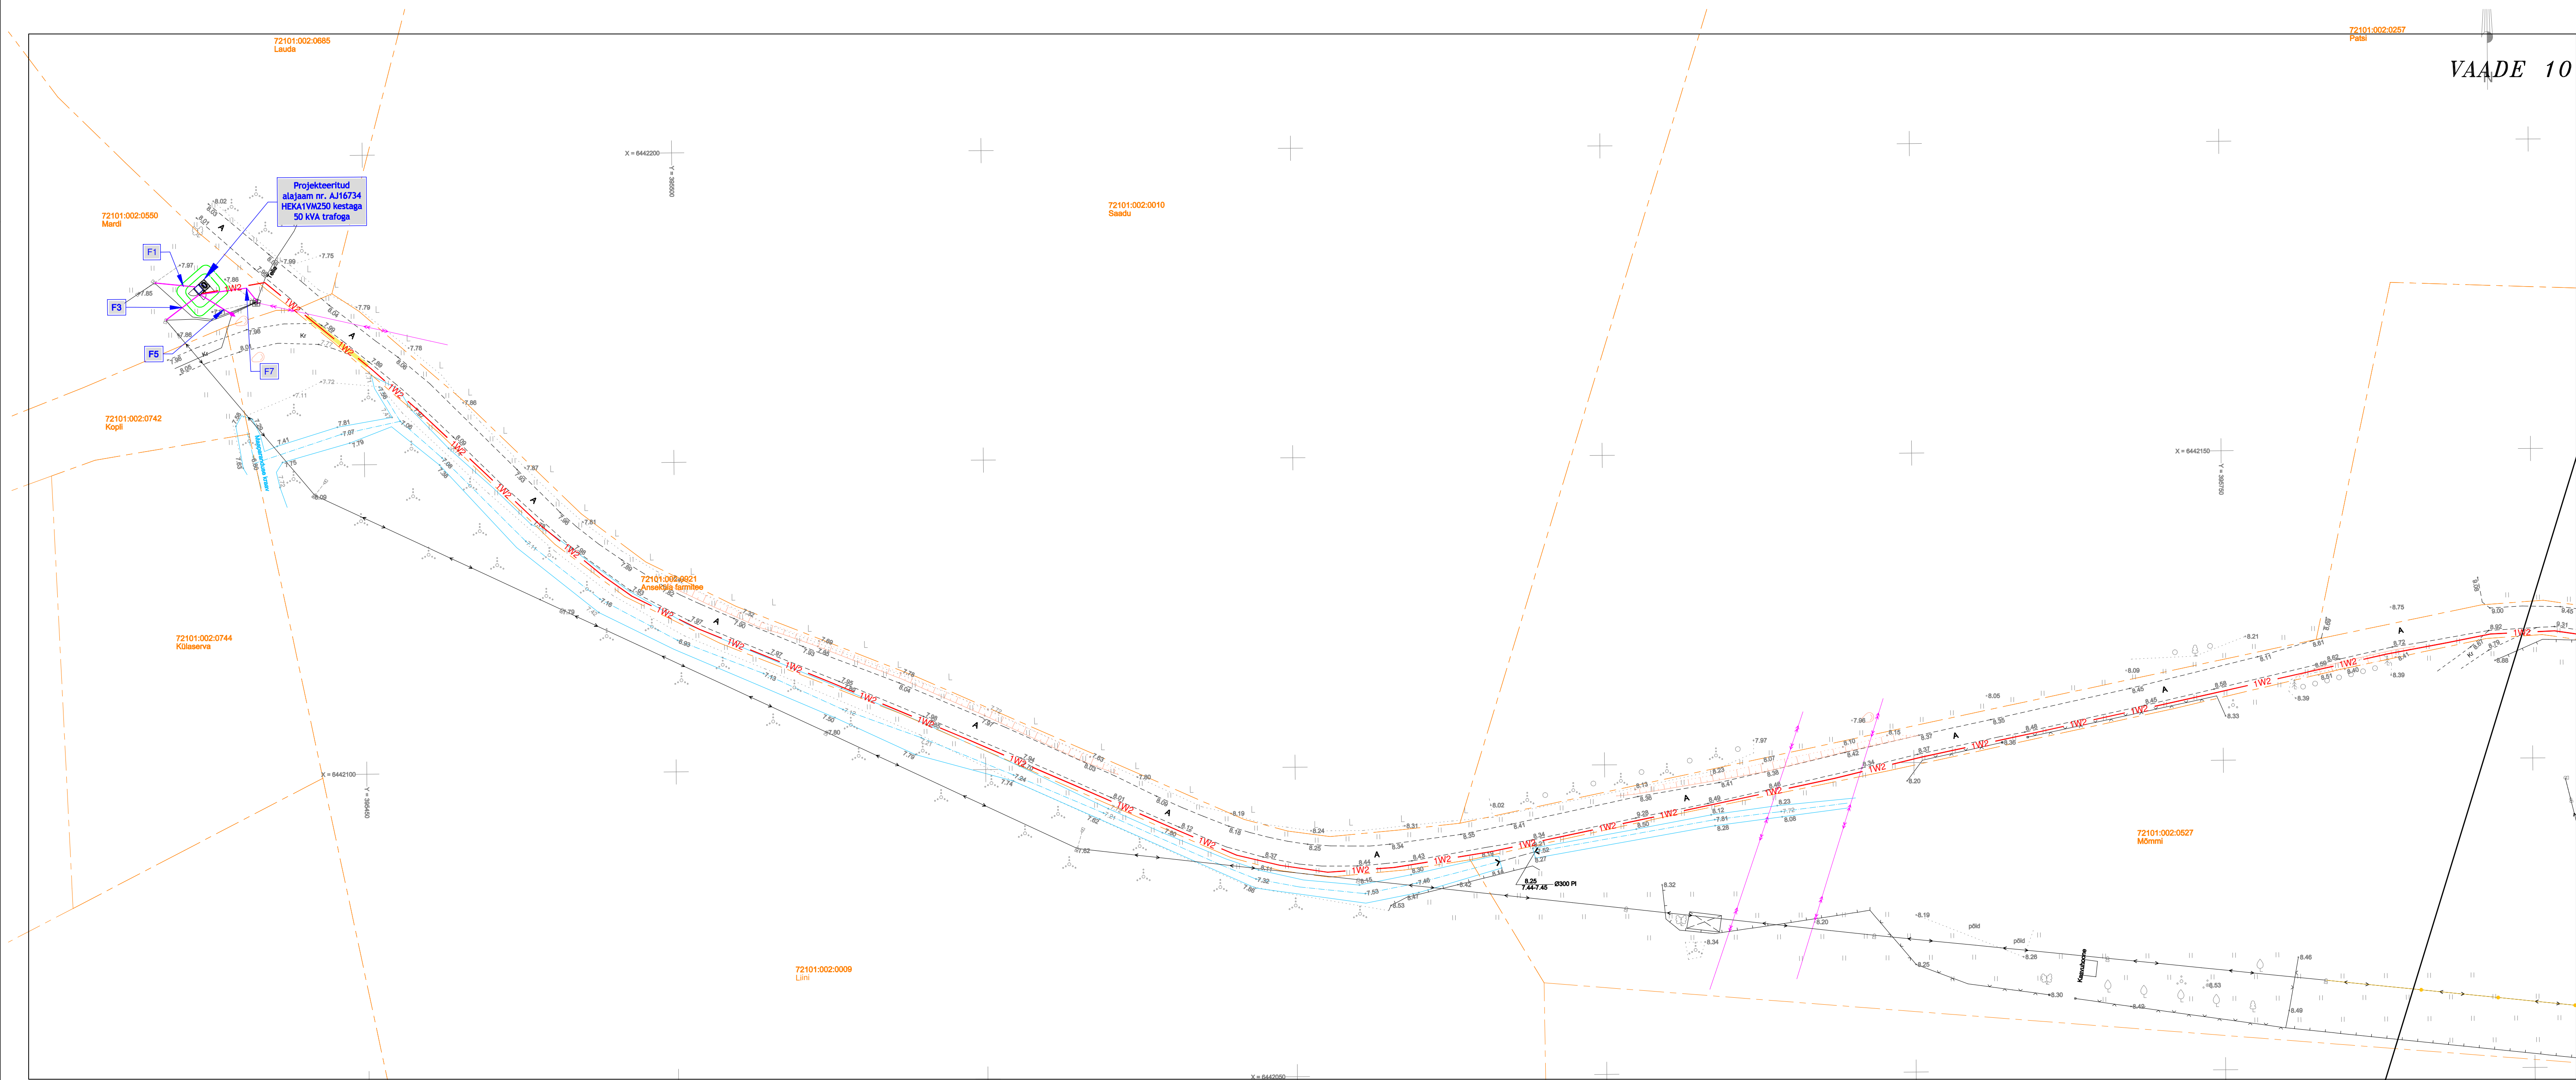
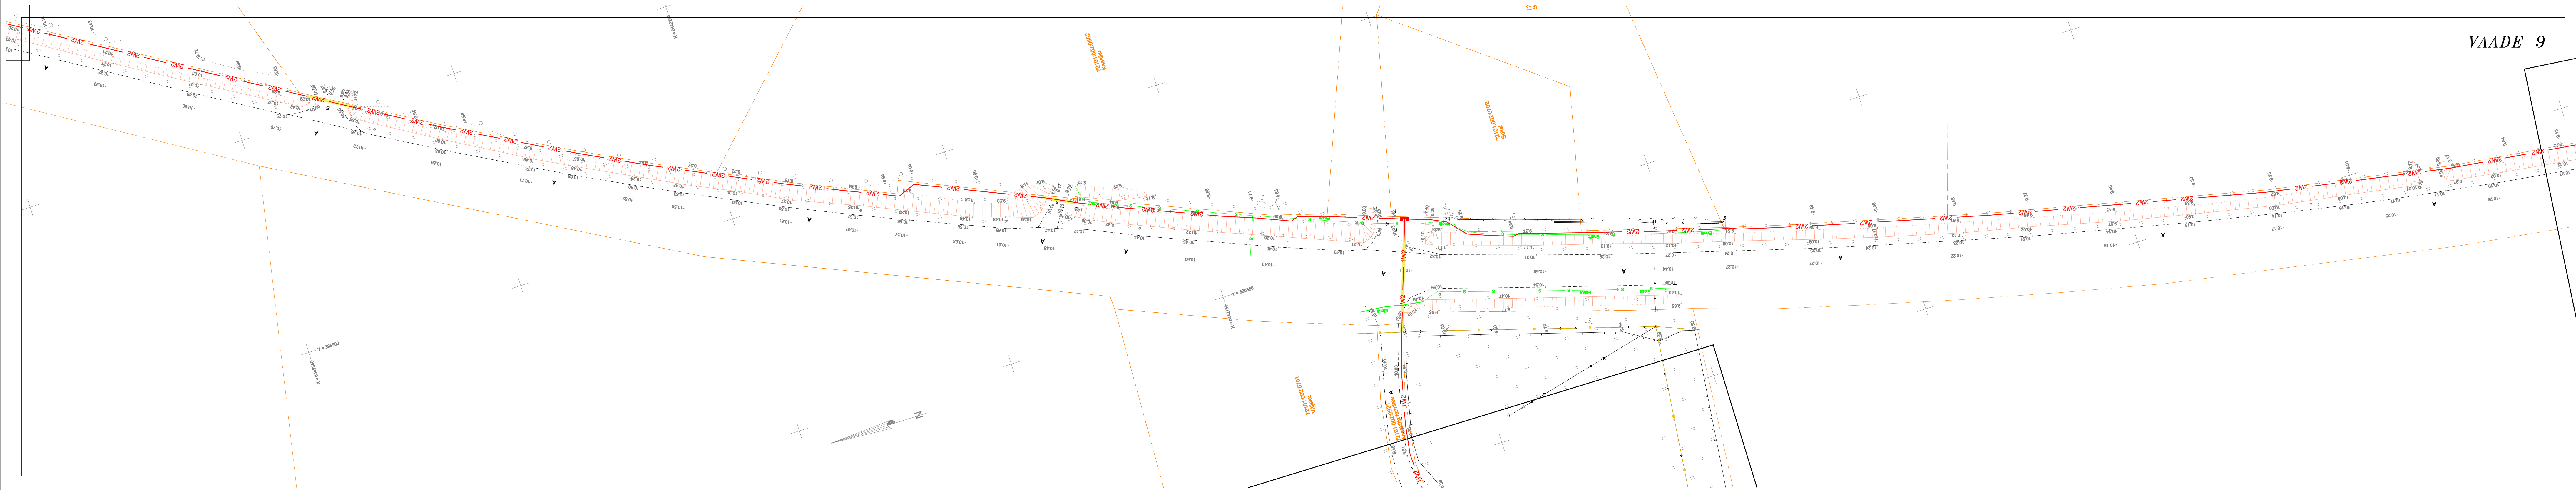
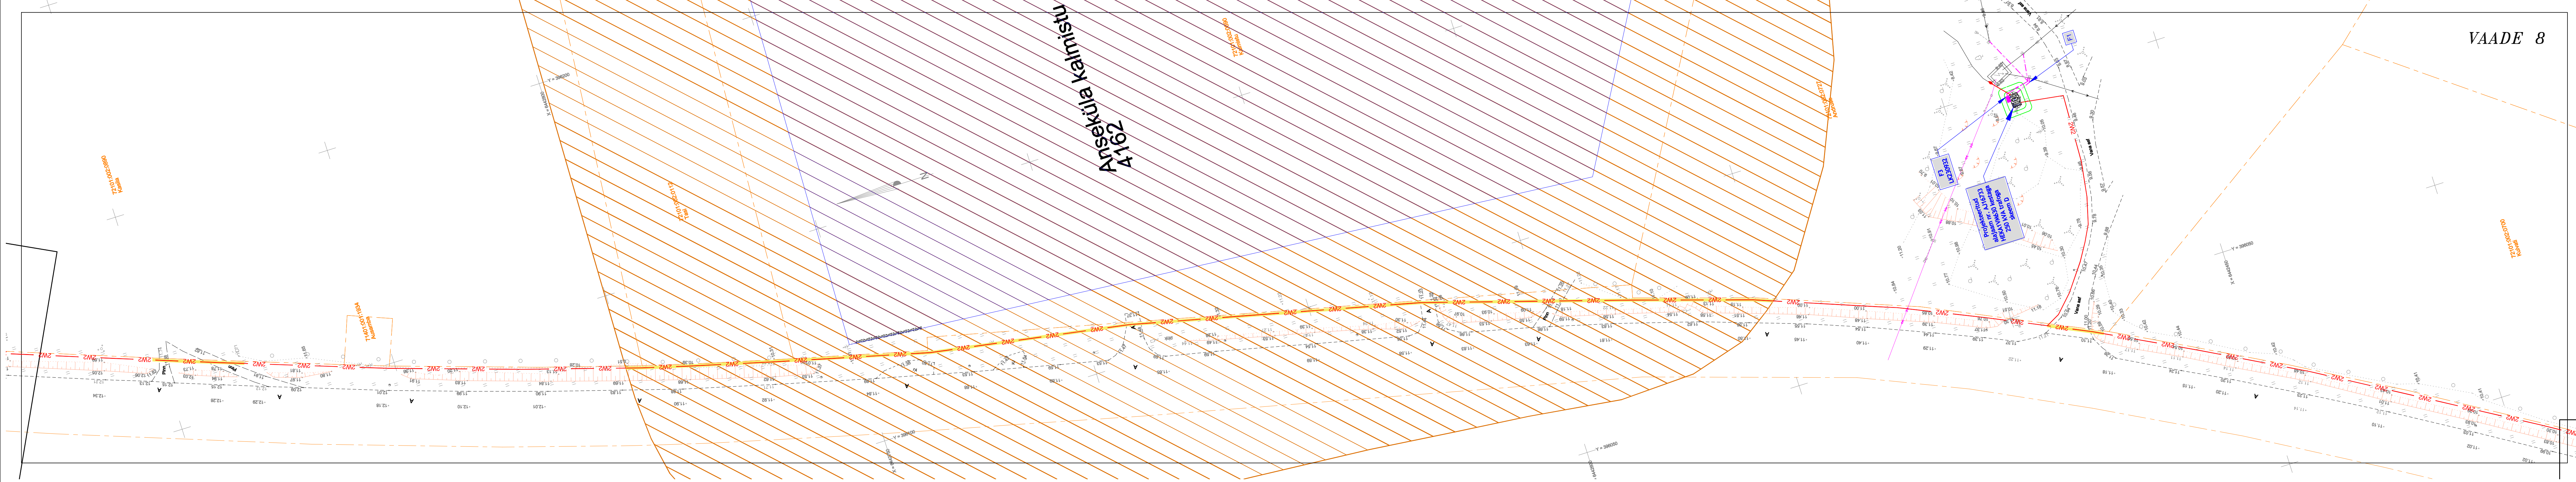


TINGMÄRGID

- 1W2 — 1W2 — 1W2 — Projektiteeritav 20kV maakaabel kaitsetorus 750N
- 1W1 — 1W1 — 1W1 — Projektiteeritav puurimistoru 1250N
- 1W1 — 1W1 — 1W1 — Projektiteeritud 0,4kV maakaabel
- 1W1 — 1W1 — 1W1 — Projektiteeritud liitumiskilp
- 1W1 — 1W1 — 1W1 — Projektiteeritud jätkumuhv/siirdemuhv
- 1W1 — 1W1 — 1W1 — Projektiteeritud alajaam

Muudatuse nr	Kaupäev	Projekteerija	Yastutav spetsialist	Selgitus		
Projekteerija	 Keskkonnaprojekt environment & construction OÜ KESKKONNAPROJEKT A: Ringlee 12, 51013 Tartu T: +372 7305 060 E: koht@keskkonnaprojekt.ee MTR reg nr EL10769210-0001		Töö nimetus			
Läätša Mõntu ja Sõrve fiidri rekonstrueerimine 1. etapp						
Töö tellija						
Elektrilevi OÜ						
Töö väljaandmise aeg						
Joonise nimetus						
Asendiplaan						
Joonise digiaadress						
IP7326_TP_EL-4-01_asendiplaan.dwg						
Kontrollis			Allkiri		Objekti aadress	Projekt staadium
Tanel Vaabel			allkirjastatud digitaalselt!		Saaremaa vald, Saare maakond	Töö number
Projekteeris			Allkiri			IP7326
Tanel Vaabel	allkirjastatud digitaalselt!			Joonise number		
				Mõõtkava		
				1:1000		
				EL-4-04		