



DO NOT SCALE FROM THIS DRAWING

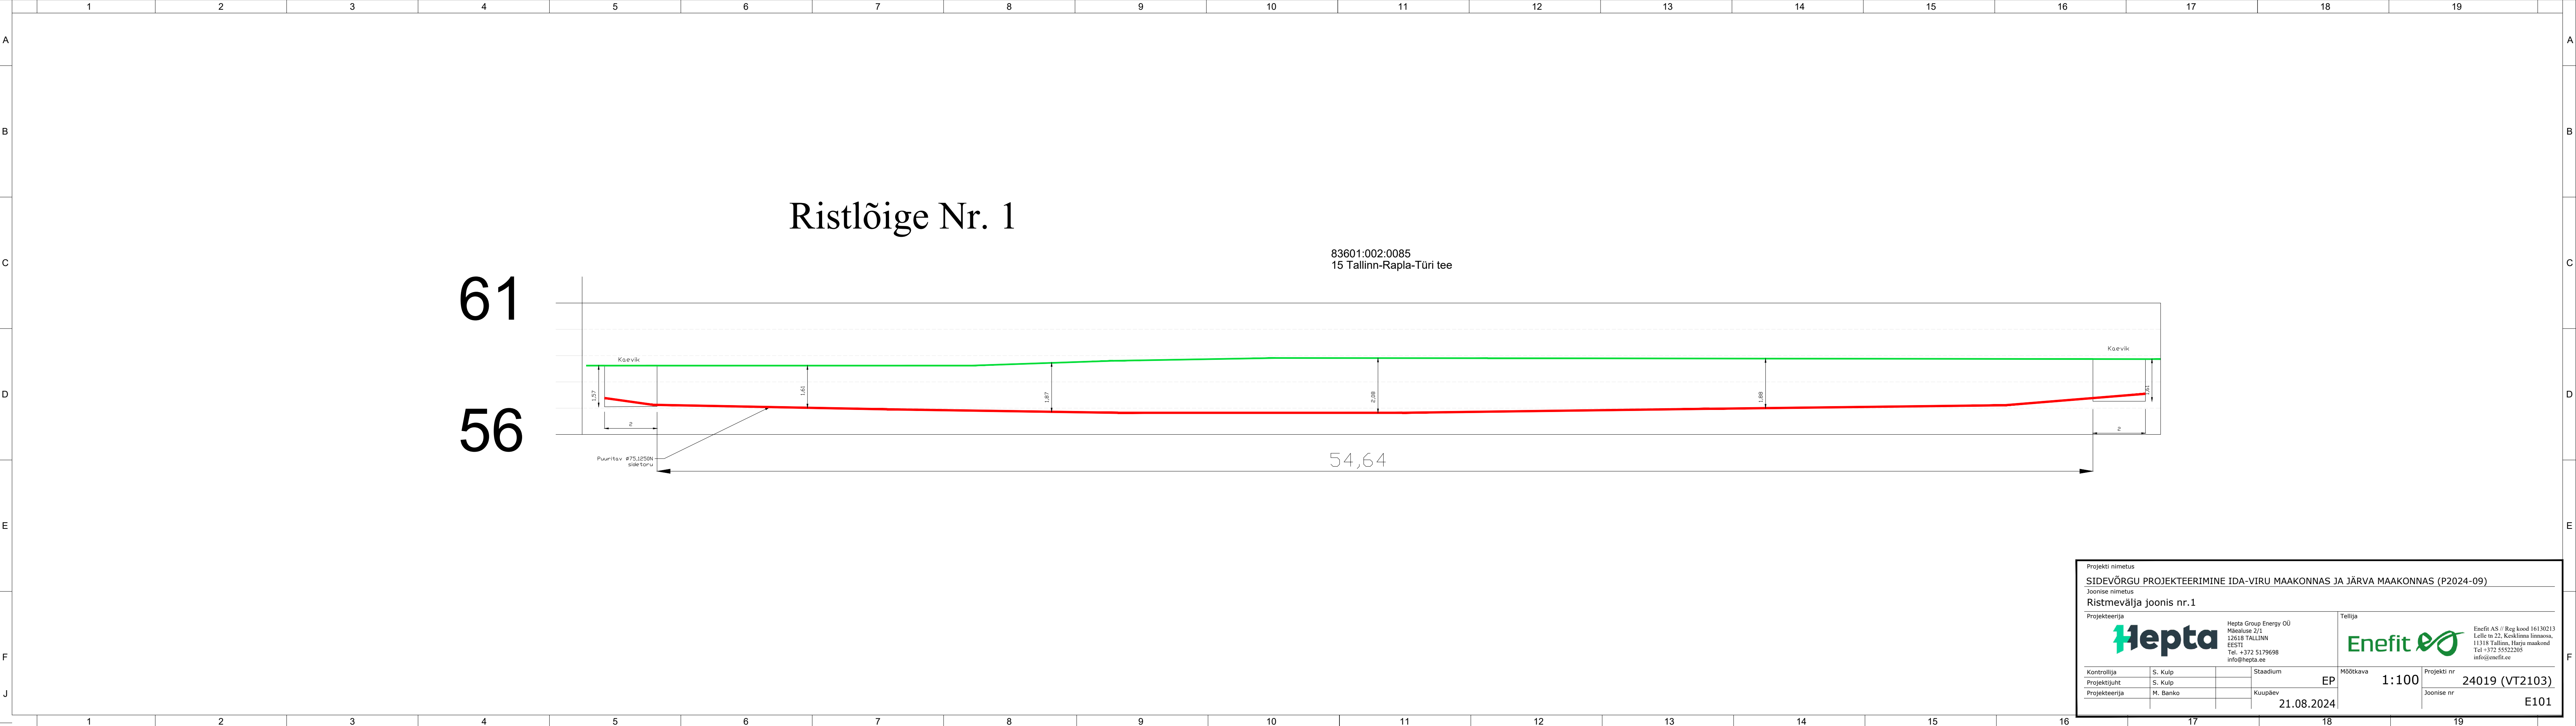

| | | | |
|---|--------------------------|--|-------------------------------|
| Projekti nimetus SIDEVÕRGU PROJEKTEERIMINE IDA-VIRU MAAKONNAS JA JÄRVA MAAKONNAS (P2024-09) | | | |
| Joonise nimetus Ristmävälja joonis nr.1 | | | |
| Projekteerija Hepta Hepta Group Energy OÜ Mäealuse 2/1 12618 TALLINN ESTI Tel. +372 5179698 info@hepta.ee | | Tellija Enefit Enefit AS // Reg kood 16130213 Lelle tn 22, Keskkinn linnaosa, 11318 Tallinn, Harju maakond Tel +372 55522205 info@enefit.ee | |
| Kontrollija S. Kulp | Projekti juht S. Kulp | Staadium EP | Mõõtkaava 1:100 |
| Projekteerija M. Banko | | Kuupäev 21.08.2024 | Projekti nr 24019 (VT2103) |
| | | | Joonise nr E101 |

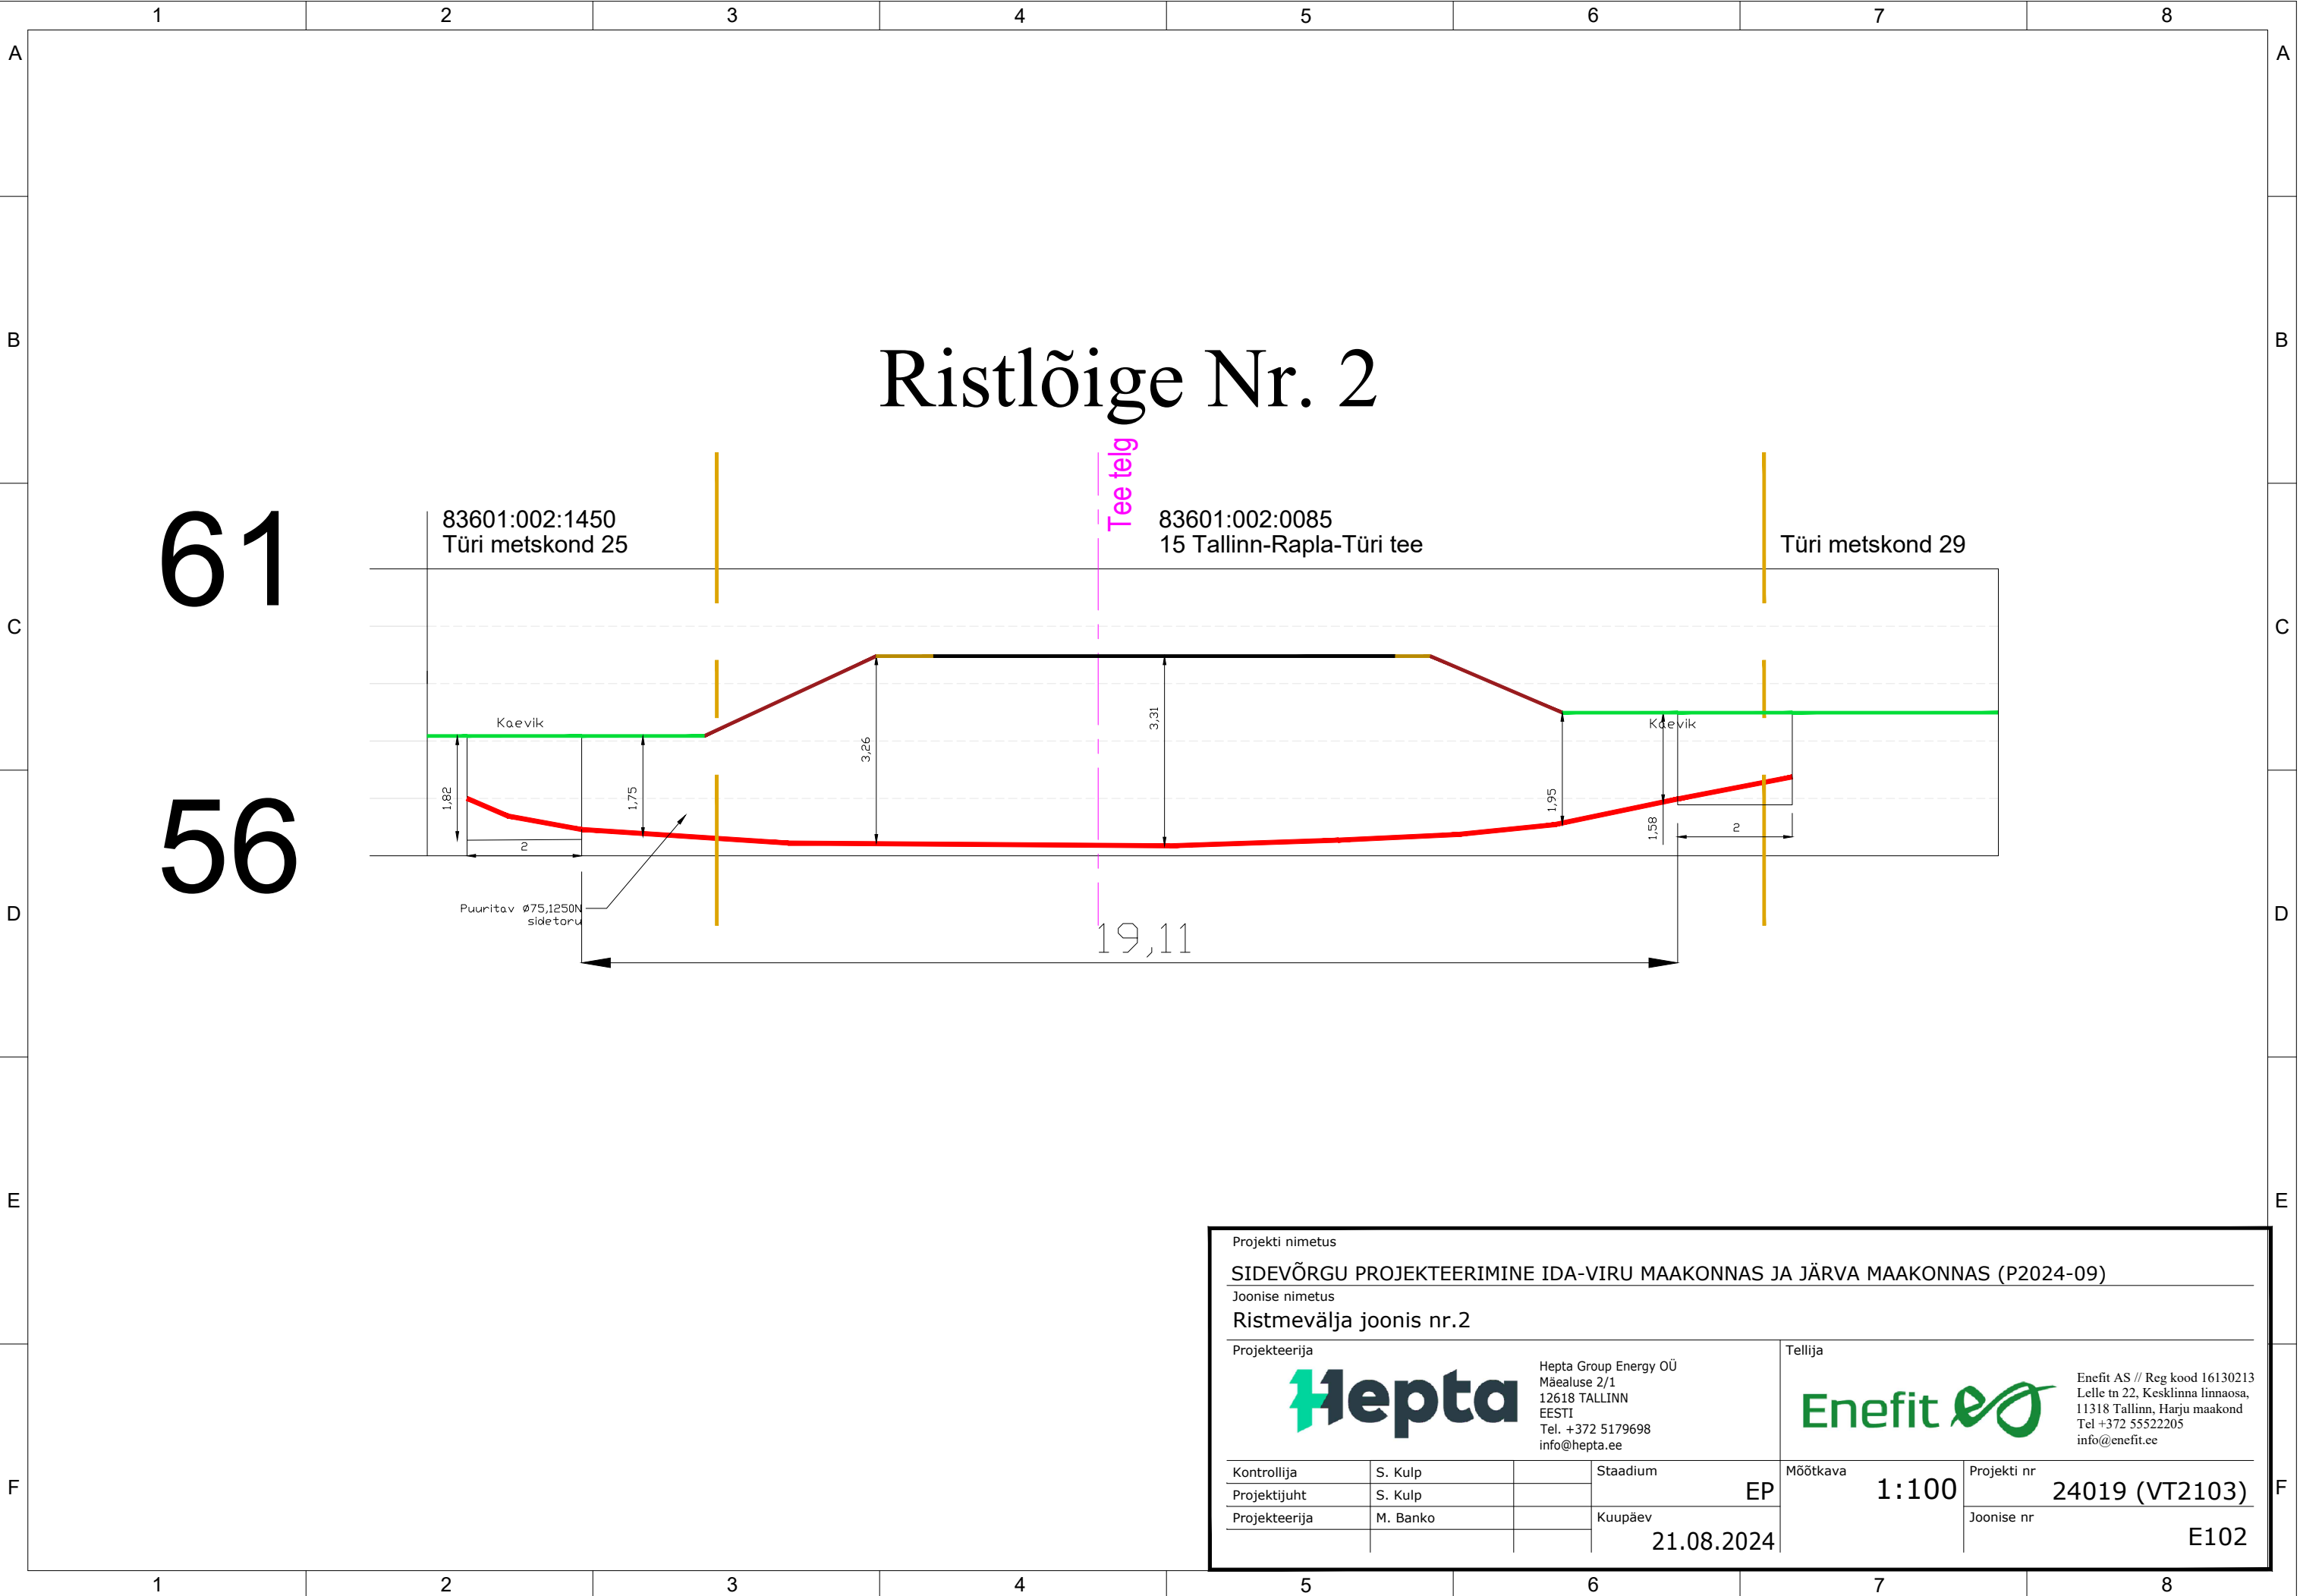

Projekti nimetus

SIDEVÕRGU PROJEKTEERIMINE IDA-VIRU MAAKONNAS JA JÄRVA MAAKONNAS (P2024-09)

Joonise nimetus

Ristmävälja joonis nr.2

Projekteerija

Hepta

Hepta Group Energy OÜ
Mäealuse 2/1
12618 TALLINN
EESTI
Tel. +372 5179698
info@hepta.ee

Tellija

Enefit

Enefit AS // Reg kood 16130213
Lelle tn 22, Kesklinna linnaosa,
11318 Tallinn, Harju maakond
Tel +372 55522205
info@enefit.ee

Kontrollija

S. Kulp

Projekti juht

S. Kulp

Projekteerija

M. Banko

Staadium

EP

Kuupäev

21.08.2024

Mõõtkava

1:100

Projekti nr

24019 (VT2103)

Joonise nr

E102

56

