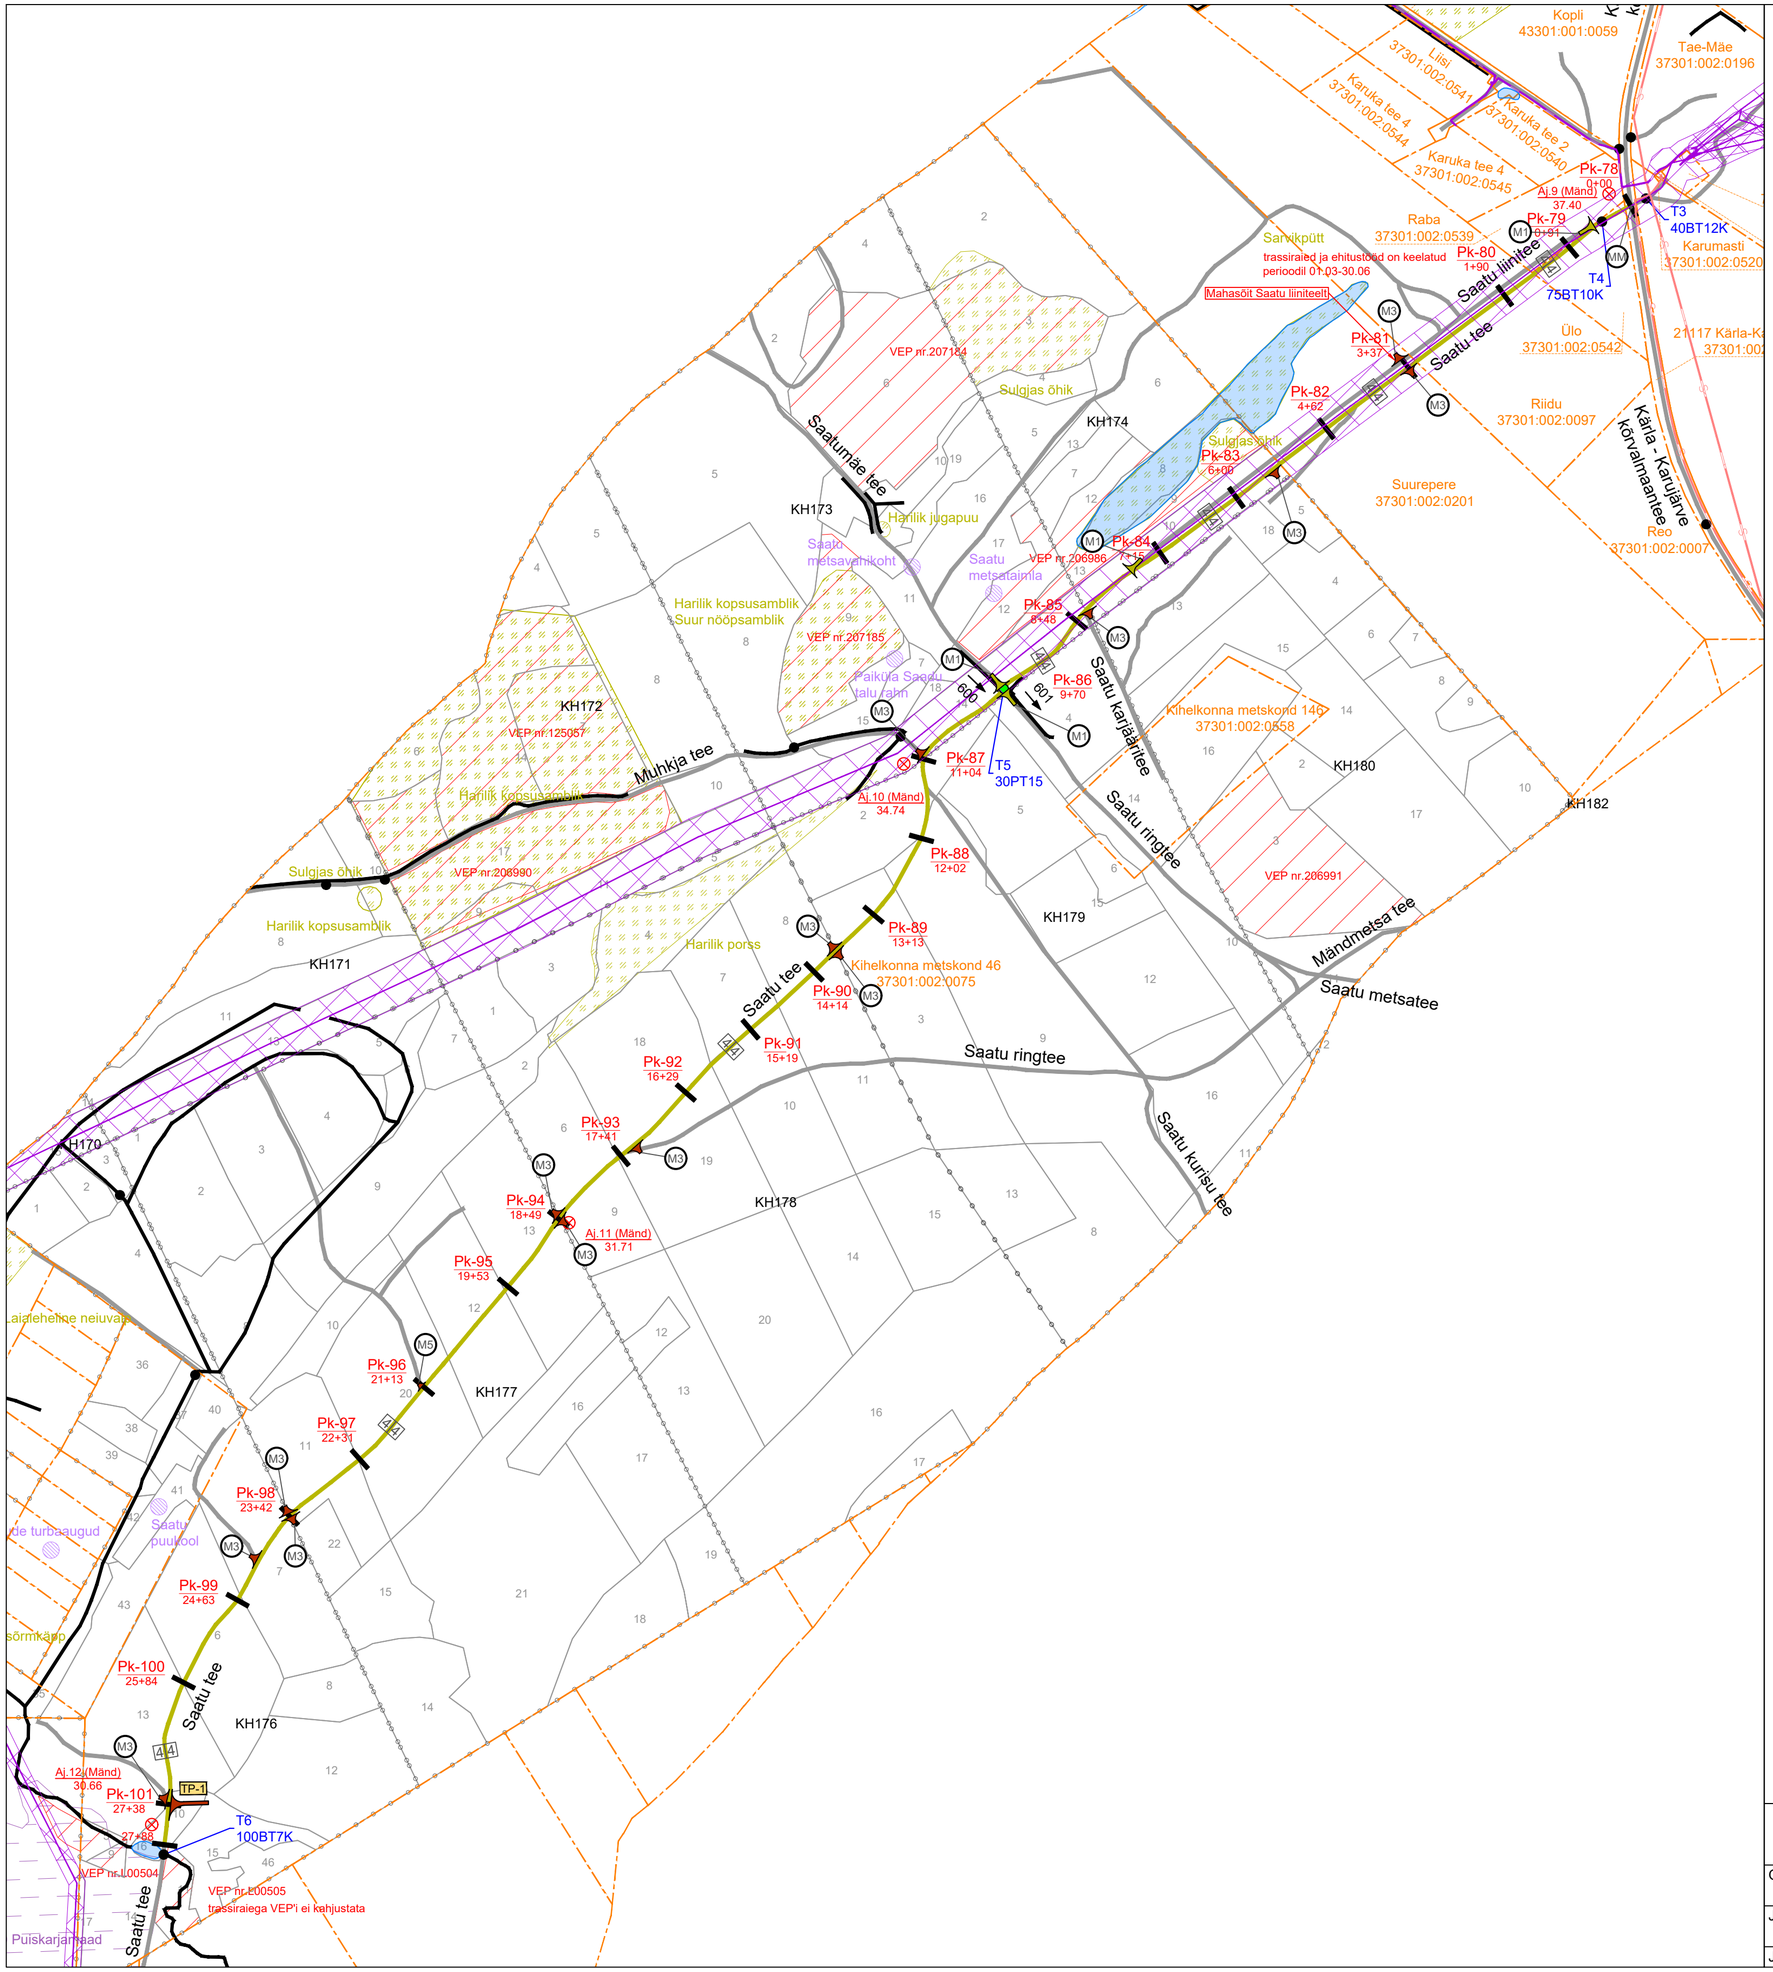

Kihelkonna metskond 9
30101:004:0528

- Katastriüksuse piir nime ja tunnusega
- Aj.1 (Mänd) 48.05 — Ajutine reeper andmetega
- KH139 — Kvartali piir koos numbriga
- 4 — Eraldise piir ja number
- Üru - Pidula — Olemasolev tee koos nimega
- Varkja kruusakarjääri tee — Rekonstrueeritav tee koos nimega
- Varkja kruusakarjääri tee — Uuendatav tee koos nimega
- Pk-1 0+00 — Tee pikett koos tähisega looduses
- R-T — T-kujuline ristmik (uuendatav)
- TP-1 — TP-1 tagasipööramise koht tähisega
- MS — Mööda sõidukoht koos tähisega
- MM — Mahasõidukoht maanteelt
- M1 — Mahasõidukoht M1 (uuendatav)
- M3 — Mahasõidukoht M3 (rekonstrueeritav)
- M5 — Mahasõidukoht M5 (rekonstrueeritav)
- Ol. olevasse seisundisse jääv kraav
- 708 — Ehitatav nõva numbri ja voolusuunaga, voolusuunajoon näitab kraavimulde asukohta
- 35-110 kV — Kõrgepinge õhuliin
- 1-20 kV — Keskpinge õhuliin
- <1 kV — Madalpinge õhuliin
- Elektrimaakaabel
- S — Sidevõrgu kaabel
- Maardlate piir
- Olemasolevasse seisundisse jääv truup
- Uuendatav truup
- Ehitatav truup
- T39 50PT12MAO — Truubi number, läbimõõt (cm), materjal (PT, TT), pikkus (m) ning otsaku tüüp
- Seisuveekogu
- Natura elupaik
- Püsielupaiga piiranguvöönd
- Piiranguvöönd
- Liigi leiukoht
- Jääkreostusala
- Veekogu piiranguvöönd
- VEP nr.EE00551 — Vääriselupaik tunnusega
- Pärandkultuuri objekt
- Elektriliinide kaitsevööndid
- Elektrimaakaabelliinide kaitsevööndid
- Sidekaabli kaitsevööndid
- Tee lõpp/algus
- 6|6 — Trassi laius m (tee või veejuhtme teljest)

MAA VESI PROJEKTEERIMISBÜROO
Tulika 19
10613 Tallinn
tel. 6528408
tel. 5070951
maajavesi@maajavesi.ee
MATER reg.nr.MP0008-00
MTR reg.nr.EP100336G7-0001

Objekt:	Karujärve teed						
Joonise nimi:	Projektplaan						
Joonis	2.4	Leht	4/4	Mõõt	1:5000	Kuup.	07.2023

Töö number:	221431
Tellija:	Riigimetsa Majandamise Keskus
Autor:	J.Käsk
Vast.spets:	H.D.Ots