
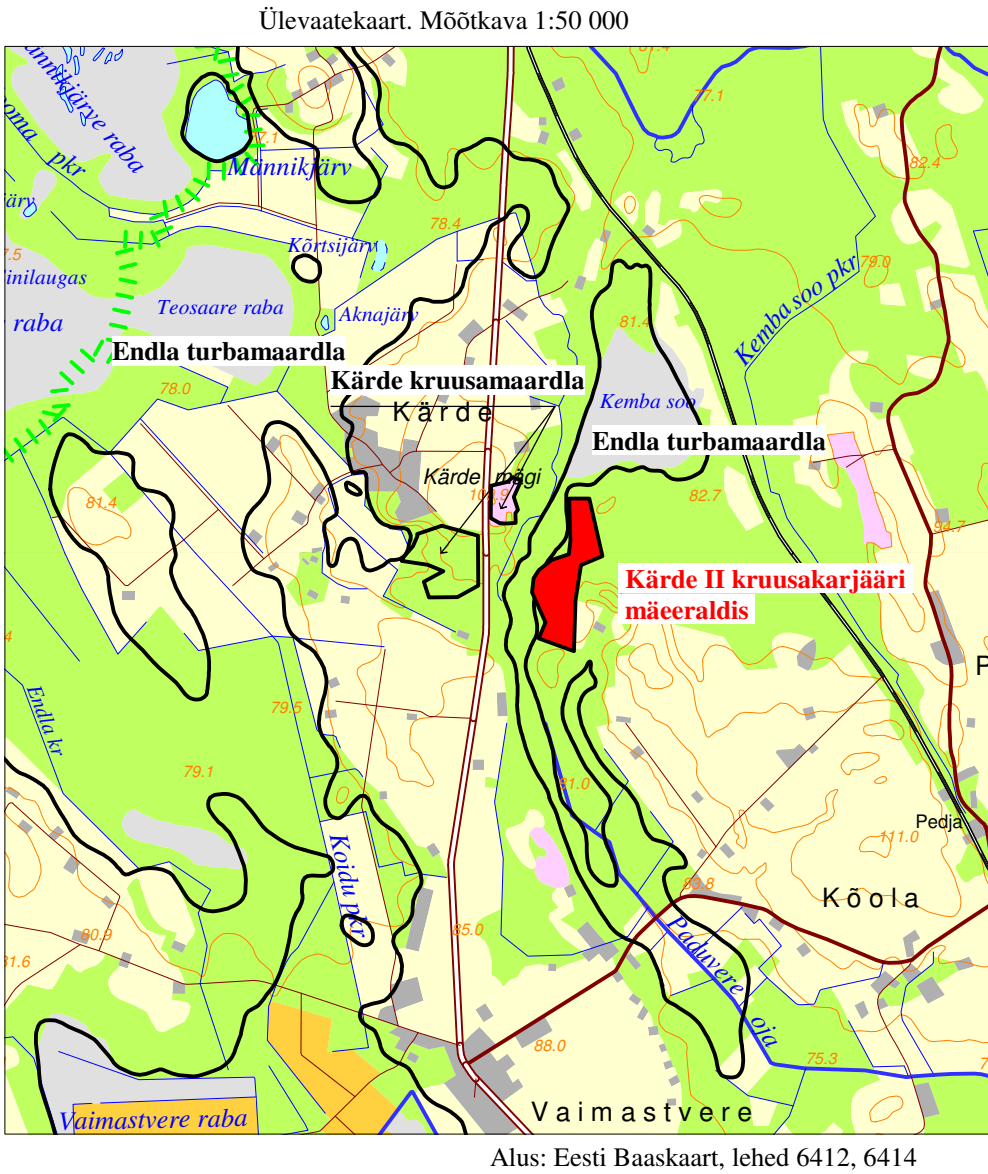


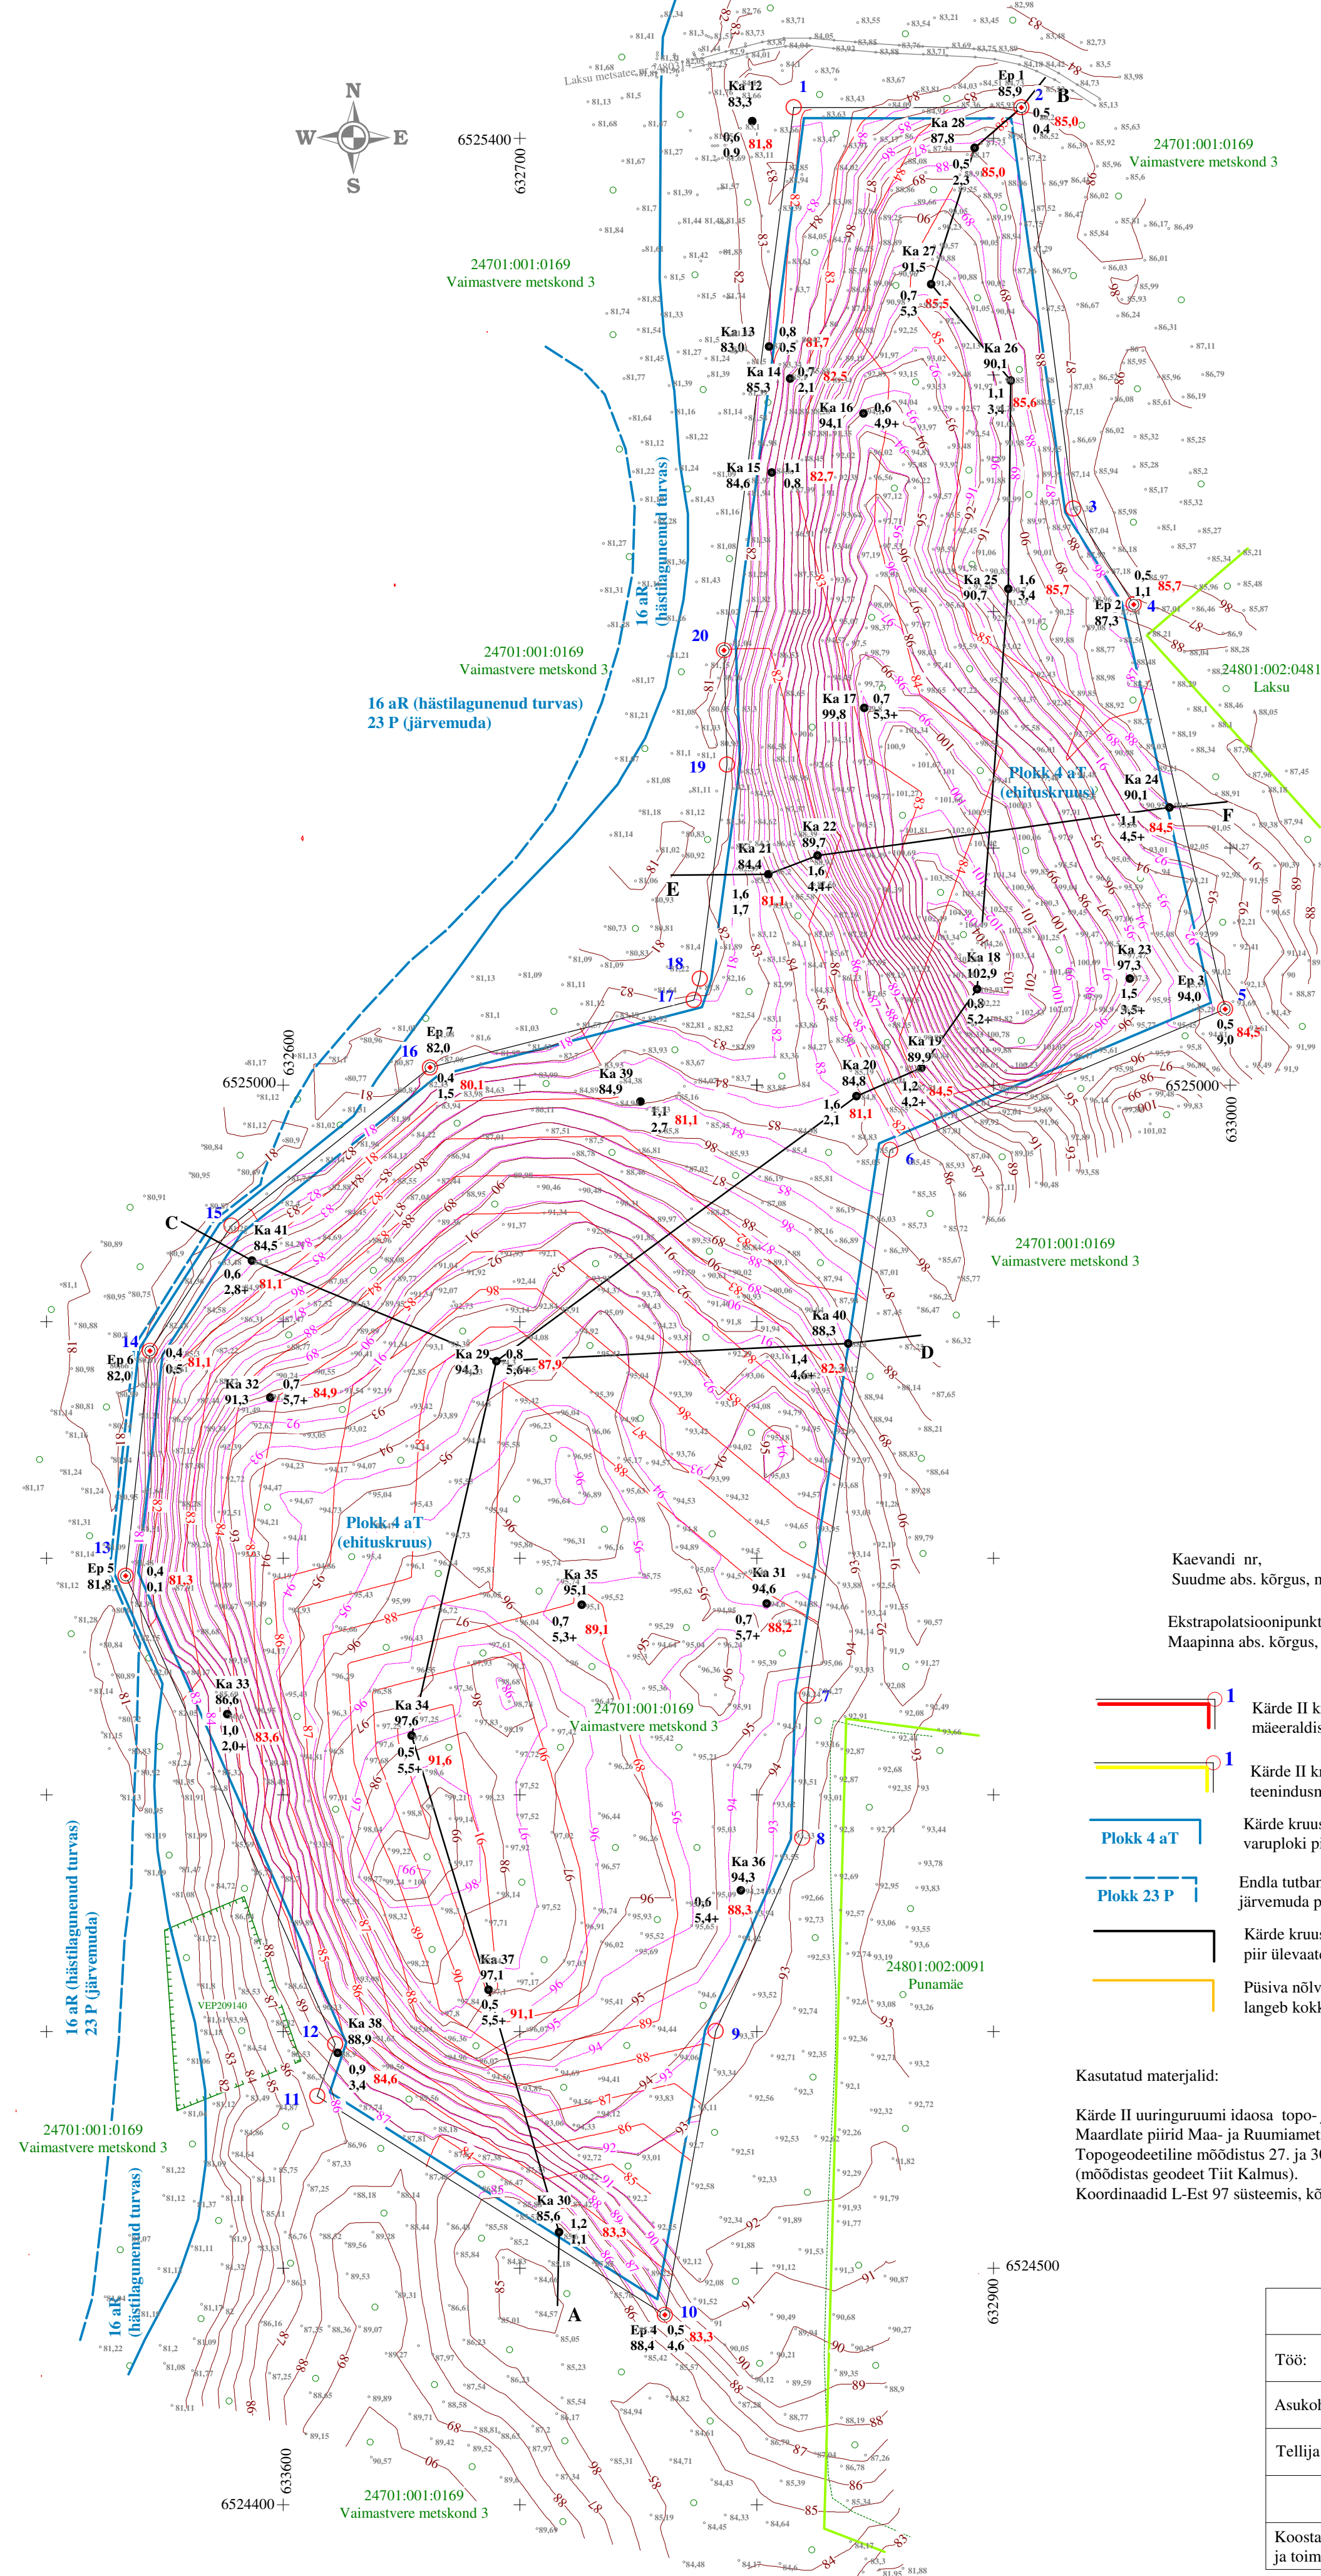

Kärde II kruusakarjääri mäeeraldise ja teenindusmaa nurgapunktide koordinaadid

Nurgapunkt	X (L-Est, m)	Y (L-Est, m)
1	6525413,04	632815,63
2	6525413,04	632911,79
3	6525243,56	632933,80
4	6525203,02	632959,29
5	6525032,05	632997,85
6	6524972,47	632856,35
7	6524742,09	632821,43
8	6524681,84	632819,27
9	6524600,08	632782,70
10	6524480,26	632761,18
11	6524572,61	632614,38
12	6524594,62	632621,99
13	6524792,57	632533,45
14	6524887,56	632543,71
15	6524940,53	632578,14
16	6525007,39	632662,05
17	6525035,86	632773,43
18	6525044,79	632775,91
19	6525135,32	632787,50
20	6525183,65	632786,17

Pindala 18,43 ha

LEPPEMÄRGID

- Kaevandi nr,
Suudme abs. kõrgus, m

Ka 28
87,8

● 0,5
2,3

85,0

Kattekiht, m
Kasuliku kihi paksus, m
- Ekstrapolatsioonipunkti nr,
Maapinna abs. kõrgus, m

Ep 2
87,3

⊙ 0,5
1,1

85,7

Kattekiht, m
Liivakihi paksus, m
- A ————— B

Geoloogilise läbilõike joon
- 24701:001:0169
Vaimastvere metskond 3

Maaüksuse piir, tunnus, nimi
- 96

Maapinna samakõrgusjoon,
maapinna abs. kõrgus, m
- 95

Katendi lamami (kasuliku kihi
lasumi) samakõrgusjoon, kõrgus, m
- 88

Mäeeraldise (kasuliku kihi)
lamami samakõrgusjoon
- Metsa vääriselupaiga piir

Kasutatud materjalid:

Kärde II uuringuruumi idaosa topo- ja varu plaan. Maardlate piirid Maa- ja Ruumiameti kaardirakendusest. Topogeodeetiline mõõdistus 27. ja 30.06.2025 ning 28. ja 29.04.2026 (möödistas geodeet Tiit Kalmus).

Koordinaadid L-Est 97 süsteemis, kõrgused EH2000 süsteemis.

KÄRDE II KRUUSAKARJÄÄRI PLAAN M 1:2000		Graafiline lisa 1
Töö:	Kärde II kruusakarjääri kaevandamise loa taotlus	Töö nr 26-984
Asukoht:	Jõgeva maakond, Jõgeva vald, Kärde kruusamaardla	0 20 40 80 m
Tellija:	Suuremäe Karjäär OÜ aadress: Näituse 21, Tartu linn, Tartu linn 50409 e-mail: kristerkaasik@gmail.com; tel. 5071563	Tellija esindaja: Krister Kaasik
Koostas ja toimetas:	MAAVARAURINGUD OÜ Reg. nr 14346587 Liiva 41, 50303, Tartu	August 2026
Diplomeeritud geoloogia- ja mäeinsener Ain Põldvere e-mail: ain.poldvere@gmail.com tel. 5104753		/allkirjastatud digitaalselt/