

Demonteeritav 10 kV õhuliin  
Paali haruliin: M56 -M56H31  
3 x AS-35, L= 2464 m  
Täpsemalt vt demonteeritavate liinide  
asendiplaani joonis EL-4-03

Projekteeritud 10 kV maakaabel  
KPL420690  
Vihtla aj - Paali aj)  
AI 3x50, L= 1106 m  
Täpsemalt vt asendiplaani joonis EL-4-02

Tingmärgid

1W2

projekteeritud 10 kV maakaabel

1W1

projekteeritud 0,4 kV maakaabel

X

X

X

demonteeritav liin, objekt vms

katastripiir

asutusüksuse piir

olemasolev 10 kV õhuliin


olemasolev 0,4 kV õhuliin

olemasolev 10 kV maakaabelliin

olemasolev 0,4 kV maakaabelliin

Projekt					Kanepi - Vidrike 10 kV fiidri rekonstrueerimise 1. etapp. Koigera ja Erastvere küla, Kanepi vald, Põlva maakond.			Tellija		
					Joonis			Elektrilevi OÜ		
					Asukohaplaan			Töö nr		
					Leht 1			Joonise nr		
					Projekteeris	A. Mee	22.12.2025	511 9005	Möötkava	M 1: 10 000
					Kontrollis	H. Vissel	22.12.2025	5196 7694	Staadium	Tööprojekt
					Projektijuht	-		-	Keel	Leht
									EST	1
										2



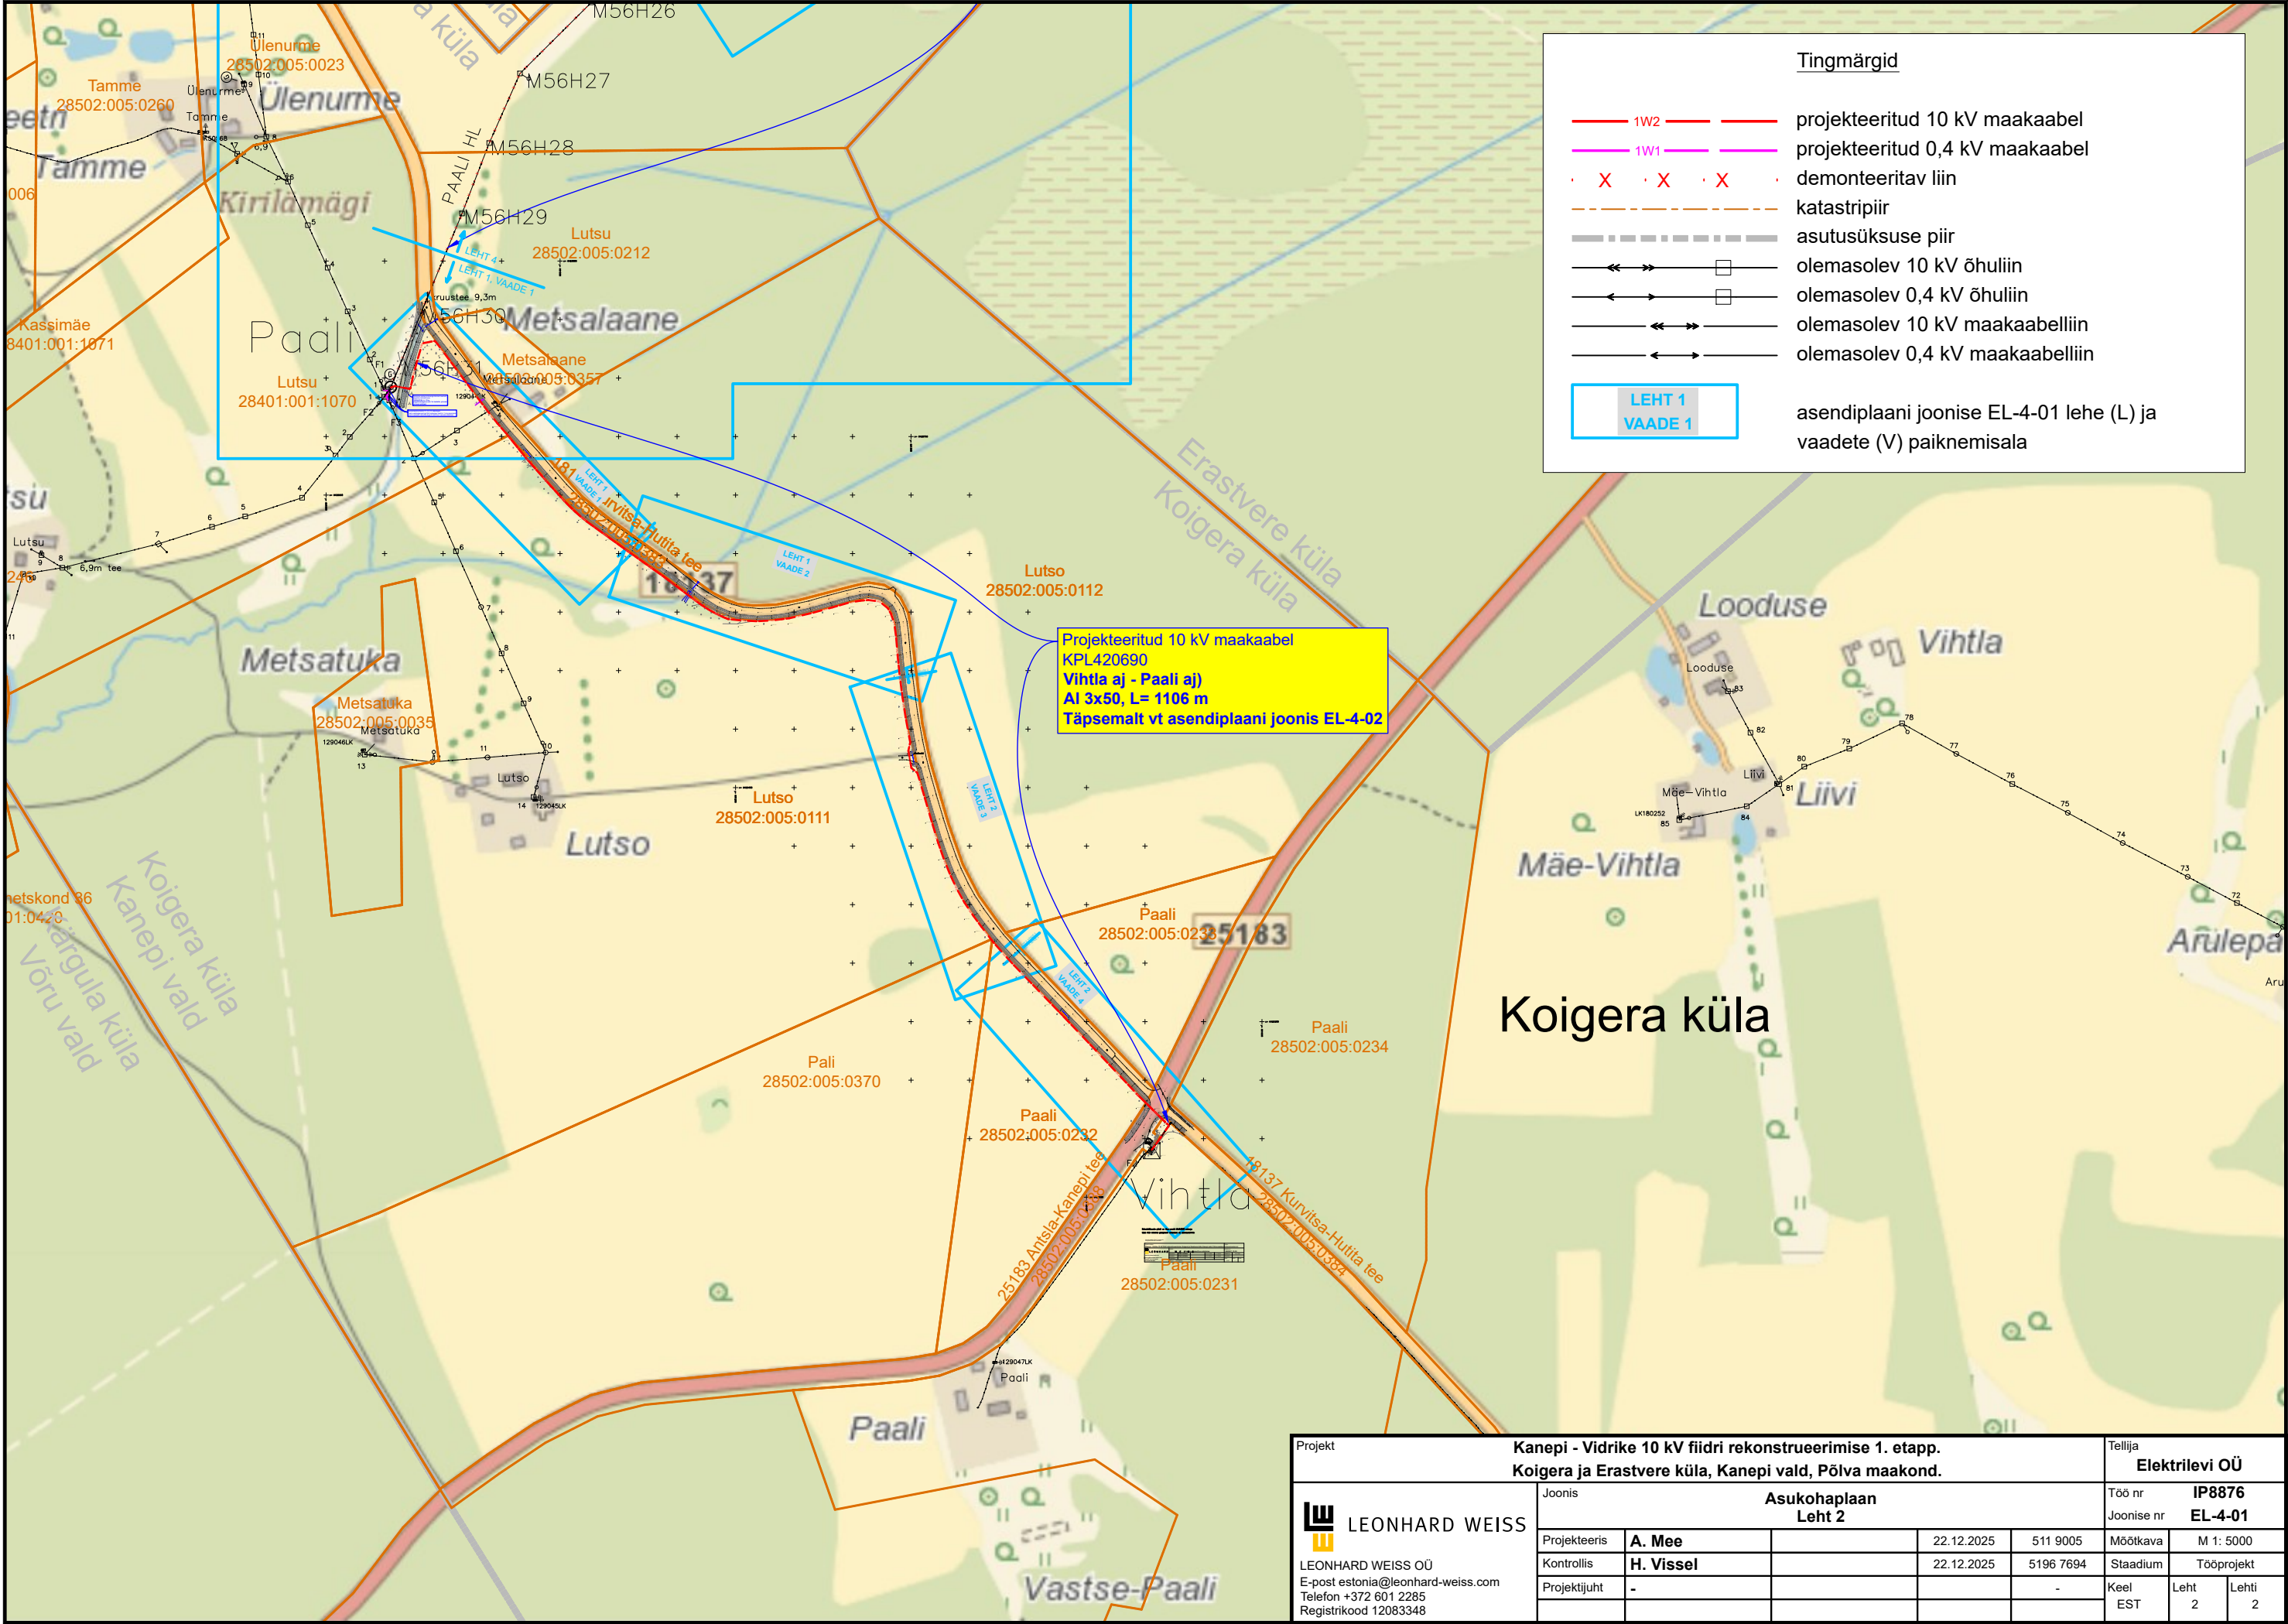

Tingmärgid

1W2

projekteeritud 10 kV maakaabel

1W1

projekteeritud 0,4 kV maakaabel

X X X

demonteeritav liin

katastripiir

asutusüksuse piir

olemasolev 10 kV õhuliin

olemasolev 0,4 kV õhuliin

olemasolev 10 kV maakaabelliin

olemasolev 0,4 kV maakaabelliin

LEHT 1  
VAADE 1

asendiplaani joonise EL-4-01 lehe (L) ja  
vaadete (V) paiknemisala

Projekt					Kanepi - Vidrike 10 kV fiidri rekonstrueerimise 1. etapp. Koigera ja Erastvere küla, Kanepi vald, Põlva maakond.			Tellija		
<div><div></div><div>LEONHARD WEISS</div><div>LEONHARD WEISS OÜ E-post estonia@leonhard-weiss.com Telefon +372 601 2285 Registrikood 12083348</div></div>					Joonis			Elektrilevi OÜ		
					Asukohaplaan Leht 2			Töö nr Joonise nr		
					Projekteeris	A. Mee	22.12.2025	511 9005	Möötkava	M 1: 5000
					Kontrollis	H. Vissel	22.12.2025	5196 7694	Staadium	Tööprojekt
					Projektijuht	-		-	Keel EST	Leht 2
										Lehti 2