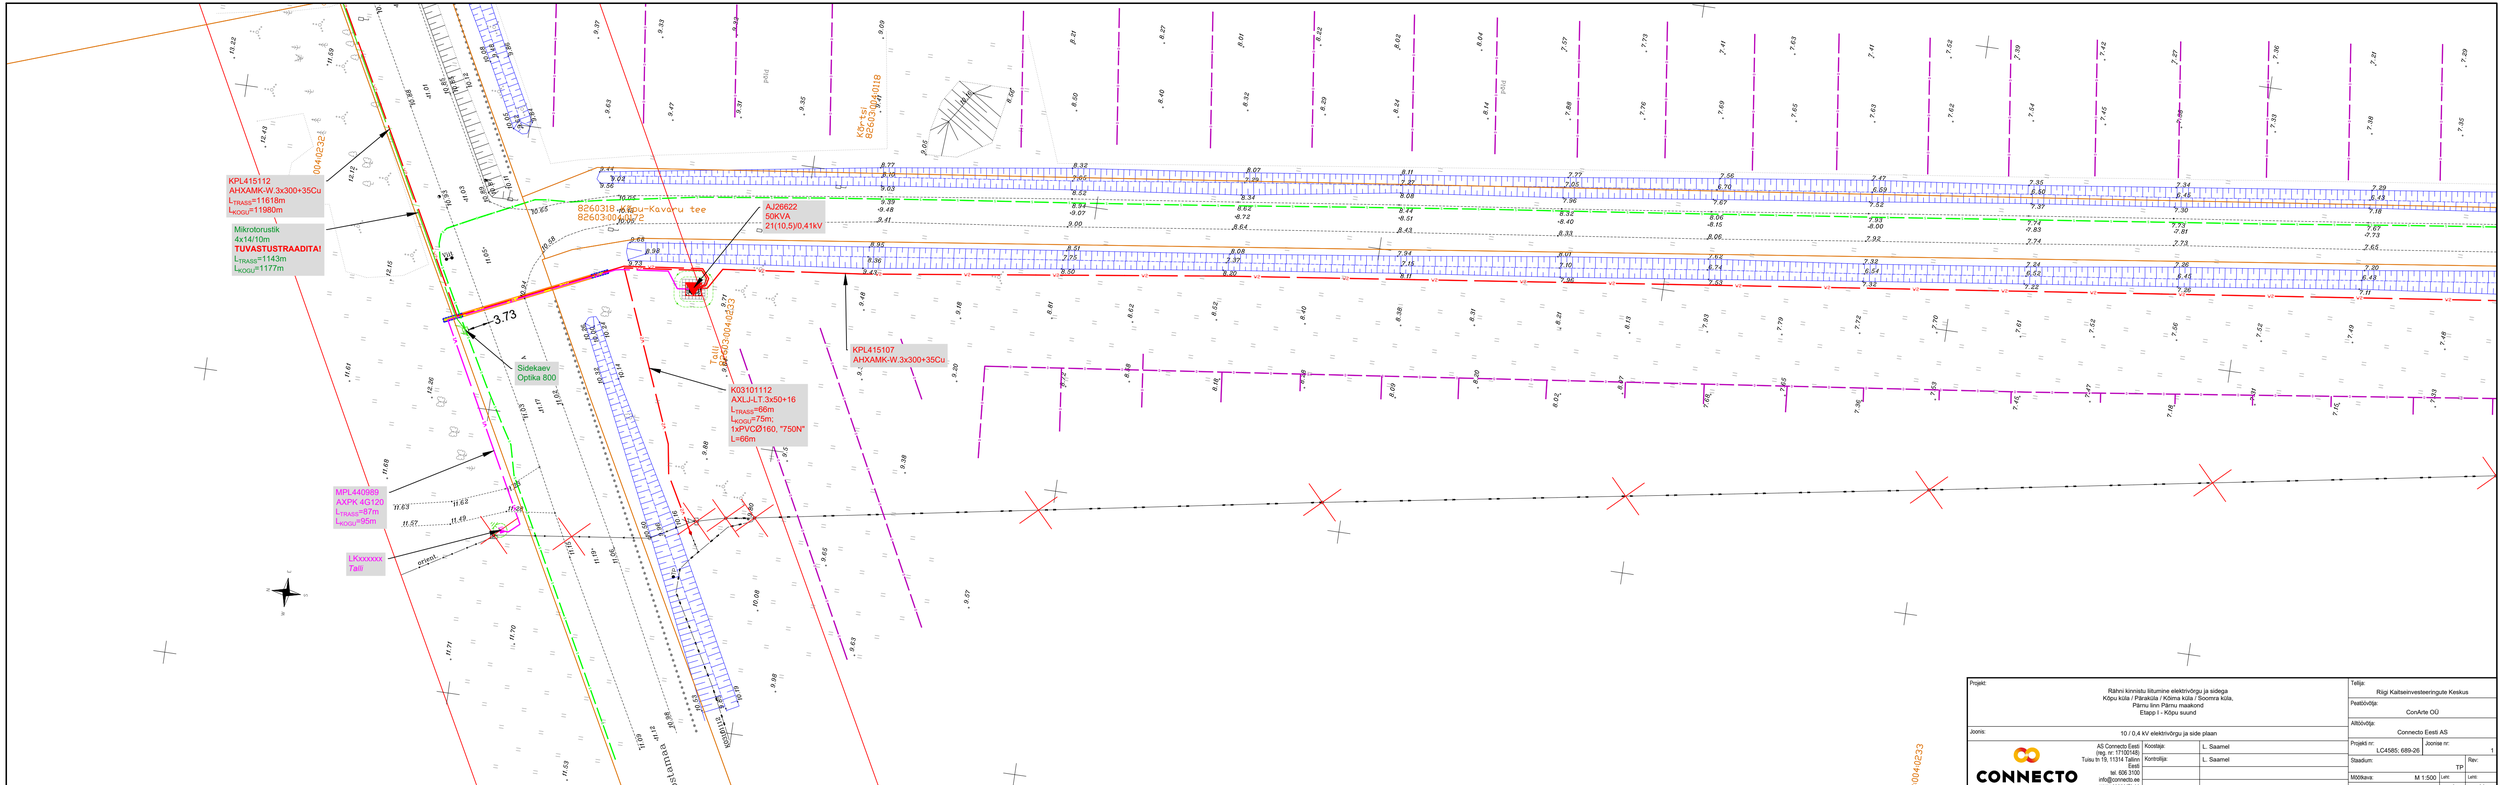
KPL415112
AHXAMK-W.3x300+35Cu
L_TRASS=11618m
L_KOGU=11980m
Mikrotorustik
4x14/10m
TUVASTUSTRAADITA!
L_TRASS=1143m
L_KOGU=1177m
MPL440989
AXPK 4G120
L_TRASS=87m
L_KOGU=95m
LKxxxxxx
Talli
Sidekaev
Optika 800
K03101112
AXLJ-LT.3x50+16
L_TRASS=66m
L_KOGU=75m;
1xPVC/2H60, "750N"
L=66m
AJ26622
50KVA
21(10,5)/0.41kV
KPL415107
AHXAMK-W.3x300+35Cu
8260315 Kõpu-Kavaru tee
8260300 Kõpu 2
KE-K30
8260300040118
0040232
3.73
Tallil
K03004023
Postitn
Kõpu-Kavaru tee
Kõpu tn
Kõpu tn
Kõpu tn