


DO NOT SCALE FROM THIS DRAWING

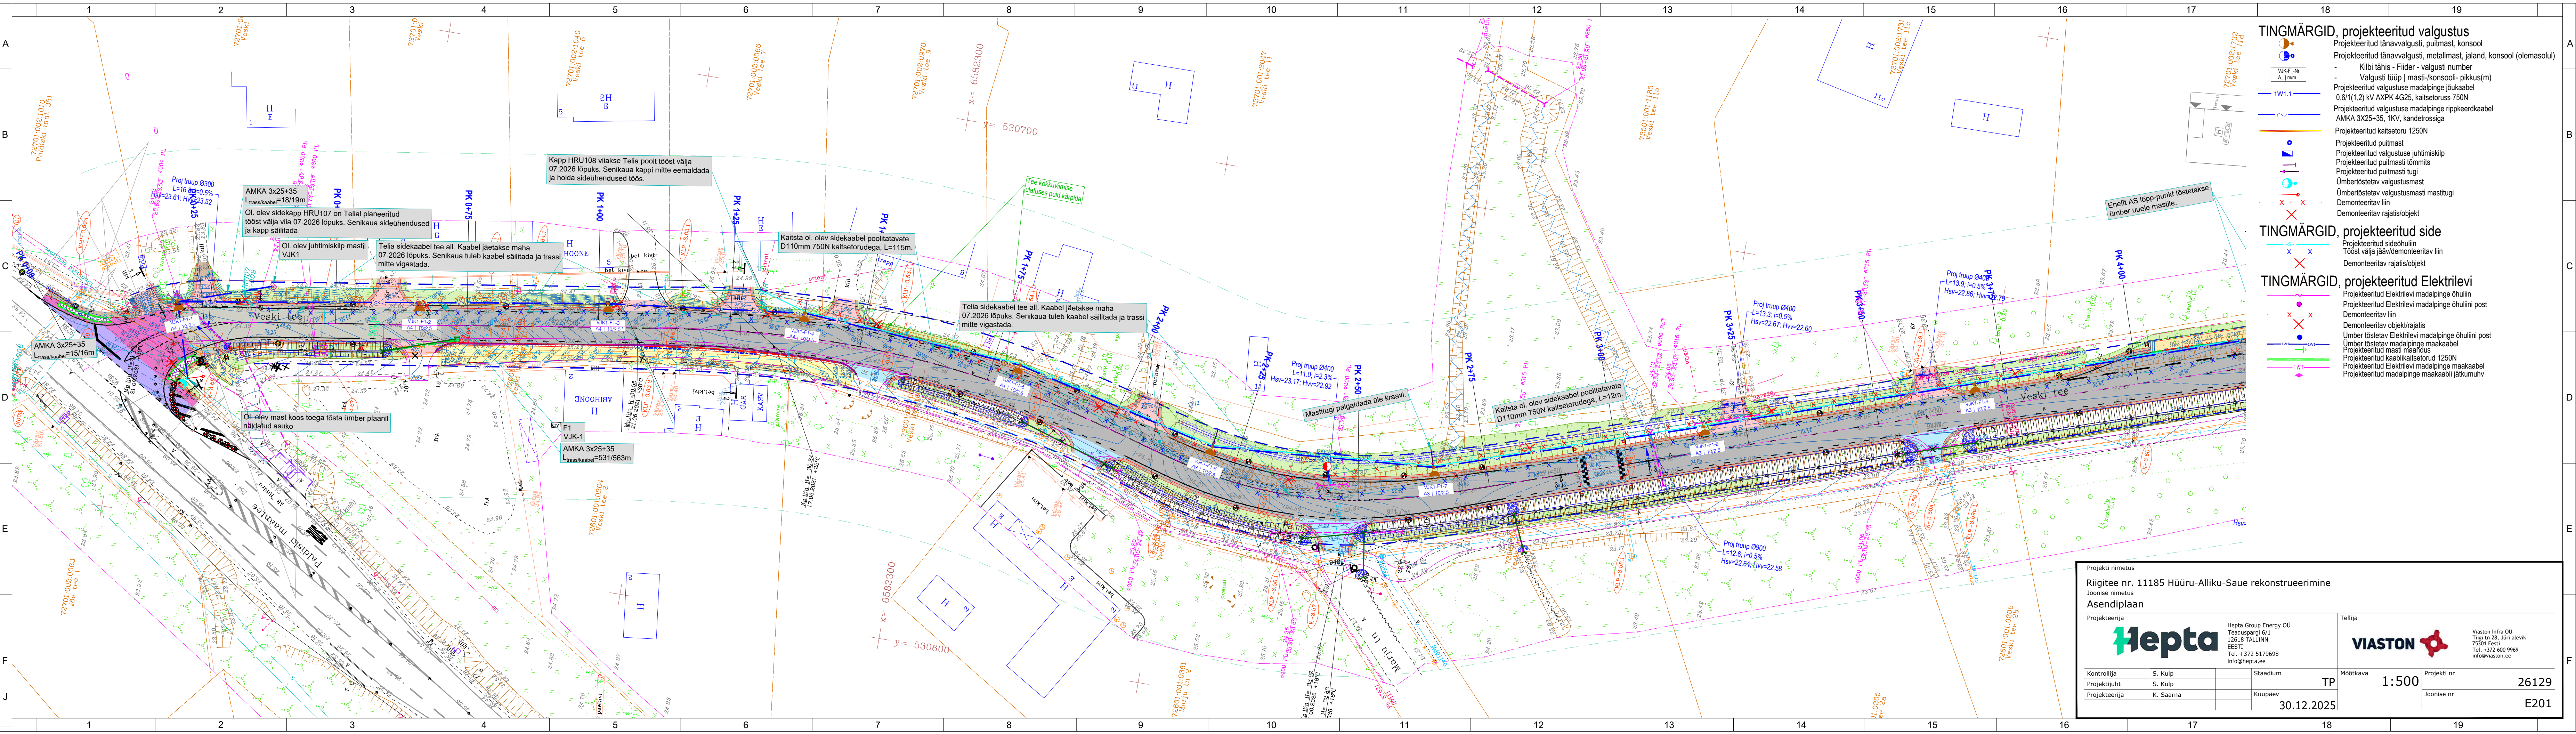

TINGMÄRGID, projekteeritud valgustus

Projekteeritud tänavavalgusti, puitmast, konsool

Projekteeritud valgustuse madalpinge jõukaabel

0,6/1(1,2) kV AXP 4G25, kaitsetoruss 750N

Projekteeritud valgustuse madalpinge rippkeerdkaabel

AMKA 3X25+35, 1KV, kandetrossiga

Projekteeritud kaitsetoru 1250N

Projekteeritud puitmast

Projekteeritud valgustuse juhtimiskilp

Projekteeritud puitmasti lõmmits

Projekteeritud puitmasti tugi

Ümbertõstetav valgustusmast

Ümbertõstetav valgustusmasti masitugi

Demonteeritav liin

Demonteeritav rajatis/objekt

TINGMÄRGID, projekteeritud side

Projekteeritud sidehülin

Tööst välja jääv/demonteeritav liin

Demonteeritav rajatis/objekt

TINGMÄRGID, projekteeritud Elektrilevi

Projekteeritud Elektrilevi madalpinge õhuliin

Projekteeritud Elektrilevi madalpinge õhuliini post

Demonteeritav liin

Demonteeritav objekt/rajatis

Ümber tõstetav Elektrilevi madalpinge õhuliini post

Ümber tõstetav madalpinge maakaabel


Projekteeritud maakaabikaitsetoru 1250N

Projekteeritud Elektrilevi madalpinge maakaabel

Projekteeritud madalpinge maakaabli jätkumuhv

Projekti nimetus				Riigitee nr. 11185 Hüüru-Alliku-Saue rekonstrueerimine	
Joonise nimetus				Asendiplaan	
Projekteerija				Hepta Group Energy OÜ Teaduspargi 6/1 12618 TALLINN EESTI Tel. +372 5179698 info@hepta.ee	
Kontrollija				S. Kulp	
Projekti juht				S. Kulp	
Projekteerija				K. Saarna	
Stadium				TP	
Kuupäev				30.12.2025	
Mõõtka				1:500	
Projekti nr				26129	
Joonise nr				E201	


DO NOT SCALE FROM THIS DRAWING

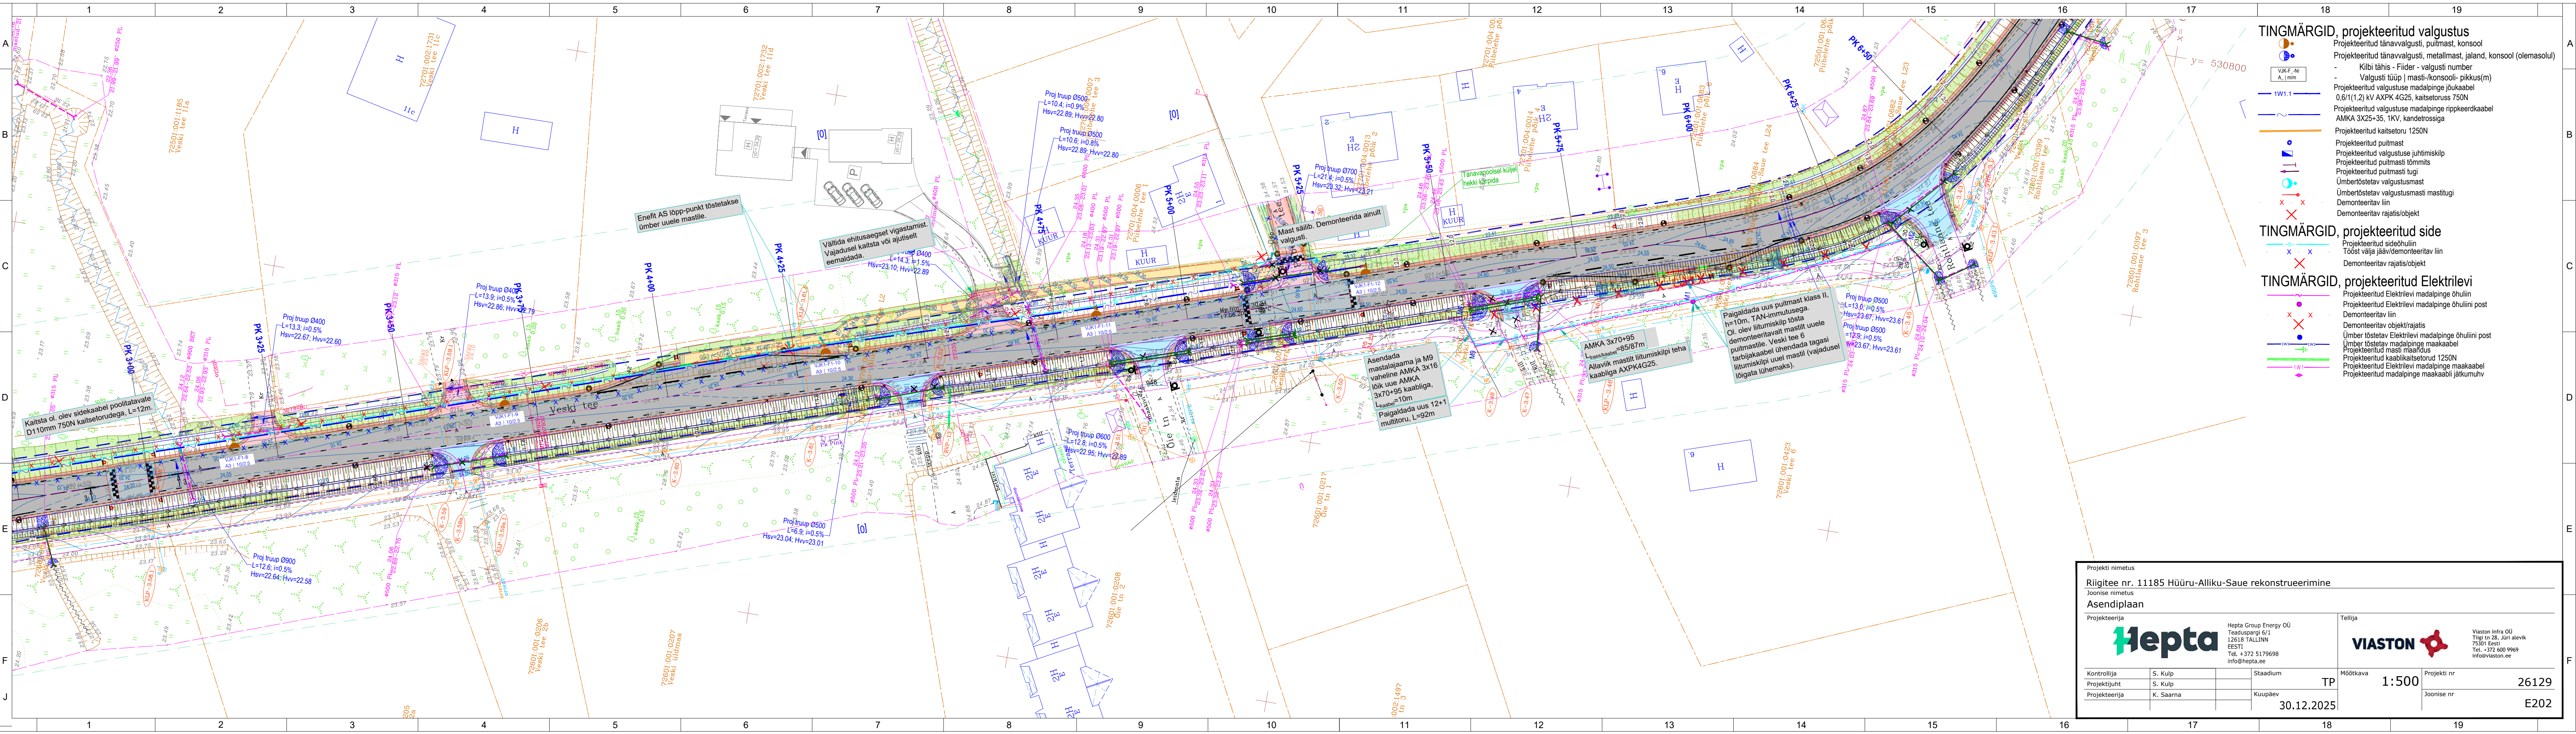

- TINGMÄRGID, projekteeritud valgustus**
- Projekteeritud tänavavalgusti, puitmast, konsool
 - Projekteeritud tänavavalgusti, metallmast, jaland, konsool (olemasolul)
 - Kilbi tähis - Fider - valgusti number
 - Valgusti tüüp | masti-konsooli-pikkus(m)
 - Projekteeritud valgustuse madalpinge jõukaabel 0,6/1(1,2) kV AXP 4G25, kaitsetoruss 750N
 - Projekteeritud valgustuse madalpinge rippkeerdkaabel AMKA 3X25+35, 1KV, kandetrossiga
 - Projekteeritud kaitsetoru 1250N
 - Projekteeritud puitmast
 - Projekteeritud valgustuse juhtimiskilp
 - Projekteeritud puitmasti tõmmis
 - Projekteeritud puitmasti tugi
 - Ümbertõstetav valgustusmast
 - Ümbertõstetav valgustusmasti mastitugi
 - Demonteeritav liin
 - Demonteeritav rajatis/objekt
- TINGMÄRGID, projekteeritud side**
- Projekteeritud sideühiliin
 - Tööst välja jääv/demonteeritav liin
 - Demonteeritav rajatis/objekt
- TINGMÄRGID, projekteeritud Elektrilevi**
- Projekteeritud Elektrilevi madalpinge õhuliin
 - Projekteeritud Elektrilevi madalpinge õhuliini post
 - Demonteeritav liin
 - Demonteeritav objekt/rajatis
 - Ümber tõstetav Elektrilevi madalpinge õhuliini post
 - Ümber tõstetav madalpinge maakaabel
 - Projekteeritud kaablikaitsetoru 1250N
 - Projekteeritud Elektrilevi madalpinge maakaabel
 - Projekteeritud madalpinge maakaabli jätkumuhv

Projekti nimetus				Riigitee nr. 11185 Hüüru-Alliku-Saue rekonstrueerimine	
Joonise nimetus				Asendiplaan	
Projekteerija		Hepta		Hepta Group Energy OÜ Teadusparki 6/1 12618 TALLINN ESTI Tel. +372 5179698 info@hepta.ee	
Kontrollija		S. Kulp		Staadium	
Projekti juht		S. Kulp		TP	
Projekteerija		K. Saarna		Kuupäev	
				30.12.2025	
Mõõtkava		1:500		Projekti nr	
				26129	
Joonise nr				E202	


DO NOT SCALE FROM THIS DRAWING

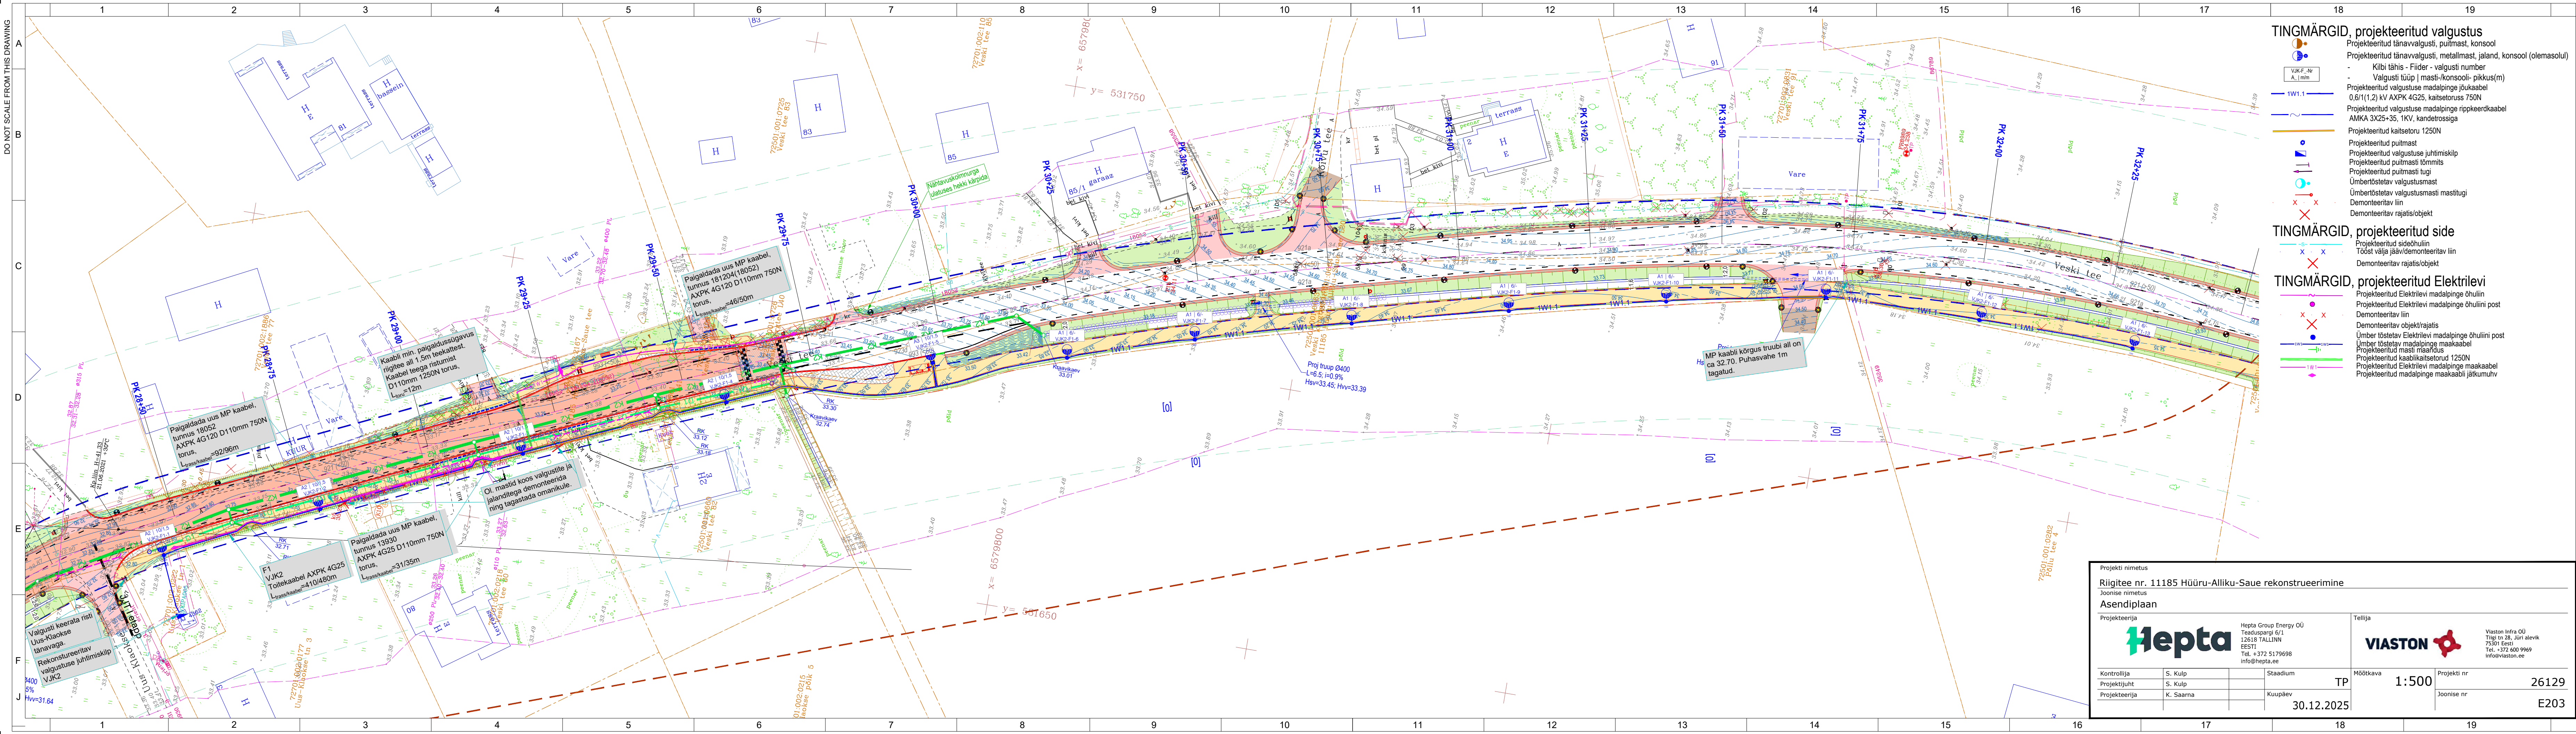

- TINGMÄRGID, projekteeritud valgustus**
- Projekteeritud tänavavalgusti, puitmast, konsool
 - Projekteeritud tänavavalgusti, metallmast, jaland, konsool (olemasolul)
 - Kilbi tähis - Fiider - valgusti number
 - Valgusti tüüp | masti-konsooli-pikkus(m)
 - Projekteeritud valgustuse madalpinge jõukaabel
 - 0,6/1(1,2) kV AXPk 4G25, kaitsetoruss 750N
 - Projekteeritud valgustuse madalpinge rippkeerdkaabel
 - AMKA 3X25+35, 1KV, kandetrossiga
 - Projekteeritud kaitsetoru 1250N
 - Projekteeritud puitmast
 - Projekteeritud valgustuse juhtimiskilp
 - Projekteeritud puitmasti tõmmis
 - Projekteeritud puitmasti tugi
 - Ümbertõstetav valgustusmast
 - Ümbertõstetav valgustusmasti mastitugi
 - Demonteeritav liin
 - Demonteeritav rajatis/objekt
- TINGMÄRGID, projekteeritud side**
- Projekteeritud sideühiliin
 - Tööst välja jääv/demonteeritav liin
 - Demonteeritav rajatis/objekt
- TINGMÄRGID, projekteeritud Elektrilevi**
- Projekteeritud Elektrilevi madalpinge õhuliin
 - Projekteeritud Elektrilevi madalpinge õhuliini post
 - Demonteeritav liin
 - Demonteeritav objekt/rajatis
 - Ümber tõstetav Elektrilevi madalpinge õhuliini post
 - Ümber tõstetav madalpinge maakaabel
 - Projekteeritud masti maadlus
 - Projekteeritud kaabikaitsetoru 1250N
 - Projekteeritud Elektrilevi madalpinge maakaabel
 - Projekteeritud madalpinge maakaabli jätkumuhv

Projekti nimetus				Riigitee nr. 11185 Hüüru-Alliku-Saue rekonstrueerimine	
Joonise nimetus				Asendiplaan	
Projekteerija		Hepta Group Energy OÜ Teadusparki 6/1 12618 TALLINN EESTI Tel. +372 5179698 info@hepta.ee		Tellijä	
Kontrollija		S. Kulp		Mõõtka	
Projekti juht		S. Kulp		1:500	
Projekteerija		K. Saarna		Projekti nr	
		Stadium		26129	
		Kuupäev		Joonise nr	
		30.12.2025		E203	

DO NOT SCALE FROM THIS DRAWING

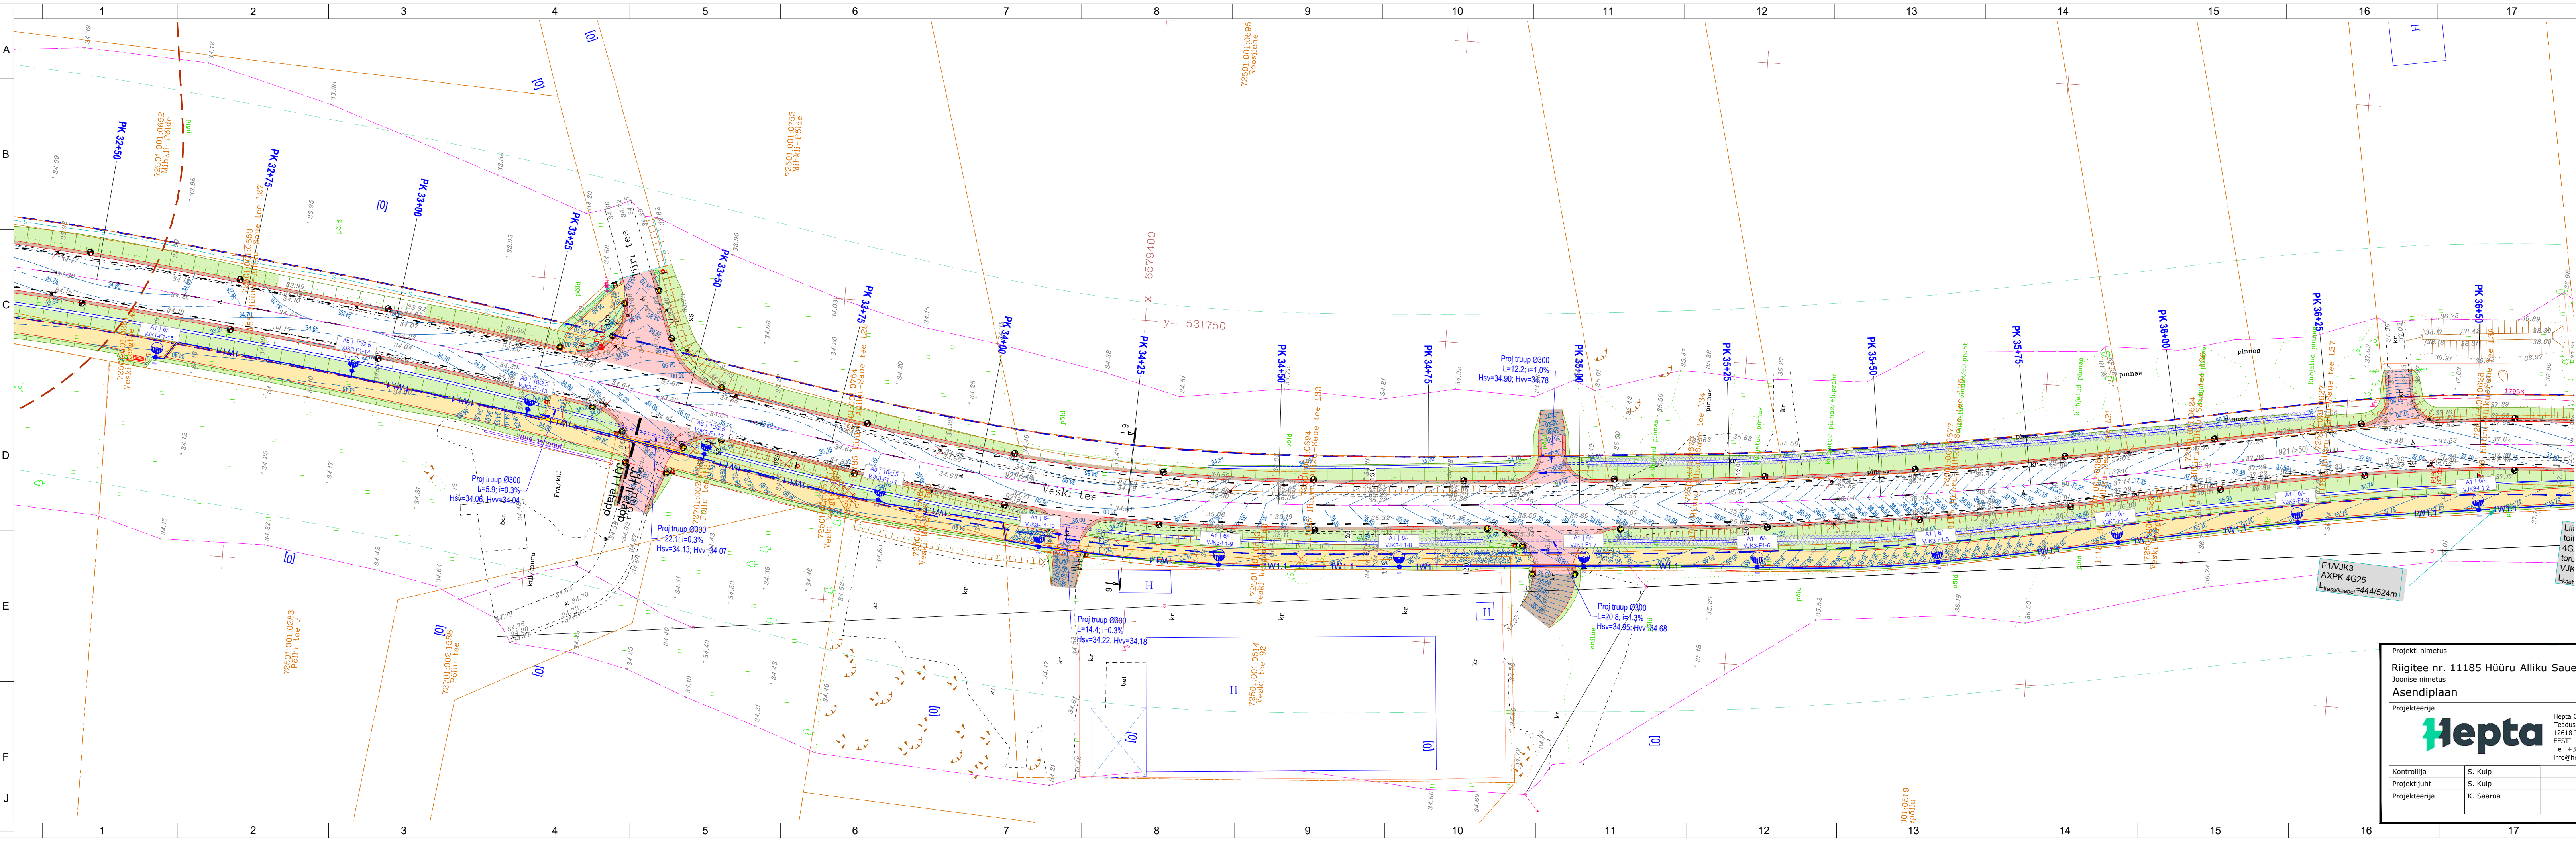

TINGMÄRGID, projekteeritud valgustus

- Projekteeritud tänavavalgusti, puitmast, konsool
- Projekteeritud tänavavalgusti, metallmast, jaland, konsool (olemasolul)
- Kilbi tähis - Fiider - valgusti number
- Valgusti tüüp | masti-konsooli-pikkus(m)
- Projekteeritud valgustuse madalpinge jõukaabel 0,6/1(1,2) kV AXP 4G25, kaitsetoruss 750N
- Projekteeritud valgustuse madalpinge rippkeerdkaabel AMKA 3X25+35, 1KV, kandetrossiga
- Projekteeritud kaitsetoru 1250N
- Projekteeritud puitmast
- Projekteeritud valgustuse juhtimiskilp
- Projekteeritud puitmasti lõmmits
- Projekteeritud puitmasti tugi
- Ümbertõstetav valgustusmast
- Ümbertõstetav valgustusmasti mastitugi
- Demonteeritav liin
- Demonteeritav rajatis/objekt

TINGMÄRGID, projekteeritud side


- Projekteeritud sideühiliin
- Tööst välja jääv/demonteeritav liin
- Demonteeritav rajatis/objekt

TINGMÄRGID, projekteeritud Elektrilevi

- Projekteeritud Elektrilevi madalpinge õhuliin
- Projekteeritud Elektrilevi madalpinge õhuliini post
- Demonteeritav liin
- Demonteeritav objekt/rajatis
- Ümber tõstetav Elektrilevi madalpinge õhuliini post
- Ümber tõstetav madalpinge maakaabel
- Projekteeritud masti maadlus
- Projekteeritud kaabikaitsetoru 1250N
- Projekteeritud Elektrilevi madalpinge maakaabel
- Projekteeritud madalpinge maakaabli jätkumuhv

Projekti nimetus				Riigitee nr. 11185 Hüüru-Alliku-Saue rekonstrueerimine			
Joonise nimetus				Asendiplaan			
Projekteerija				Hepta			
Kontrollija				S. Kulp			
Projekti juht				S. Kulp			
Projekteerija				K. Saarna			
Stadium				TP			
Kuupäev				30.12.2025			
Mõõtkava				1:500			
Projekti nr				26129			
Joonise nr				E204			

DO NOT SCALE FROM THIS DRAWING

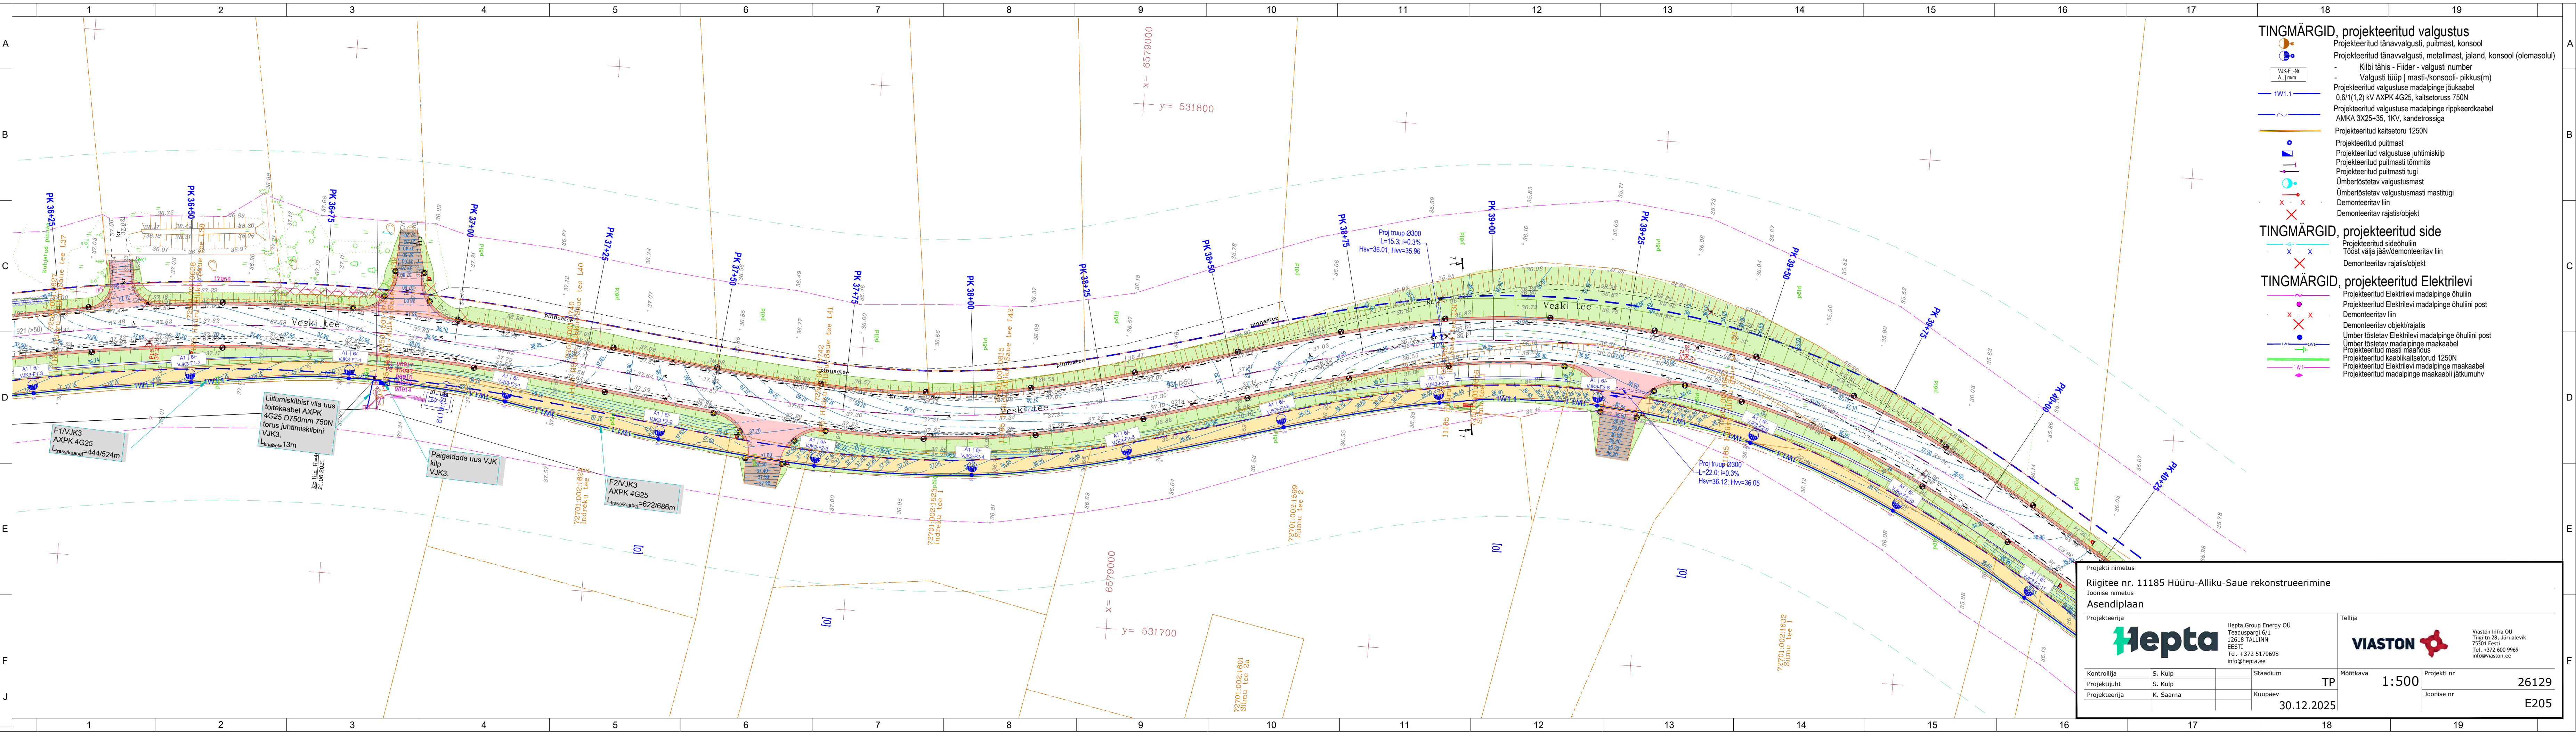

- TINGMÄRGID, projekteeritud valgustus**
- Projekteeritud tänavvalgusti, puitmast, konsool
 - Projekteeritud valgustuse madalpinge, metallmast, jaland, konsool (olemasolul)
 - Kilbi tähis - Fiider - valgusti number
 - Valgusti tüüp | masti-konsooli- pikkus(m)
 - Projekteeritud valgustuse madalpinge jõukaabel
 - 0,6/1(1,2) kV AXP 4G25, kaitsetoruss 750N
 - Projekteeritud valgustuse madalpinge rippkeerdkaabel
 - AMKA 3X25+35, 1KV, kandetrossiga
 - Projekteeritud kaitsetoru 1250N
 - Projekteeritud puitmast
 - Projekteeritud valgustuse juhtimiskilp
 - Projekteeritud puitmasti lõmmits
 - Projekteeritud puitmasti lugi
 - Ümbertõstetav valgustusmast
 - Ümbertõstetav valgustusmasti mastitugi
 - Demonteeritav liin
 - Demonteeritav rajatis/objekt

- TINGMÄRGID, projekteeritud side**
- Projekteeritud sideühiliin
 - Tööst välja jääv/demonteeritav liin
 - Demonteeritav rajatis/objekt

- TINGMÄRGID, projekteeritud Elektrilevi**
- Projekteeritud Elektrilevi madalpinge õhuliin
 - Projekteeritud Elektrilevi madalpinge õhuliini post
 - Demonteeritav liin
 - Demonteeritav objekt/rajatis
 - Ümber tõstetav Elektrilevi madalpinge õhuliini post
 - Ümber tõstetav madalpinge maakaabel
 - Projekteeritud maabikaabli kaitsetoru 1250N
 - Projekteeritud Elektrilevi madalpinge maakaabel
 - Projekteeritud madalpinge maakaabli jätkumuhv

Projekti nimetus			
Riigitee nr. 11185 Hüüru-Alliku-Saue rekonstrueerimine			
Joonise nimetus			
Asendiplaan			
Projekteerija		Tellijaja	
Hepta		VIASTON	
Hepta Group Energy OÜ Teadusparki 6/1 12618 TALLINN EESTI Tel. +372 5179698 info@hepta.ee		Viaston Infra OÜ Tilgi tn 28, Jüri alevik 75301 Eesti Tel. +372 600 9969 info@viaston.ee	
Kontrollija	S. Kulp	Staadium	TP
Projekti juht	S. Kulp	Mõõtkava	1:500
Projekteerija	K. Saarna	Projekt nr	26129
30.12.2025		Joonise nr	E205

