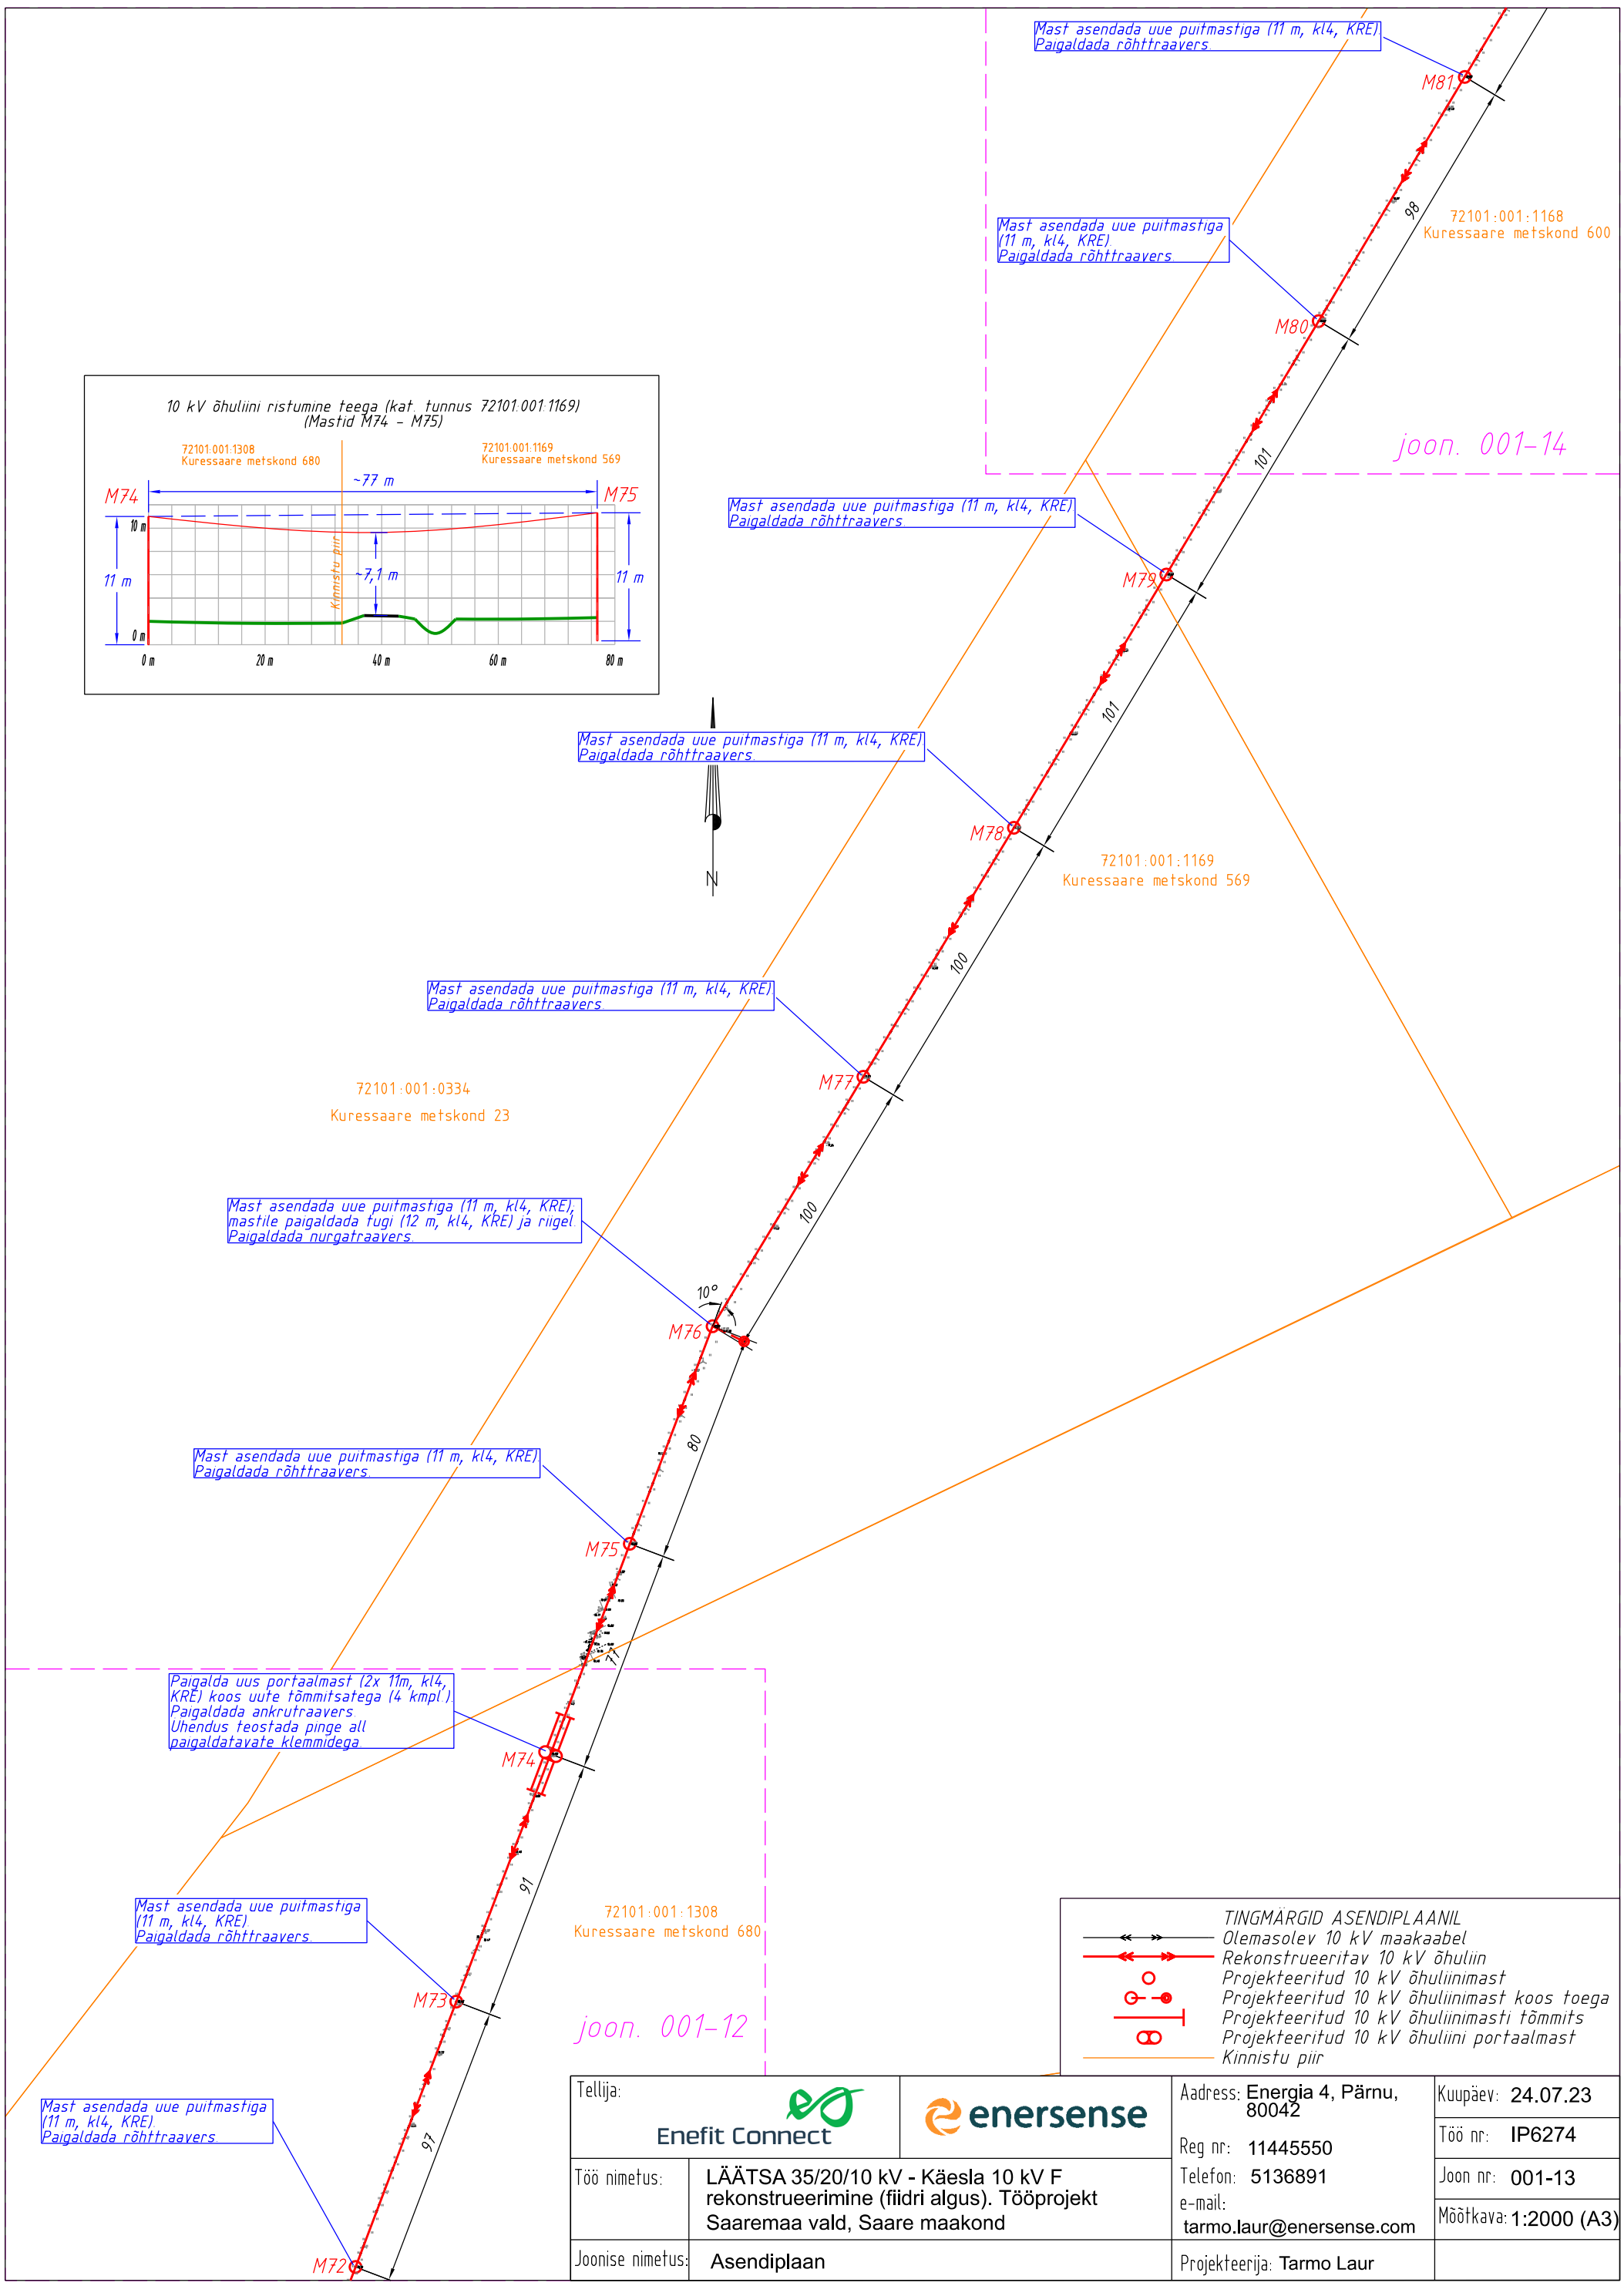

Tellija: Enefit Connect	enersense	Aadress: Energia 4, Pärnu, 80042 Reg nr: 11445550 Telefon: 5136891 e-mail: tarmo.laur@enersense.com	Kuupäev: 24.07.23 Töö nr: IP6274 Joon nr: 001-13 Mõõtkava: 1:2000 (A3)
Töö nimetus:	LÄÄTSA 35/20/10 kV - Käesla 10 kV F rekonstrueerimine (fiidri algus). Tööprojekt Saaremaa vald, Saare maakond		
Joonise nimetus:	Asendiplaan	Projekteerija: Tarmo Laur	