


Ujuste oja plaan PK -0,60 - 42,00

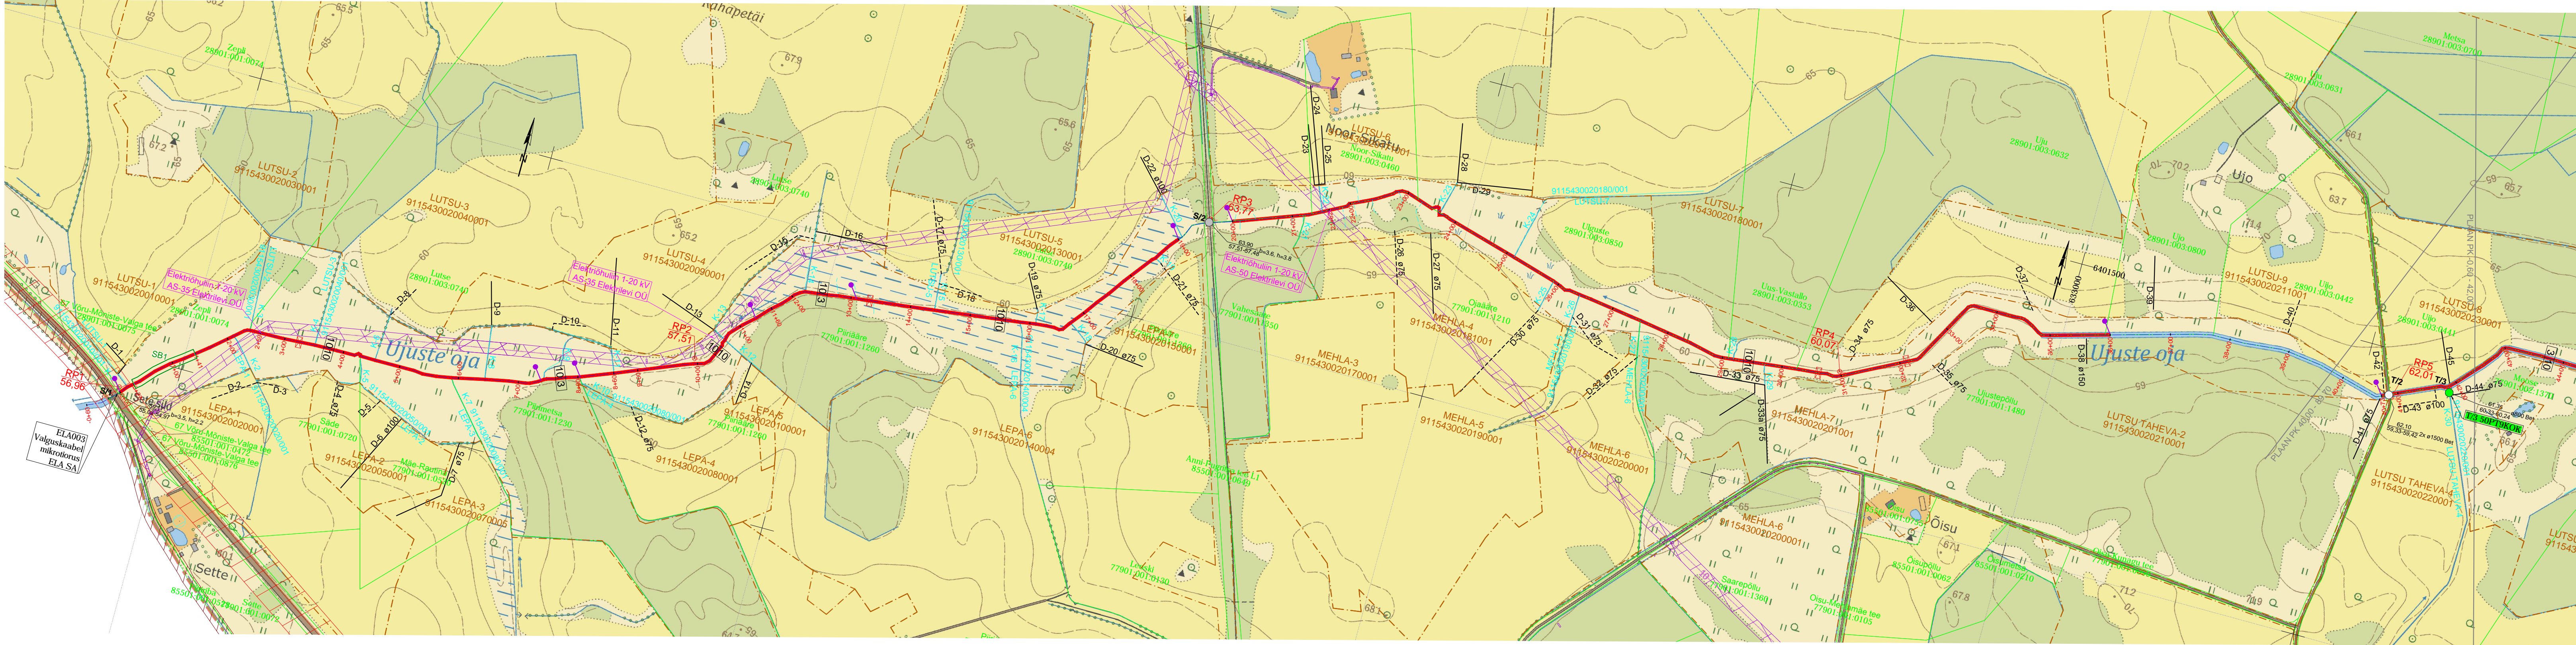

Ettevalmistustööde mahud

Lõik	PK	madal vösa ha	kõrge vösa ha	peenpui- tu ha	jänpui- tu ha	üksikute puudega ala ha	kändude juurim- ine ha	Lamapui- du üksikute eemaldamine RM	Koprapa- iste eemaldamine tk
1	0,00 - 19,00	0,36	0,01	0,00	0,08	0,00	0,45	4,1	2
2	19,00 - 20,00	-	-	-	-	-	-	-	-
3	20,00 - 36,00	1,26	0,06	0,00	0,08	0,33	1,73	13,70	2,00
4	36,00 - 40,73	-	-	-	-	-	-	1,9	0
5	40,73 - 70,34	1,00	0,42	0,21	0,34	0,43	2,40	20,7	8
6	70,34 - 81,00	-	-	-	-	-	-	-	-
7	81,00 - 85,70	0,19	0,45	0,06	0,06	0,13	0,89	2,9	2
8	85,70 - 89,70	0,01	0,01	0,01	0,01	0,00	-	-	3,00
kokku		2,82	0,95	0,28	0,57	0,89	5,47	43,3	17


Kaevetööde mahud

Lõik	PK	Sette eemaldamine m³	Mullavalli laiendamine m³	Nõva tasandamine settekopa ga m²
1	0,00 - 19,00	3374	2700	2160
2	19,00 - 20,00	-	-	-
3	20,00 - 36,00	2460	1968	12800
4	36,00 - 40,73	-	-	-
5	40,73 - 70,34	8512	6812	18660
6	70,34 - 81,00	-	-	-
7	81,00 - 85,70	2174	1740	3760
8	85,70 - 89,70	-	-	-
kokku		16520	13220	37380

Uuendatase drenaaži suudmed: D-38; D-41; D-42; D-43; D-44; D-45; D-46; D-47; D-48; D-49; D-54; D-55 (12 tk)

Täpsemad tööde mahud on seletuskirja toomahute tabelites.

Ujuste oja plaan PK 40,00 - 89,70

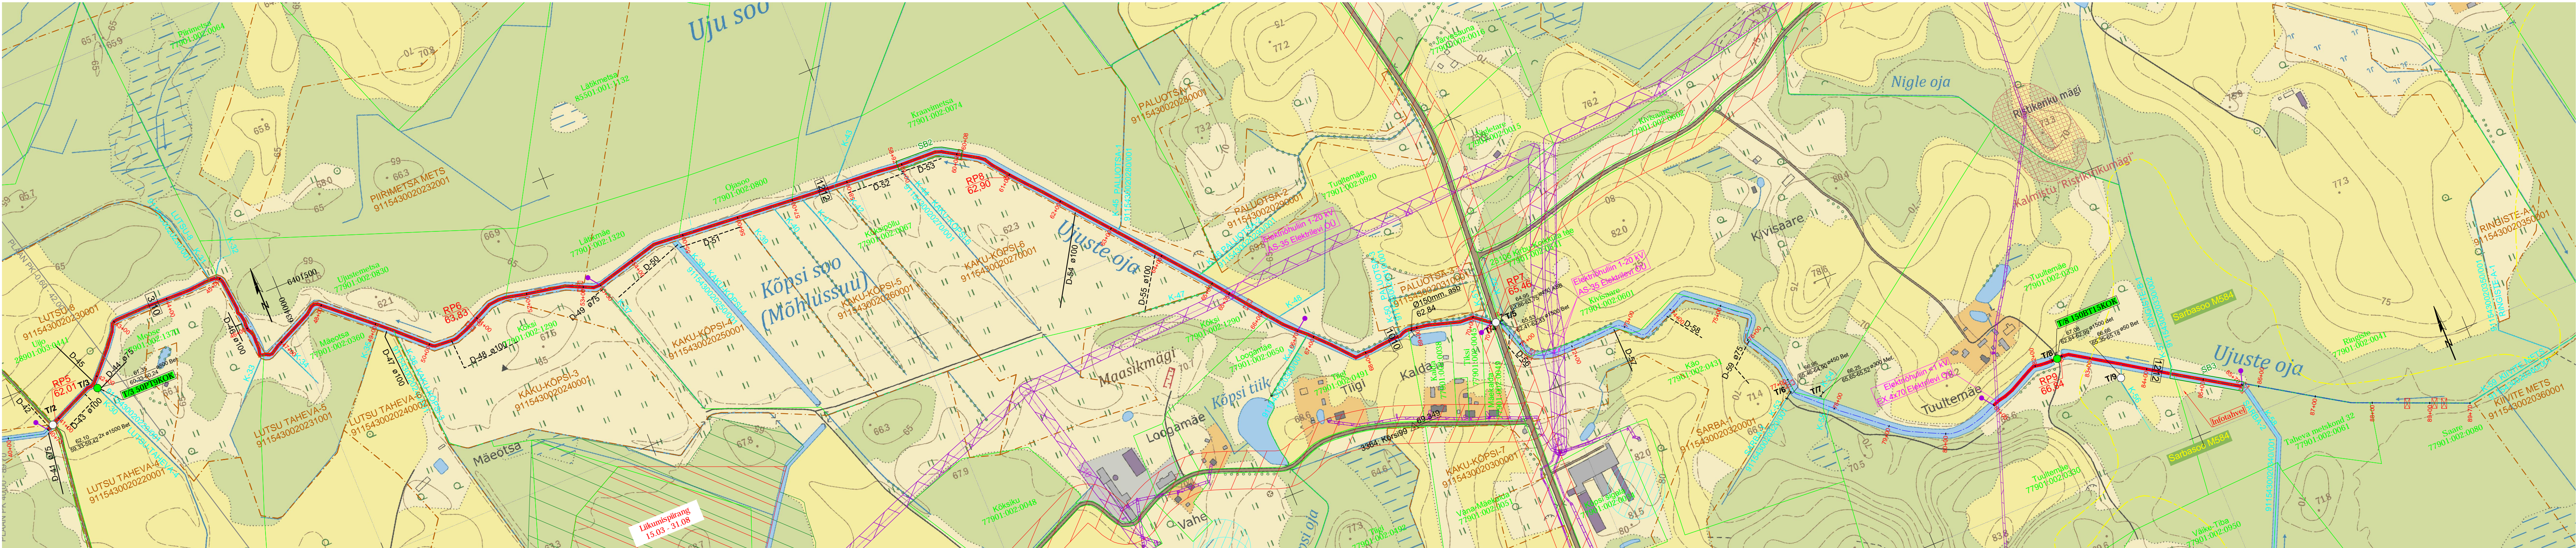

ASENDIPLAAN  
M 1 : 100 000



Kaardilieded: 541 Valga; 443 Hargla

- Eesvoolu teljoon, piketi tähis ja number
- Uuendatav eesvoolu trassi laiuse muutuse ja trassi laiustega
- Suubuva kraavi teljoon, nimi
- Olemasolev drenaaži suu numbri ja läbimõõdu (mm)
- Olemasolev, välitõkkel leidmata jäänud drenaaži suu numbri ja läbimõõdu (mm)
- Olemasolev trupp, truubi number ja truubi andmed
- Olemasolev sild/purre, nimi ja number
- Ajutise reperi tähis ja abs kõrgus (m)
- Koprapais
- Katastriüksuse nimi, piir ja tunnus

- Maaparandusobjekti piir. number ja nimi
- Tee kaitsevöönd
- Elektripaigaldise kaitsevöönd
- Püsielupaik
- Liikumispiranguga ala 15.03 - 31.08
- Sidehitis kaitsevöönd

- Riigipiiri vöönd
- ARHEOLOOGIAMÄLSTIS

Märkused:

- Koordinaadid L-Est 97 süsteemis, kõrgused EH2000 süsteemis
- Asendiplaan: Maa-ameti X-GIS kaardirakendus
- Maa-ameti väljastatud katastriüksuste piirandmeid (seisuga 13.06.2023)
- Maa-ameti väljastatud kilsenduste andmeid (seisuga 13.06.2023).

Muudatus	Kuupäev	Projekteeris	Selgitus
Tellijärg	Põllumajandus- ja Toiduamet		Joonise süü
Projekti nimetus:	Ujuste oja pk 0,00-8,97 uuendamise 2022		Ujuste oja projektiplaan
Objekti asukoht:	Valga maakond, Valga vald		Staadium: TP Mõõtkava: 1:50000
Joonistaja:	Mehis Malts		Disainitud: 1/1
Korraldaja:	Tenno Vaher		Disainitud: 1/1
Arvuti:	Eri Vaguri		Disainitud: 1/1
22.04.2024			23/4379