


Läbilõige I-I'

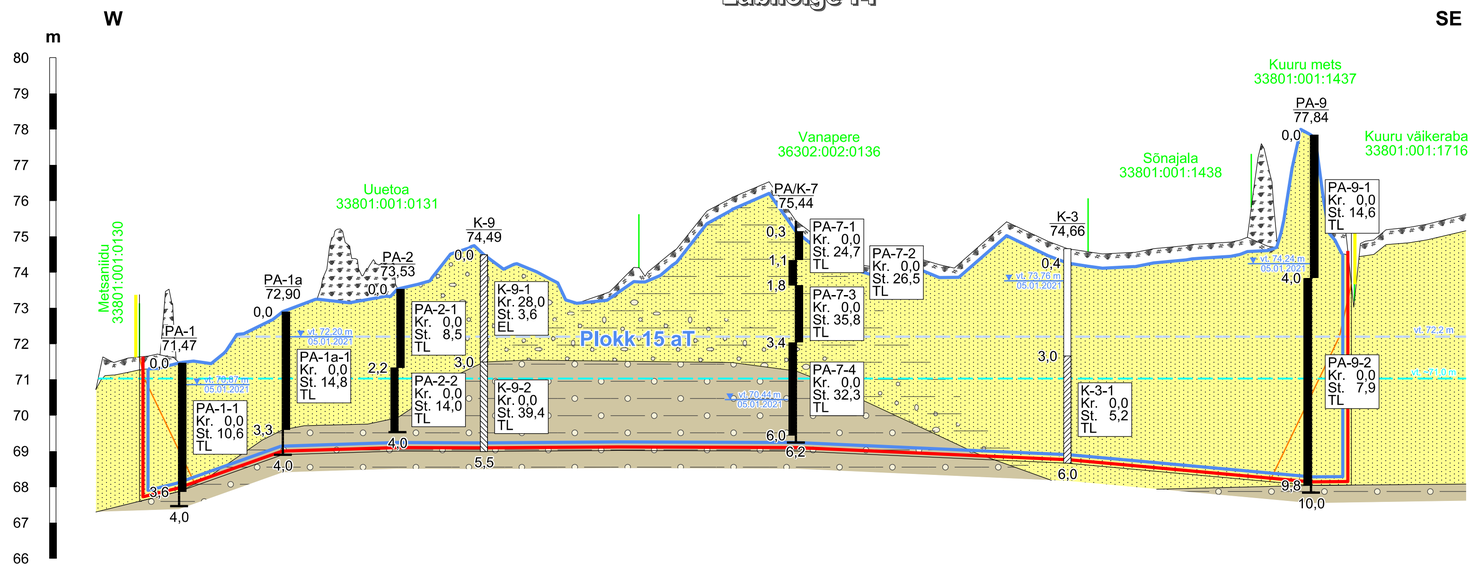

Läbilõige II-II'

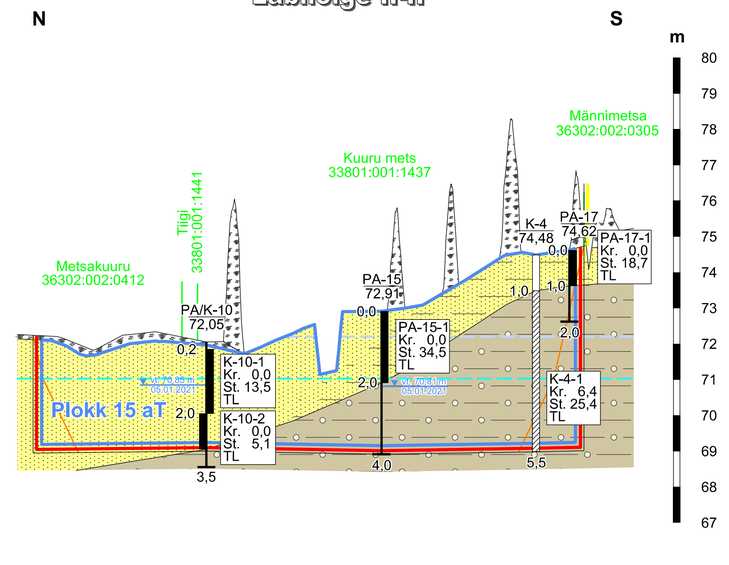

Läbilõige III-III'

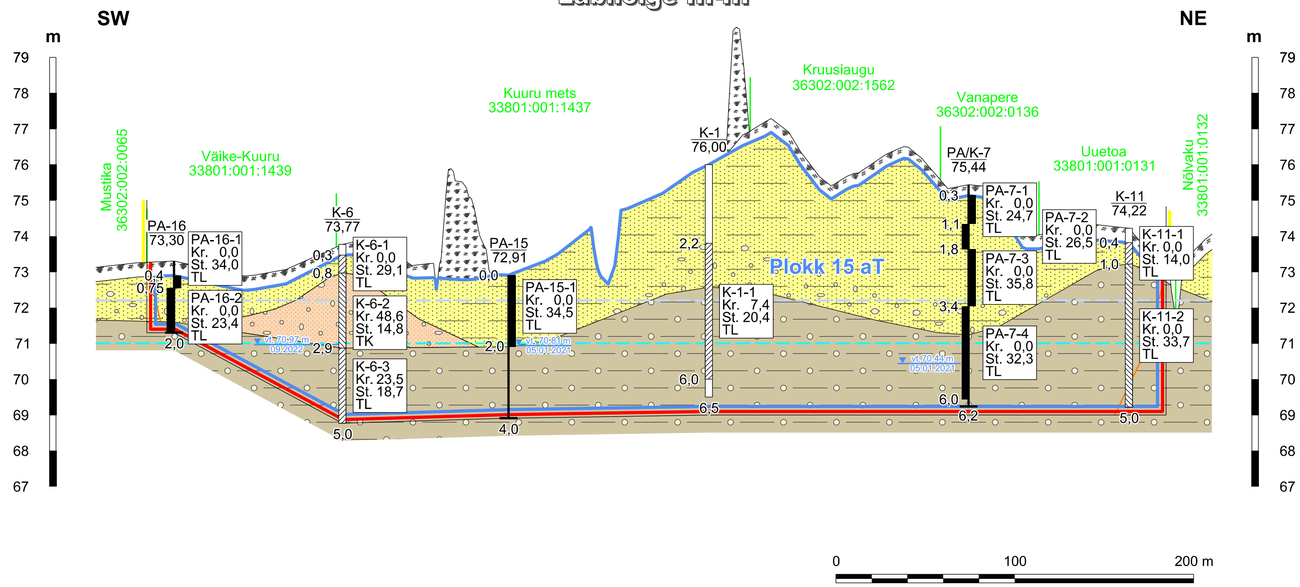

Mäeeraldise piir

Mäeeraldise teenindusmaa piir

Ploki piir (aT - aktiivne tarbevaru)

Kruusiaugu 36302:002:1562 — Katastriüksuse nimi, piir ja tunnus

Keskmine uuringuaegne veetase (abs. 72,2 m)

Eeldatav veetase maavara ammendamisel (abs. ~71,0 m)

Kaevandamisel jäetav nõlvus
Veepealses osas 1 : 2, veealuses osas 1 : 5

Kasvukiht

Katendivall


Liiv (väga peene- ja peeneteraline)

Savikas / tolmne liiv
(savi-tolmu sisaldus > 20%)


Kruusakas liiv (rähkne)
(fr. >4 mm > 15%)

Kruus

Saviliivmoreen/ moreen

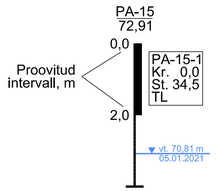

Puuraugu nr
Suudme abs kõrgus, m
Proovi number
Kruusa sisaldus (fr >31,5 mm), %
Savi- ja tolmusisaldus (fr <0,063 mm), %
TL - täiteliiv
Sügavus maapinnast, m
Veetaseme abs kõrgus, m
Mõõtmise kuupäev
Puuraugu sügavus, m

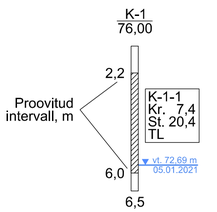

Kaevandi nr
Suudme abs kõrgus, m
Sügavus maapinnast, m
Proovi number
Kruusa sisaldus (fr >31,5 mm), %
Savi- ja tolmusisaldus (fr <0,063 mm), %
TL - täiteliiv
Veetaseme abs kõrgus, m
Mõõtmise kuupäev
Kaevandi sügavus, m

Objekti nimetus ja aadress Mõisametsa II liivakarjäär Kose vald, Harju maakond	Joonise sisu Geoloogilised läbilõiked I-I' ... III-III'
Loa omanik **SP Mets OÜ** Sae, Sae küla, Kose vald, 75016 Harjumaa plusssven@gmail.com */Allkirjastatud digitaalselt/ (esindaja nimi ja allkiri)*	Graafiline lisa 2/3 Mõõtkava H 1 : 2000 V 1 : 100
OÜ Inseneribüroo STEIGER Männiku tee 104, 11216 Tallinn +372 668 1011, info@steiger.ee	Koostas Hendrik Klaas */Allkirjastatud digitaalselt/* Kinnitas Helis Pormeister */Allkirjastatud digitaalselt/* Kuupäev 10.04.2023 Töö nr 23/4352