

ASENDIPLAAN
M 1 : 50 000

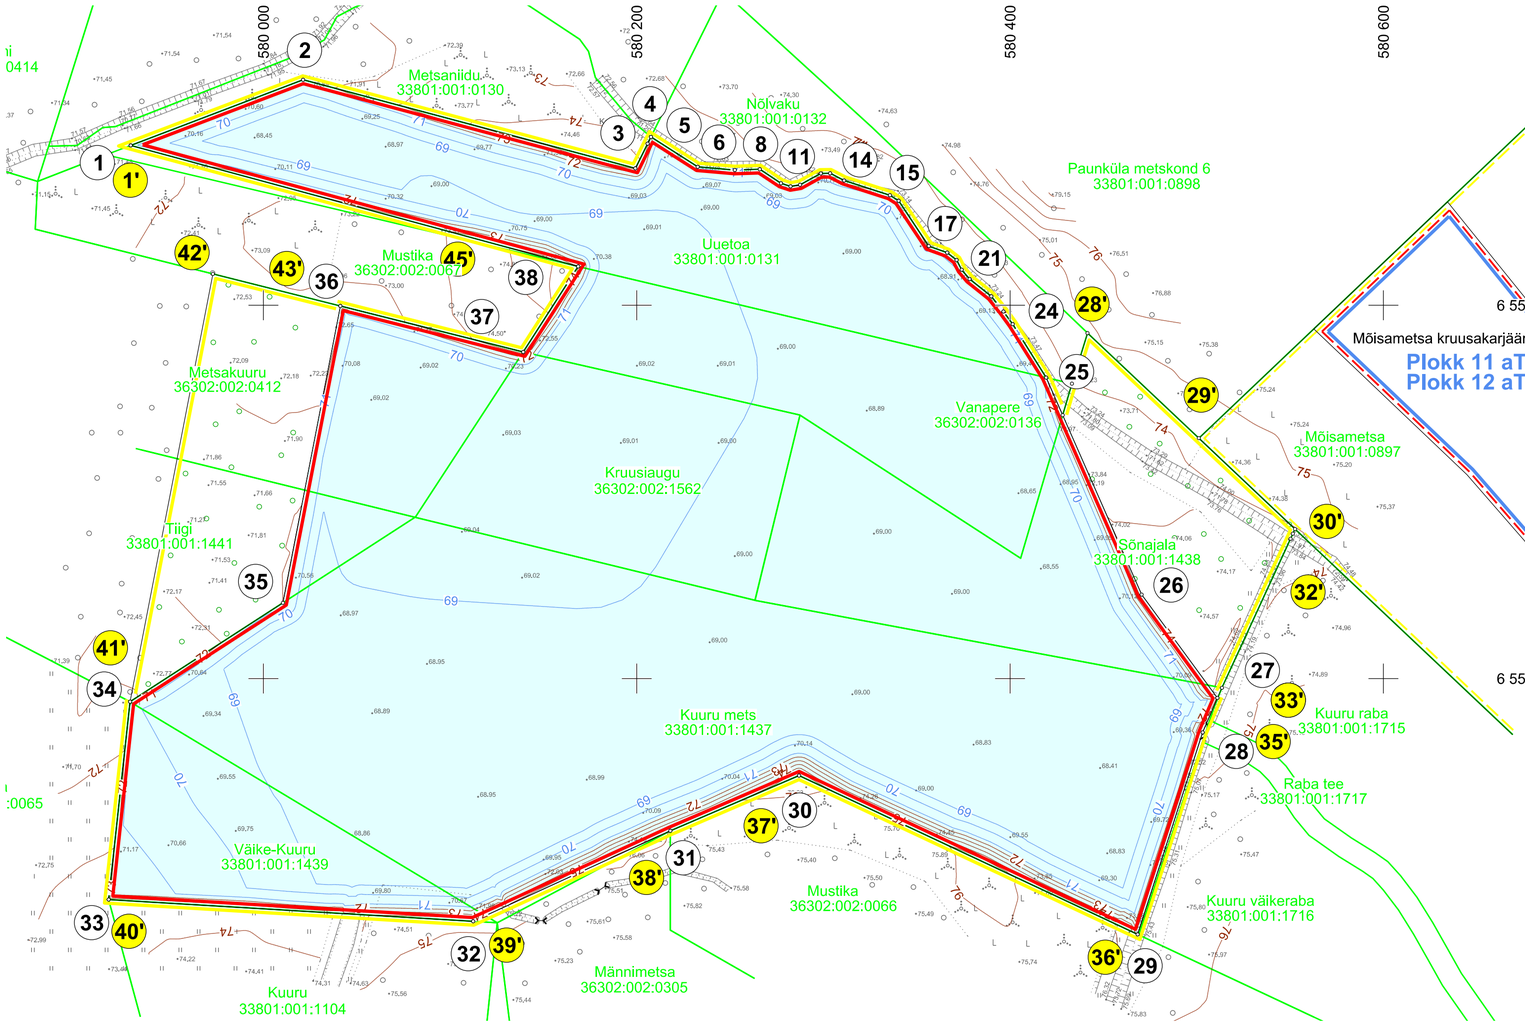

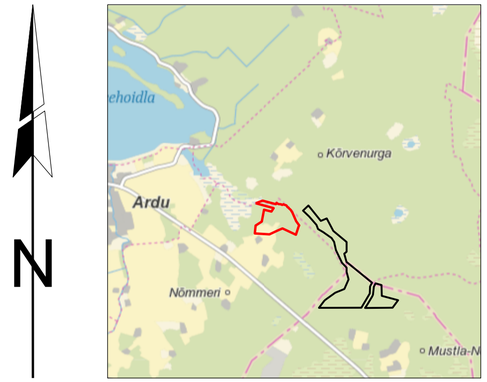

Kaardileht nr 6342 Aegviidu

Mäeeraldise teenindusmaa piiripunktide koordinaadid

Nr	X	Y
1'	6 552 085,63	579 928,90
2'	6 552 120,79	580 021,26
3'	6 552 073,37	580 199,26
4'	6 552 086,60	580 205,84
5'	6 552 090,18	580 207,62
6'	6 552 074,15	580 232,66
7'	6 552 072,44	580 252,54
8'	6 552 072,91	580 265,90
9'	6 552 065,34	580 277,27
10'	6 552 063,70	580 282,38
11'	6 552 064,55	580 287,50
12'	6 552 070,65	580 298,62
13'	6 552 070,71	580 303,61
14'	6 552 066,84	580 311,12
15'	6 552 058,95	580 335,61
16'	6 552 055,96	580 340,30
17'	6 552 031,72	580 356,43
18'	6 552 028,20	580 366,31
19'	6 552 024,25	580 371,36
20'	6 552 019,01	580 374,09
21'	6 552 014,05	580 378,32
22'	6 552 004,80	580 389,94
23'	6 551 996,65	580 396,46
24'	6 551 989,89	580 401,42
25'	6 551 961,24	580 419,35
26'	6 551 941,15	580 428,19
27'	6 551 958,00	580 433,13
28'	6 551 985,09	580 441,48
29'	6 551 928,83	580 501,12
30'	6 551 880,14	580 552,65
31'	6 551 877,61	580 551,50
32'	6 551 874,87	580 550,25
33'	6 551 795,05	580 513,51
34'	6 551 789,64	580 511,07
35'	6 551 771,18	580 503,18
36'	6 551 662,96	580 468,33
37'	6 551 748,03	580 286,95
38'	6 551 718,45	580 218,00
39'	6 551 669,96	580 112,37
40'	6 551 681,61	579 917,10
41'	6 551 787,63	579 928,58
42'	6 552 016,79	579 972,94
43'	6 551 999,61	580 041,23
44'	6 551 974,97	580 139,19
45'	6 552 020,79	580 168,62

Pindala 19,43 ha

Mäeeraldise piiripunktide koordinaadid

Nr	X	Y	Nr	X	Y
1	6 552 085,63	579 928,90	20	6 552 019,01	580 374,09
2	6 552 120,79	580 021,26	21	6 552 014,05	580 378,32
3	6 552 073,37	580 199,26	22	6 552 004,80	580 389,94
4	6 552 086,60	580 205,84	23	6 551 996,65	580 396,46
5	6 552 090,18	580 207,62	24	6 551 989,89	580 401,42
6	6 552 074,15	580 232,66	25	6 551 961,24	580 419,35
7	6 552 072,44	580 252,54	26	6 551 844,98	580 470,50
8	6 552 072,91	580 265,90	27	6 551 789,64	580 511,07
9	6 552 065,34	580 277,27	28	6 551 771,18	580 503,18
10	6 552 063,70	580 282,38	29	6 551 662,96	580 468,33
11	6 552 064,55	580 287,50	30	6 551 748,03	580 286,95
12	6 552 070,65	580 298,62	31	6 551 718,45	580 218,00
13	6 552 070,71	580 303,61	32	6 551 669,96	580 112,37
14	6 552 066,84	580 311,12	33	6 551 681,61	579 917,10
15	6 552 058,95	580 335,61	34	6 551 787,63	579 928,58
16	6 552 055,96	580 340,30	35	6 551 840,56	580 010,44
17	6 552 031,72	580 356,43	36	6 551 999,61	580 041,23
18	6 552 028,20	580 366,31	37	6 551 974,97	580 139,19
19	6 552 024,25	580 371,36	38	6 552 020,79	580 168,62

Pindala 16,96 ha

1 — Mäeeraldise piir, piiripunkt ja piiripunkti number

1' — Mäeeraldise teenindusmaa piir, piiripunkt ja piiripunkti number

Kõrvalasuva mäeeraldise piir

Kõrvalasuva mäeeraldise teenindusmaa piir

Veekogu
Pindala ca 16,96 ha

Kruusiaugu
36302:002:1562 — Katastriüksuse nimi, piir ja tunnus

Maardla piir (asendiplaanil)

74 — Maapinna samakõrgusjoon, m

69 — Veekogu samakõrgusjoon, m

Ploki piir (aT - aktiivne tarbevaru)

Metsamaa
Pindala ca 2,47 ha

0 40 80 m

Märkused:

1. Koordinaadid L-Est 97 süsteemis, kõrgused EH2000 süsteemis.
2. Asendiplaan: Maa-ameti X-GIS kaardirakendus.
3. Plaani koostamisel on kasutatud:
   - Maa-ameti aluskaartide avalikku WMS-teenust (põhikaart, kitsenduste andmed);
   - Keskkonnaregistri Mõisametsa maardla plokkide ja mäeeraldiste piiriandmeid (seisuga 31.03.2023);
   - "Mõisametsa liivamaardla Mõisametsa V uuringuruumi geoloogilise uuringu aruanne (varu seisuga 01.01.2021) (OÜ Inseneribüroo STEIGER, töö nr 21/3344).
4. Kasutatud tarkvara: Bentley PowerCivil for Baltics V8i (litsents: 70000661800020).

Objekti nimetus ja aadress Mõisametsa II liivakarjäär Kose vald, Harju maakond	Joonise sisu Korrastatud ala plaan
Loa omanik **SP Mets OÜ** Sae, Sae küla, Kose vald, 75016 Harjumaa plusssven@gmail.com /Allkirjastatud digitaalselt/ (esindaja nimi ja allkiri)	Graafiline lisa 3/3 Mõõtkava 1 : 2000
OÜ Inseneribüroo STEIGER Männiku tee 104, 11216 Tallinn +372 668 1011, info@steiger.ee	Koostas Hendrik Klaas /Allkirjastatud digitaalselt/ Kinnitas Helis Pormeister /Allkirjastatud digitaalselt/ Kuupäev 10.04.2023 Töö nr 23/4352