


TEISE KORRUSE PLAAN MÖÖBLIGA (1 : 120)

Ruumide eksplikatsioon		
Nr	Ruum	Pindala, m²
201	Söögiroom	42,3
201a	Abiruum	13,8
202	Trepikoda	19,8
202a	Tambur	6,0
202b	Abiruum	1,2
202c	Abiruum	1,3
203	Koridor	32,6
204	Tuba	21,4
204a	WC+dušš	3,1
205	Tuba	22,0
206	WC+dušš	7,4
206a	Abiruum	7,5
207	Tuba	20,7
207a	WC	2,0
208	Koridor	60,2
209	Kabinet	9,0
210	Palat	20,3
210a	WC+dušš	4,0
211	Tuba	9,5
212	Tuba	15,5
212a	WC+dušš	2,9
213	Tuba	9,4
213a	WC+dušš	2,6
214	Tuba	11,8
215	Tuba	9,7
215a	WC+dušš	2,7
216	Tuba	22,0
217	Tuba	9,5
217a	WC+dušš	2,9
218	Tuba	22,1
218a	WC+dušš	2,6
219	Abiruum	8,1
220	WC+dušš	9,1
221	Tuba	23,6
221a	WC+dušš	2,3
222	Tuba	22,9
222a	WC+dušš	2,0
223	Lift	6,5
224	Koridor	6,0
Kokku:		498,3

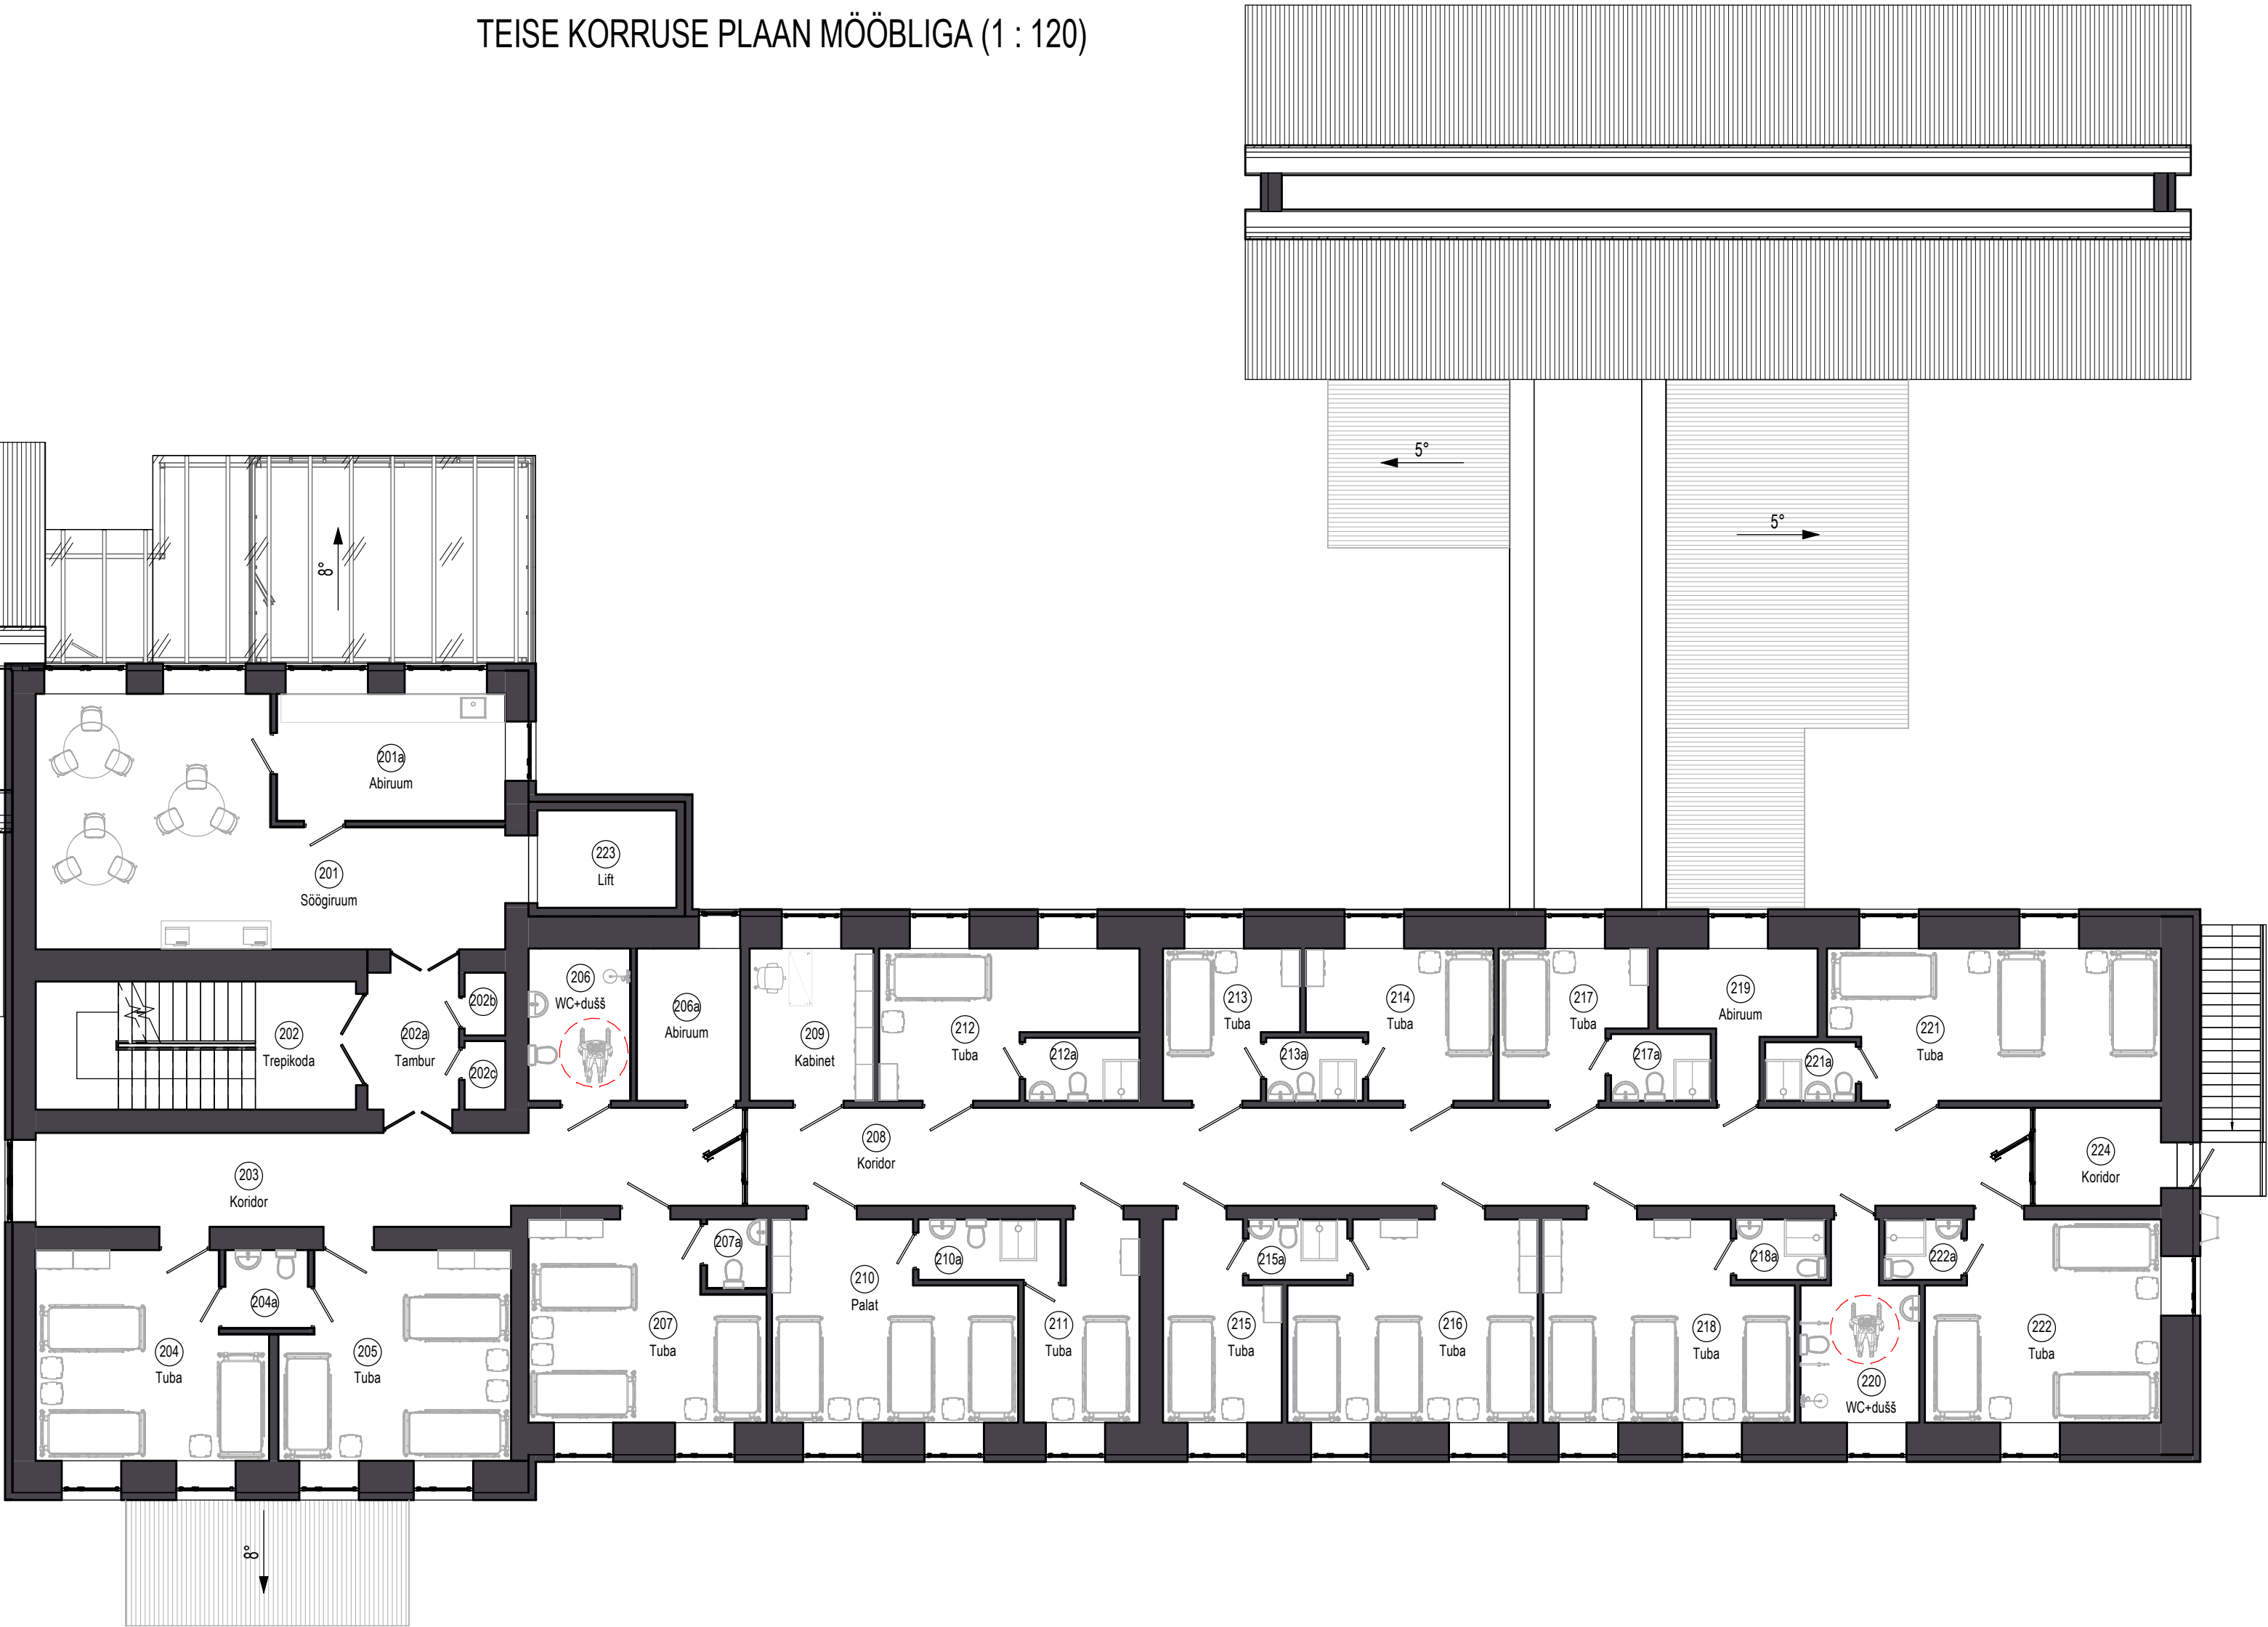

Töö nimetus:	TERVISEKESKUSE REKONSTRUEERIMISE PROJEKT			Töö nr.:	980-2025
Aadress:	I. Pavlovi tn 12a, Sillamäe linn			Staadium:	EP
Joonis:	TEISE KORRUSE PLAAN				
Koostas:	Yuliya Borodacheva	/allkirjastatud digitaalselt/	Leht:	AR507 (1)	
Vast. spetsialist:	Tatiana Zhuravleva	/allkirjastatud digitaalselt/	Mööt:	1:120	
			Kuupäev:	15.04.2025	