
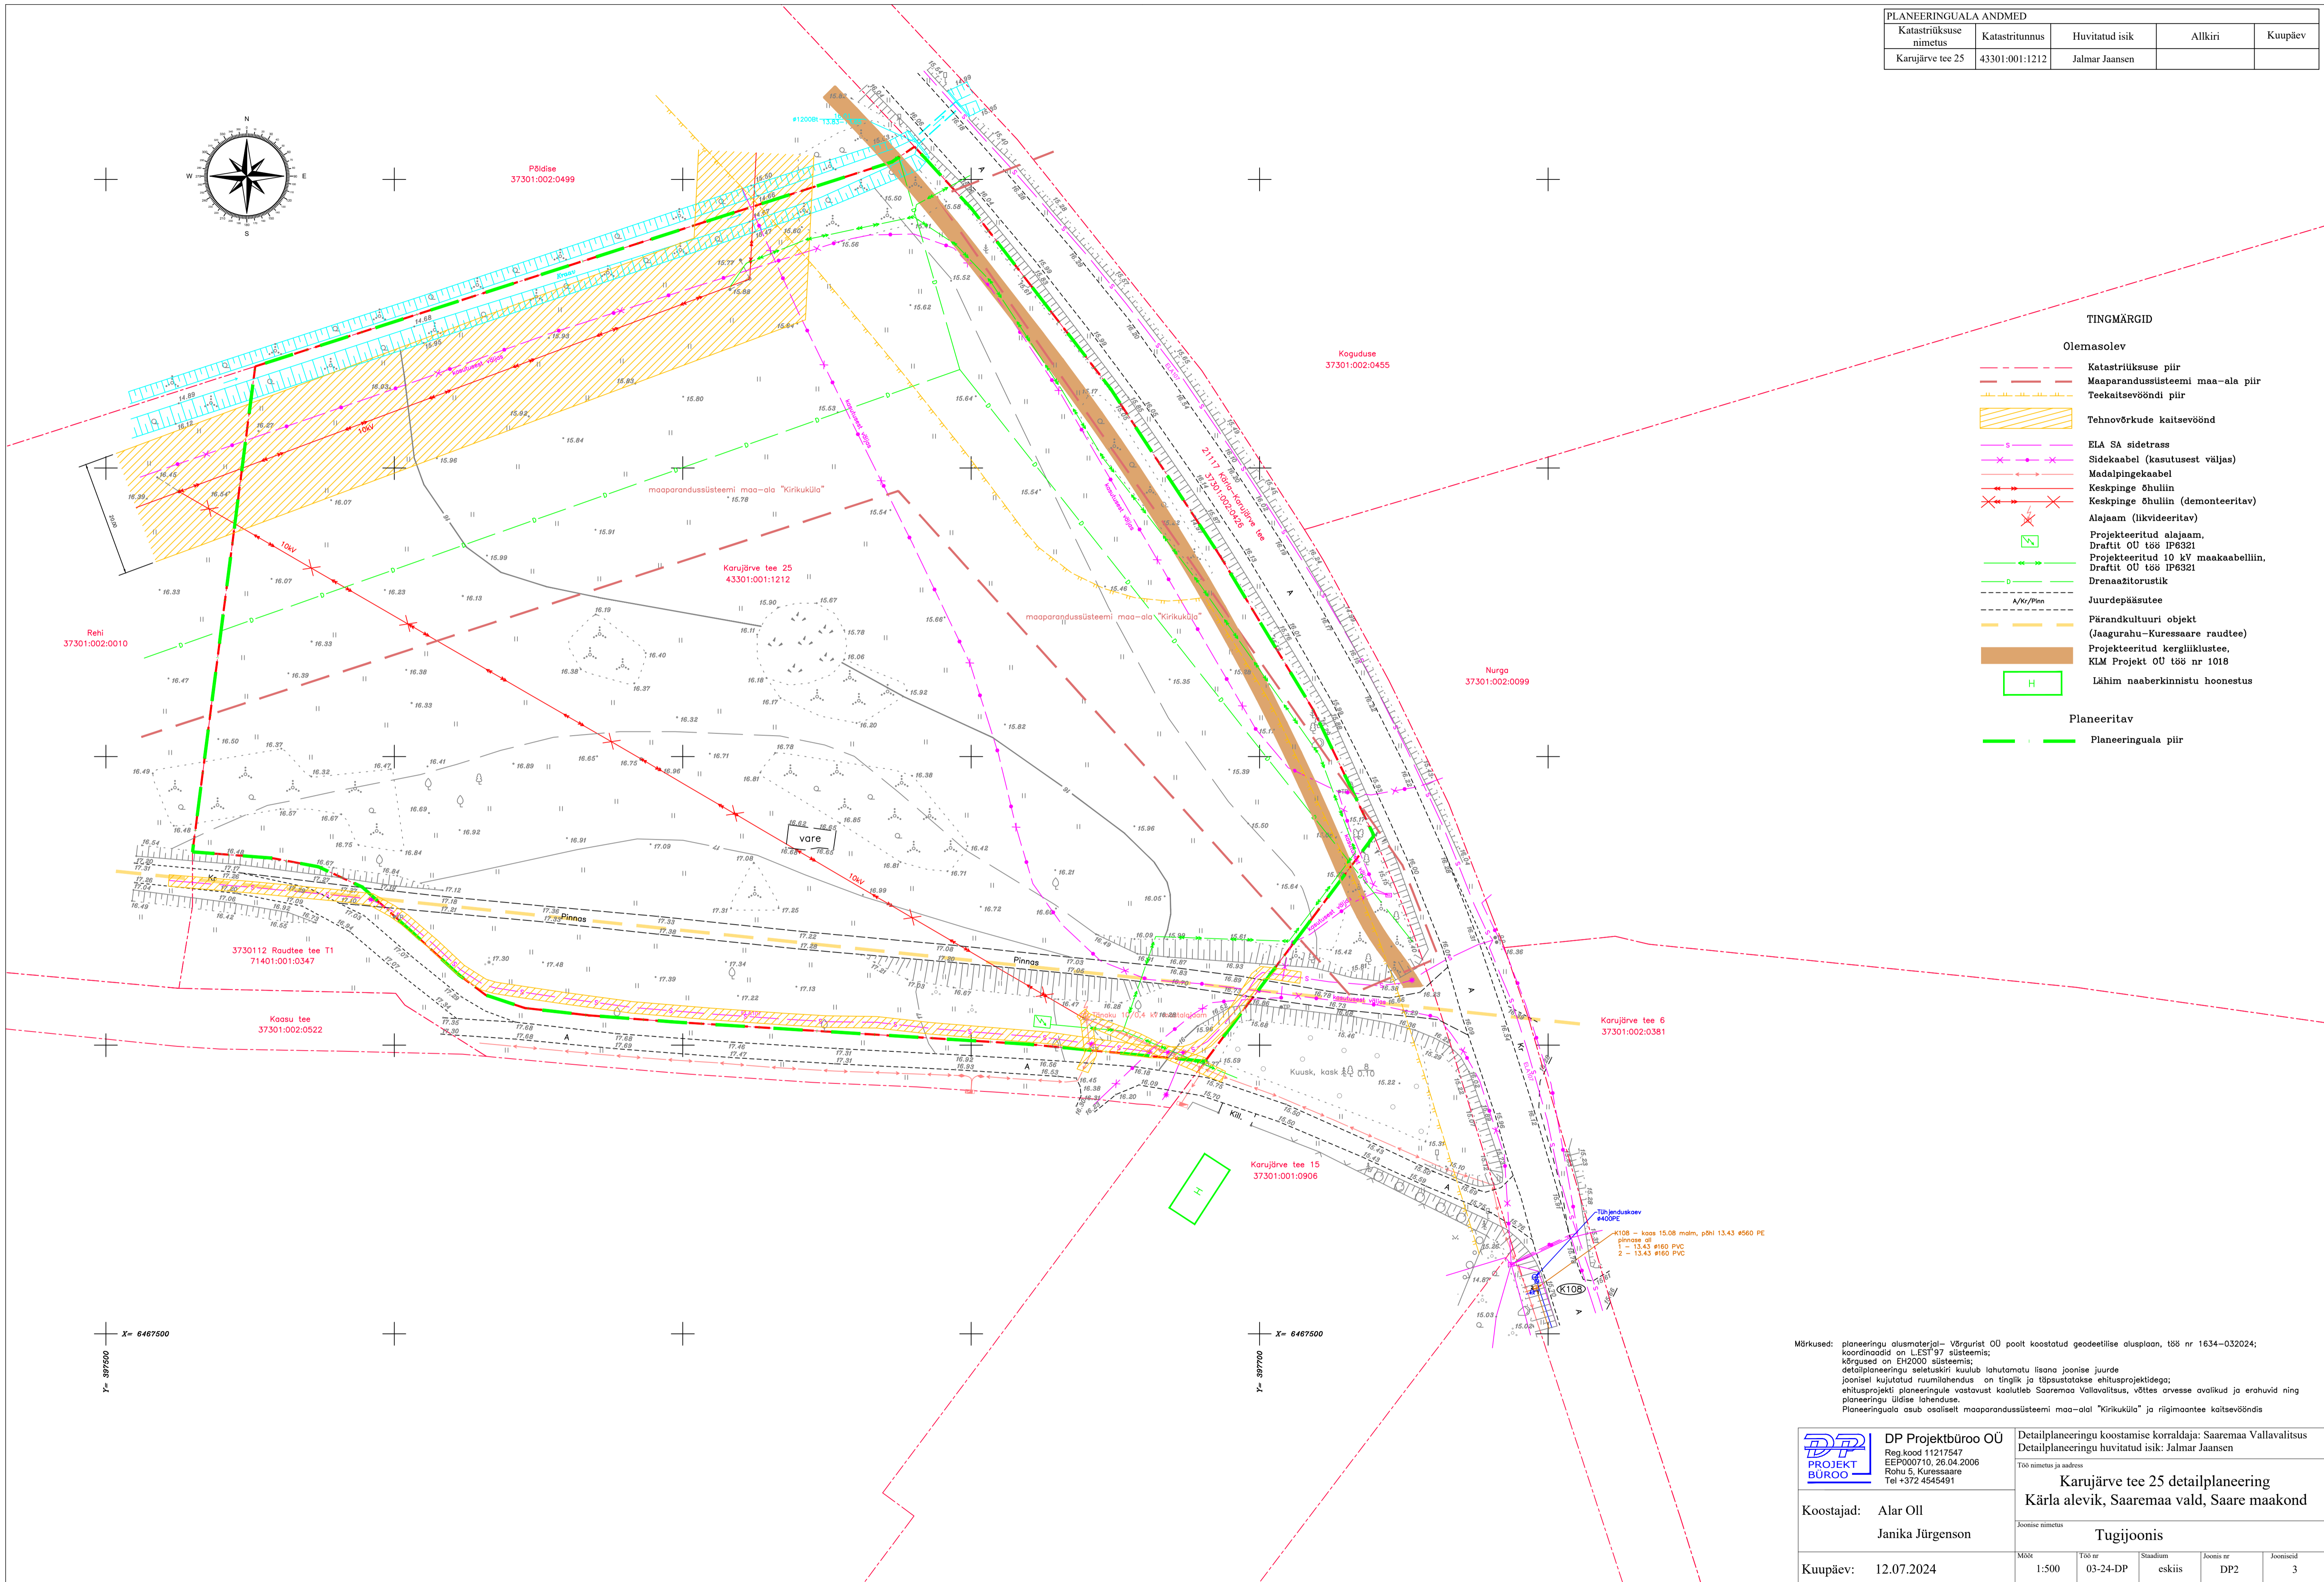


PLANEERINGUALA ANDMED				
Katastrüksuse nimetus	Katastritunnus	Huvitatud isik	Allkiri	Kuupäev
Karujärve tee 25	43301:001:1212	Jalmar Jaansen		

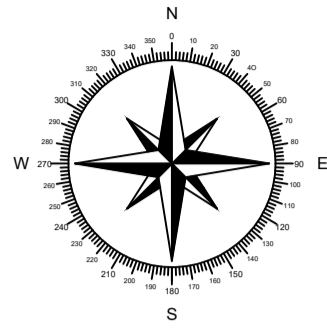

- TINGMÄRGID**
- Olemasolev**
- Katastrüksuse piir
 - Maaparandussüsteemi maa-ala piir
 - Teekaitsevööndi piir
 - ▨ Tehnovõrkude kaitsevöönd
 - ELA SA sidetrass
 - Sidekaabel (kasutusest väljas)
 - Madalpingekaabel
 - Keskpinge õhuliin
 - Keskpinge õhuliin (demondeeritav)
 - ✕ Alajaam (likvideeritav)
 - ✕ Projekteeritud alajaam, Draftit OU t88 IP6321
 - Projekteeritud 10 kV maakaabelliin, Draftit OU t88 IP6321
 - Drenaažitorustik
 - Juurdepääsutee
 - Pärandkultuuri objekt (Jaagurahu-Kuressaare raudtee)
 - Projekteeritud kergliiklustee, KLM Projekt OU t88 nr 1018
 - H Lähim naaberinnistu hoonestus
- Planeeritav**
- Planeeringuala piir

Märkused: planeeringu alusmaterjal – Võrgurist OU poolt koostatud geodeetiline alusplaan, t88 nr 1634–032024; koordinaadid on LEST'97 süsteemis; kõrgused on EH2000 süsteemis; detailplaneeringu seletuskiri kuulub lahutamatu lisana joonise juurde; joonisel kujutatud ruumilahendus on tinglik ja täpsustatakse ehitusprojekti tege; ehitusprojekti planeeringule vastavast koostab Saaremaa Vallavalitsus, võttes arvesse avalikud ja erahuvide ning planeeringu üldise lahenduse. Planeeringuala osub osaliselt maaparandussüsteemi maa-ala "Kirikuküla" ja riigimaantee kaitsevööndis

DP Projektbüroo OÜ Reg.kood 11217547 EEP000710, 26.04.2006 Rohu 5, Kuressaare Tel +372 4545491	Detailplaneeringu koostamise korraldaja: Saaremaa Vallavalitsus Detailplaneeringu huvitatud isik: Jalmar Jaansen	
	Töö nimetus ja aadress Karujärve tee 25 detailplaneering Kärla alevik, Saaremaa vald, Saare maakond	
Koostajad: Alar Oll Janika Jürgenson	Joonise nimetus Tugijoonis	
Kuupäev: 12.07.2024	Määr: 1:500	Töö nr: 03-24-DP Staadium: eskiis Joonis nr: DP2 Joonised: 3