LÄBILÕIGE A-B

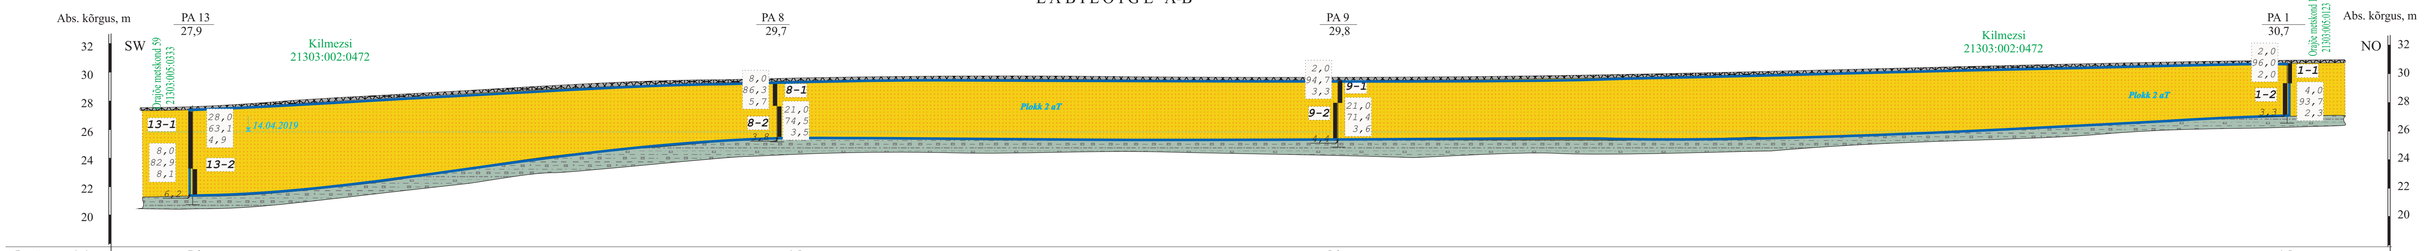

LÄBILÕIGE C-D

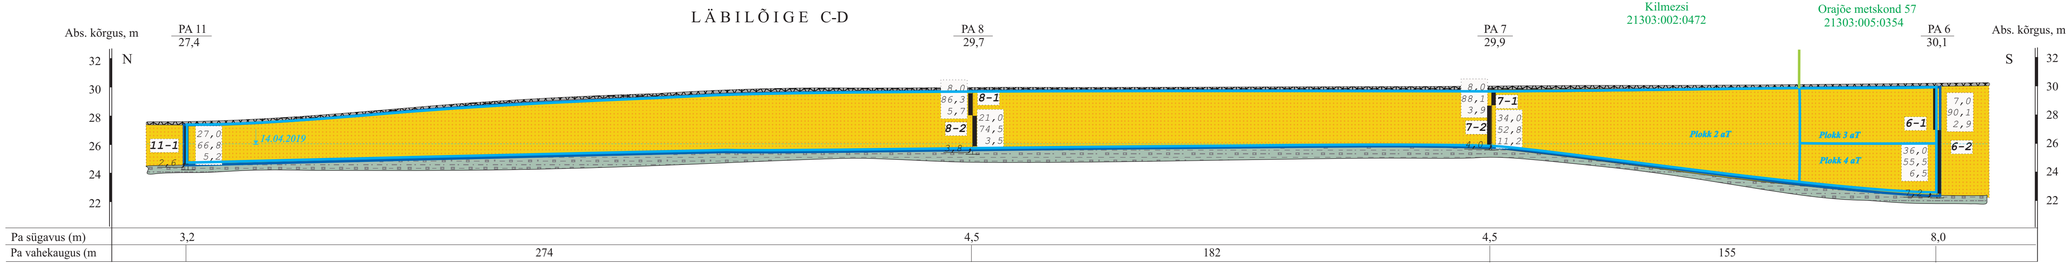

LEPPEMÄRGID

Kasvukiht (katend)

Ehitusliiv

Saviliiv-liivsavimoreen

Pa-1
30,7
1-2
4,0
93,7
2,3
3,3

Puurauk, tema suudme
abs. kõrgus (m), proov ja tema number;
kõrval ülalt alla: kruusa (2,0...20,0 mm) sisaldus %;
liiva (0,063...2,0 mm) sisaldus %
savi- ja tolmuosakeste (<0,063 mm) sisaldus %;
all kihi paksus varu arvutamisel (m)

14.04.2019 Veetase, mõõtmise aeg

Kiusumesa liivamaardlas määratud aktiivse tarbevaru (maardla plokk 2) piir

Maaüksuse piir

MÄRKUSED
Kõrgused EH2000 süsteemis

Tarbevaru ümberhindamise plaani geoloogilised läbilõiked A-B ja C-D		Graafiline lisa 2
Töö:	Kiusumetsa liivamaardla plokk 2 tarbevaru ümberhindamine	Töö nr 26-935
Asukoht:	Pärnu maakond, Häädemeeste vald, Kiusumetsa liivamaardla	M hor 1:1000 M vert 1:200 0 10 20 40 m
Tellija:	KMG OÜ Betooni 28, Tallinn 13816 e-mail: Kristjan.jassik@kmg.ee; tel 5101021, Kristjan Jassik	Tellija esindaja: Kristjan Jassik
MAAVARAUURINGUD OÜ Reg. nr 14346587 Liiva 41, 50303 Tartu		Märts 2026
Koostas ja toimetas: geoloog Rein Grünberg, e-mail: rein.grynberg@gmail.com, tel 5158198		Allkiri: