Kirikuküla alajaama 110kV õhuliini profiil

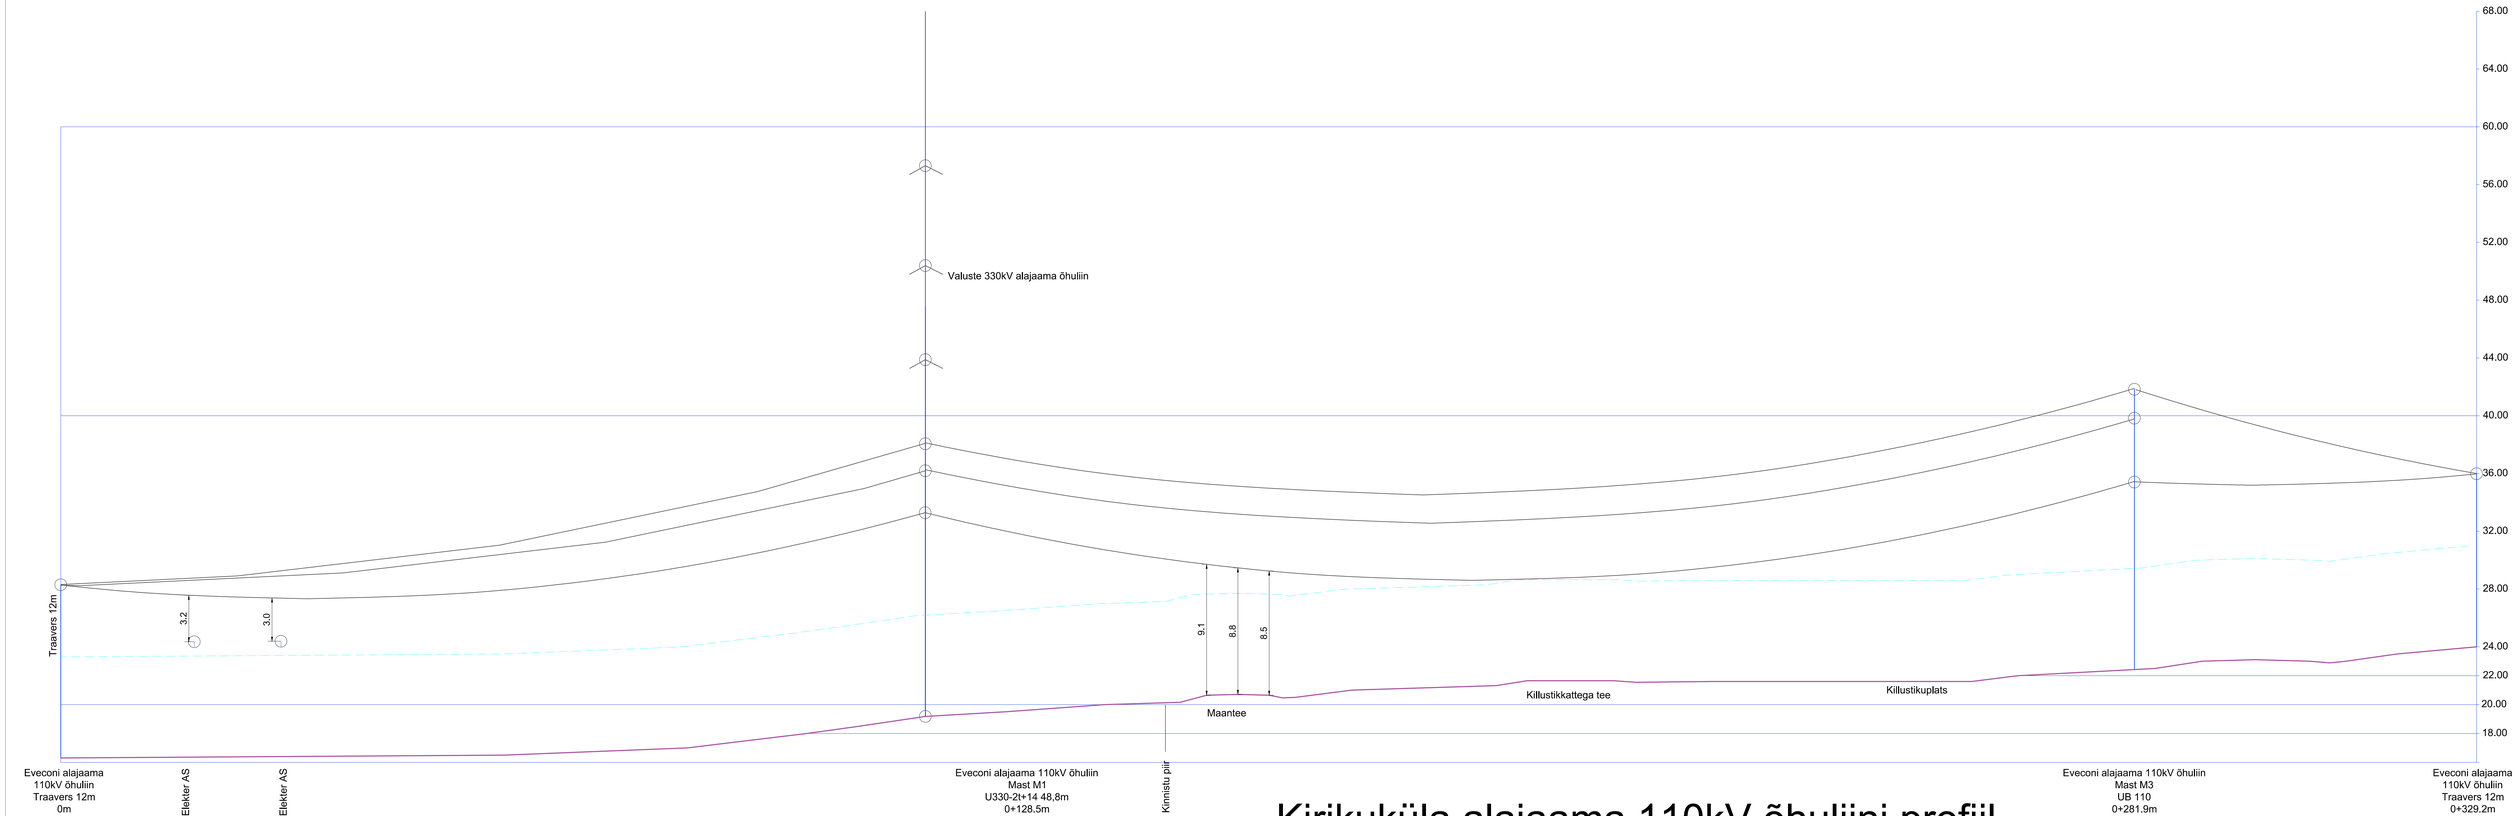

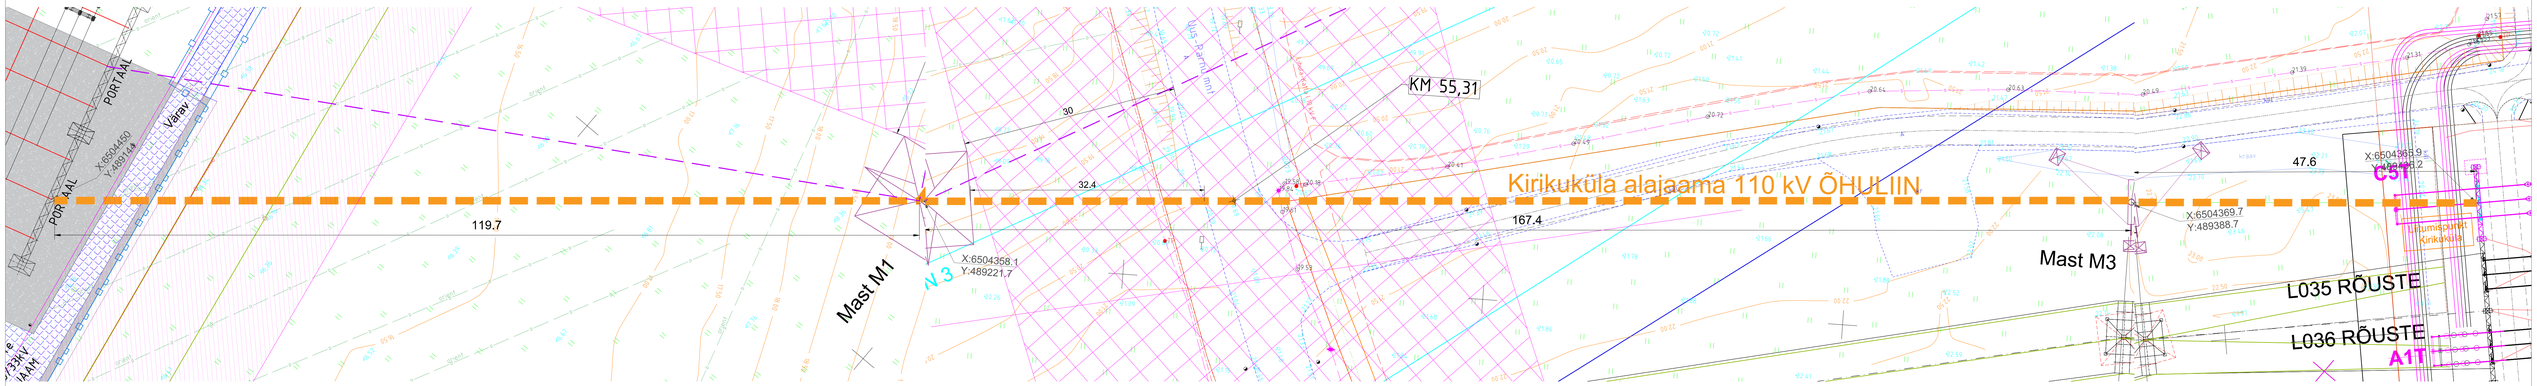

Liinijuhe
Ohutusgabariit 7m maapinnast
Maapinna profiil
Valuste 330kV alajaama perspektiivne 330kV õhuliin
Kirikuküla 110kV alajaama 110kV õhuliin

Aluskaart: x321 RT ortofoto, rõngastõmmis 2020 ortofoto
Piiride kehtivad digitaalsed kirjeldused ja piiri asukoht Ruumiandmete seaduse § 27 lõike 1 alusel on avaliku huviga andmed.
Vaata täpsemalt: https://geoportaal.ee/et/content/piiride-kehtivad-digitaalsed-kirjeldused-ja-piiri-asukoht-ruumiandmete-seaduse-27-loike-1-alusel-on-avaliku-huviga-andmed

Rev.	Muudatus	Kuup.
V3	Uus	15.08.2022

Kirikuküla jaotusseadmi juurde

GEOPORT
Geodeetilised alused on tähistatud ja mõõdistatud GNSS-seadmetega ning ühendatud Eesti Maa-ameti GNSS-võrguga.

Tööjuht	Ants Lember
Joonestaja	Ants Lember
Kontrollis	Ants Lember
Kinnitas	Ants Rahur

TERRANAUT OÜ Reg. kood 12345678 Pärnu mnt 67, 11415 Tallinn, Eesti +372 680 1 Harjumaa, Estonia	Tellija: Evecon OÜ		Mõõtkava: M1/300
	Objekt: Kirikuküla 110kV alajaama õhuliin, Valluste küla, Lääneranna vald, Pärnumaa		
Projekteerija: V. Viikilepp +372 56 152 225	Joonise nimetus: Kirikuküla alajaama 110kV õhuliini profiil		
Kontrollis: V. Viikilepp			
Kuupäev: 15.08.2022 V3	Joonise nr: 187-003	Töö nr.: 187	Etapp: Eelprojekt
			Leht: 1