


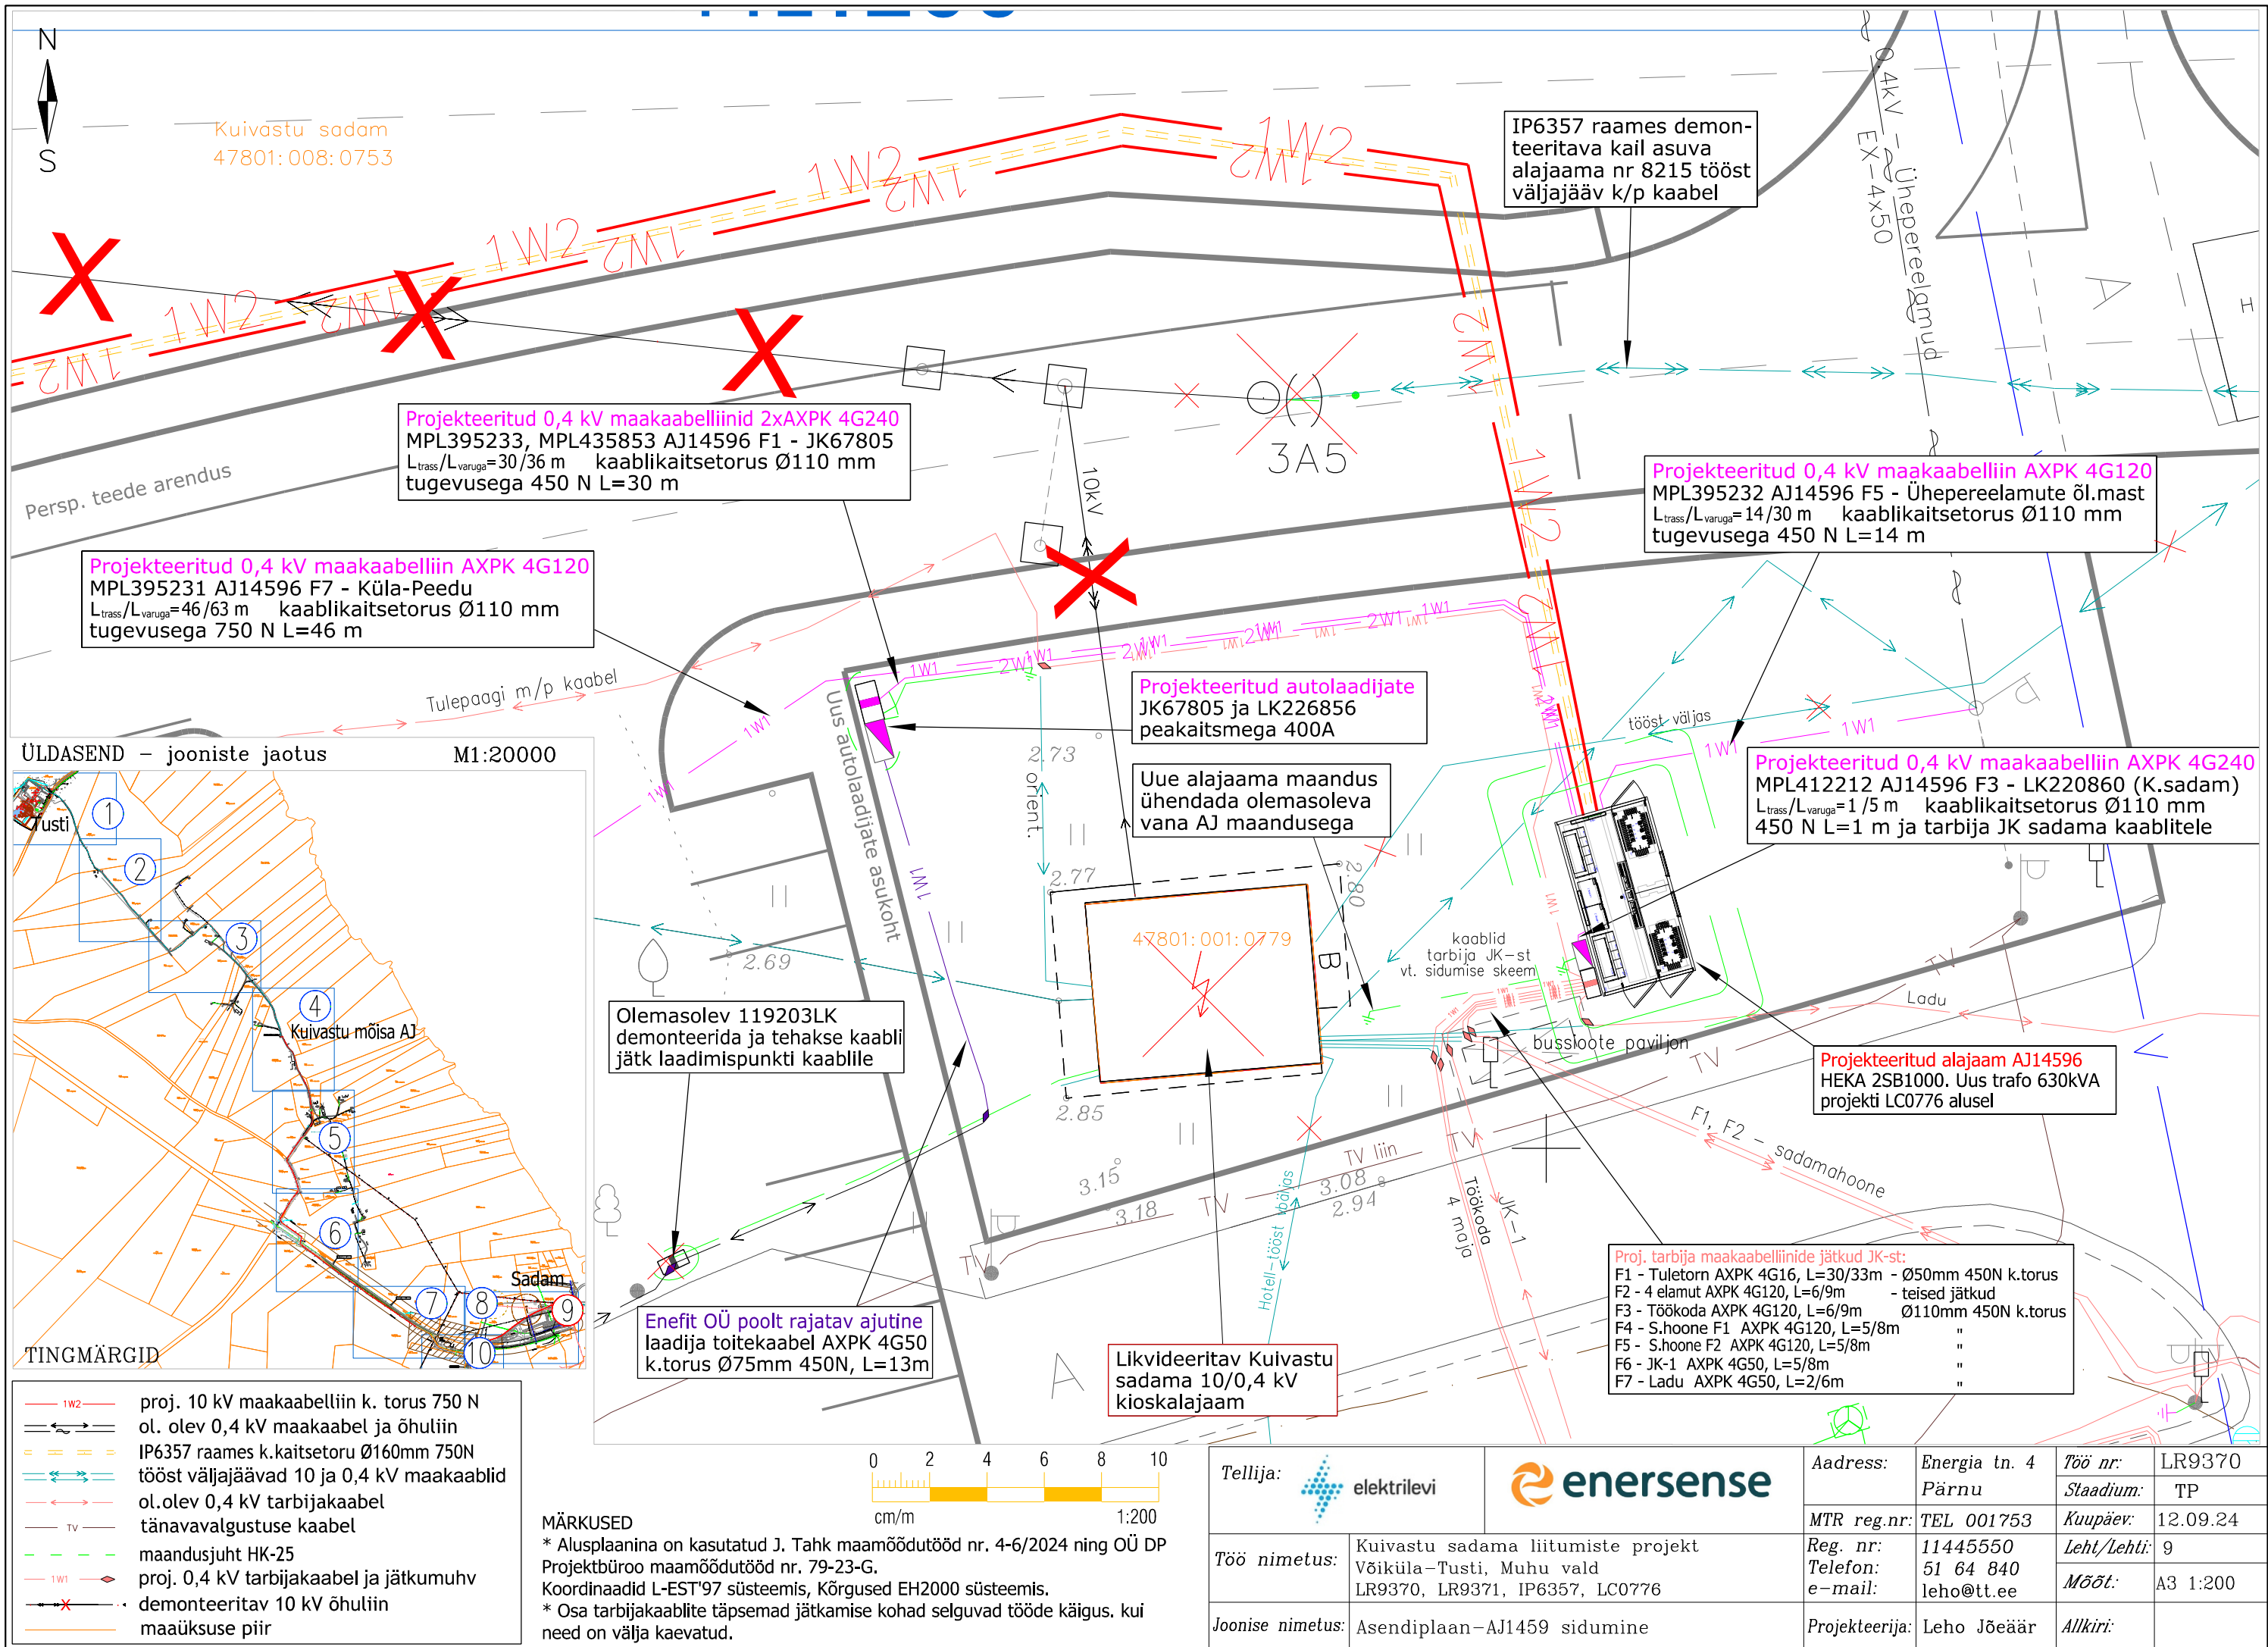

MÄRKUSED

* Alusplaanina on kasutatud J. Tahk maamöödutööd nr. 4-6/2024 ning OÜ DP Projektbüroo maamöödutööd nr. 79-23-G.
Koordinaadid L-EST'97 süsteemis, Kõrgused EH2000 süsteemis.
* Osa tarbijakaablite täpsemad jätkamise kohad selguvad tööde käigus, kui need on välja kaevatud.

Tellijä:




Aadress:	Energia tn. 4 Pärnu	Töö nr:	LR9370
MTR reg.nr:	TEL 001753	Staadium:	TP
Reg. nr:	11445550	Kuupäev:	12.09.24
Telefon:	51 64 840	Leht/Lehti:	9
e-mail:	leho@tt.ee	Mõõt:	A3 1:200
Projekteerija:	Leho Jõeäär	Allkiri:	

Töö nimetus:


Kuivastu sadama liitumiste projekt
Võiküla-Tusti, Muhu vald
LR9370, LR9371, IP6357, LC0776

Joonise nimetus:

Asendiplaan-AJ1459 sidumine

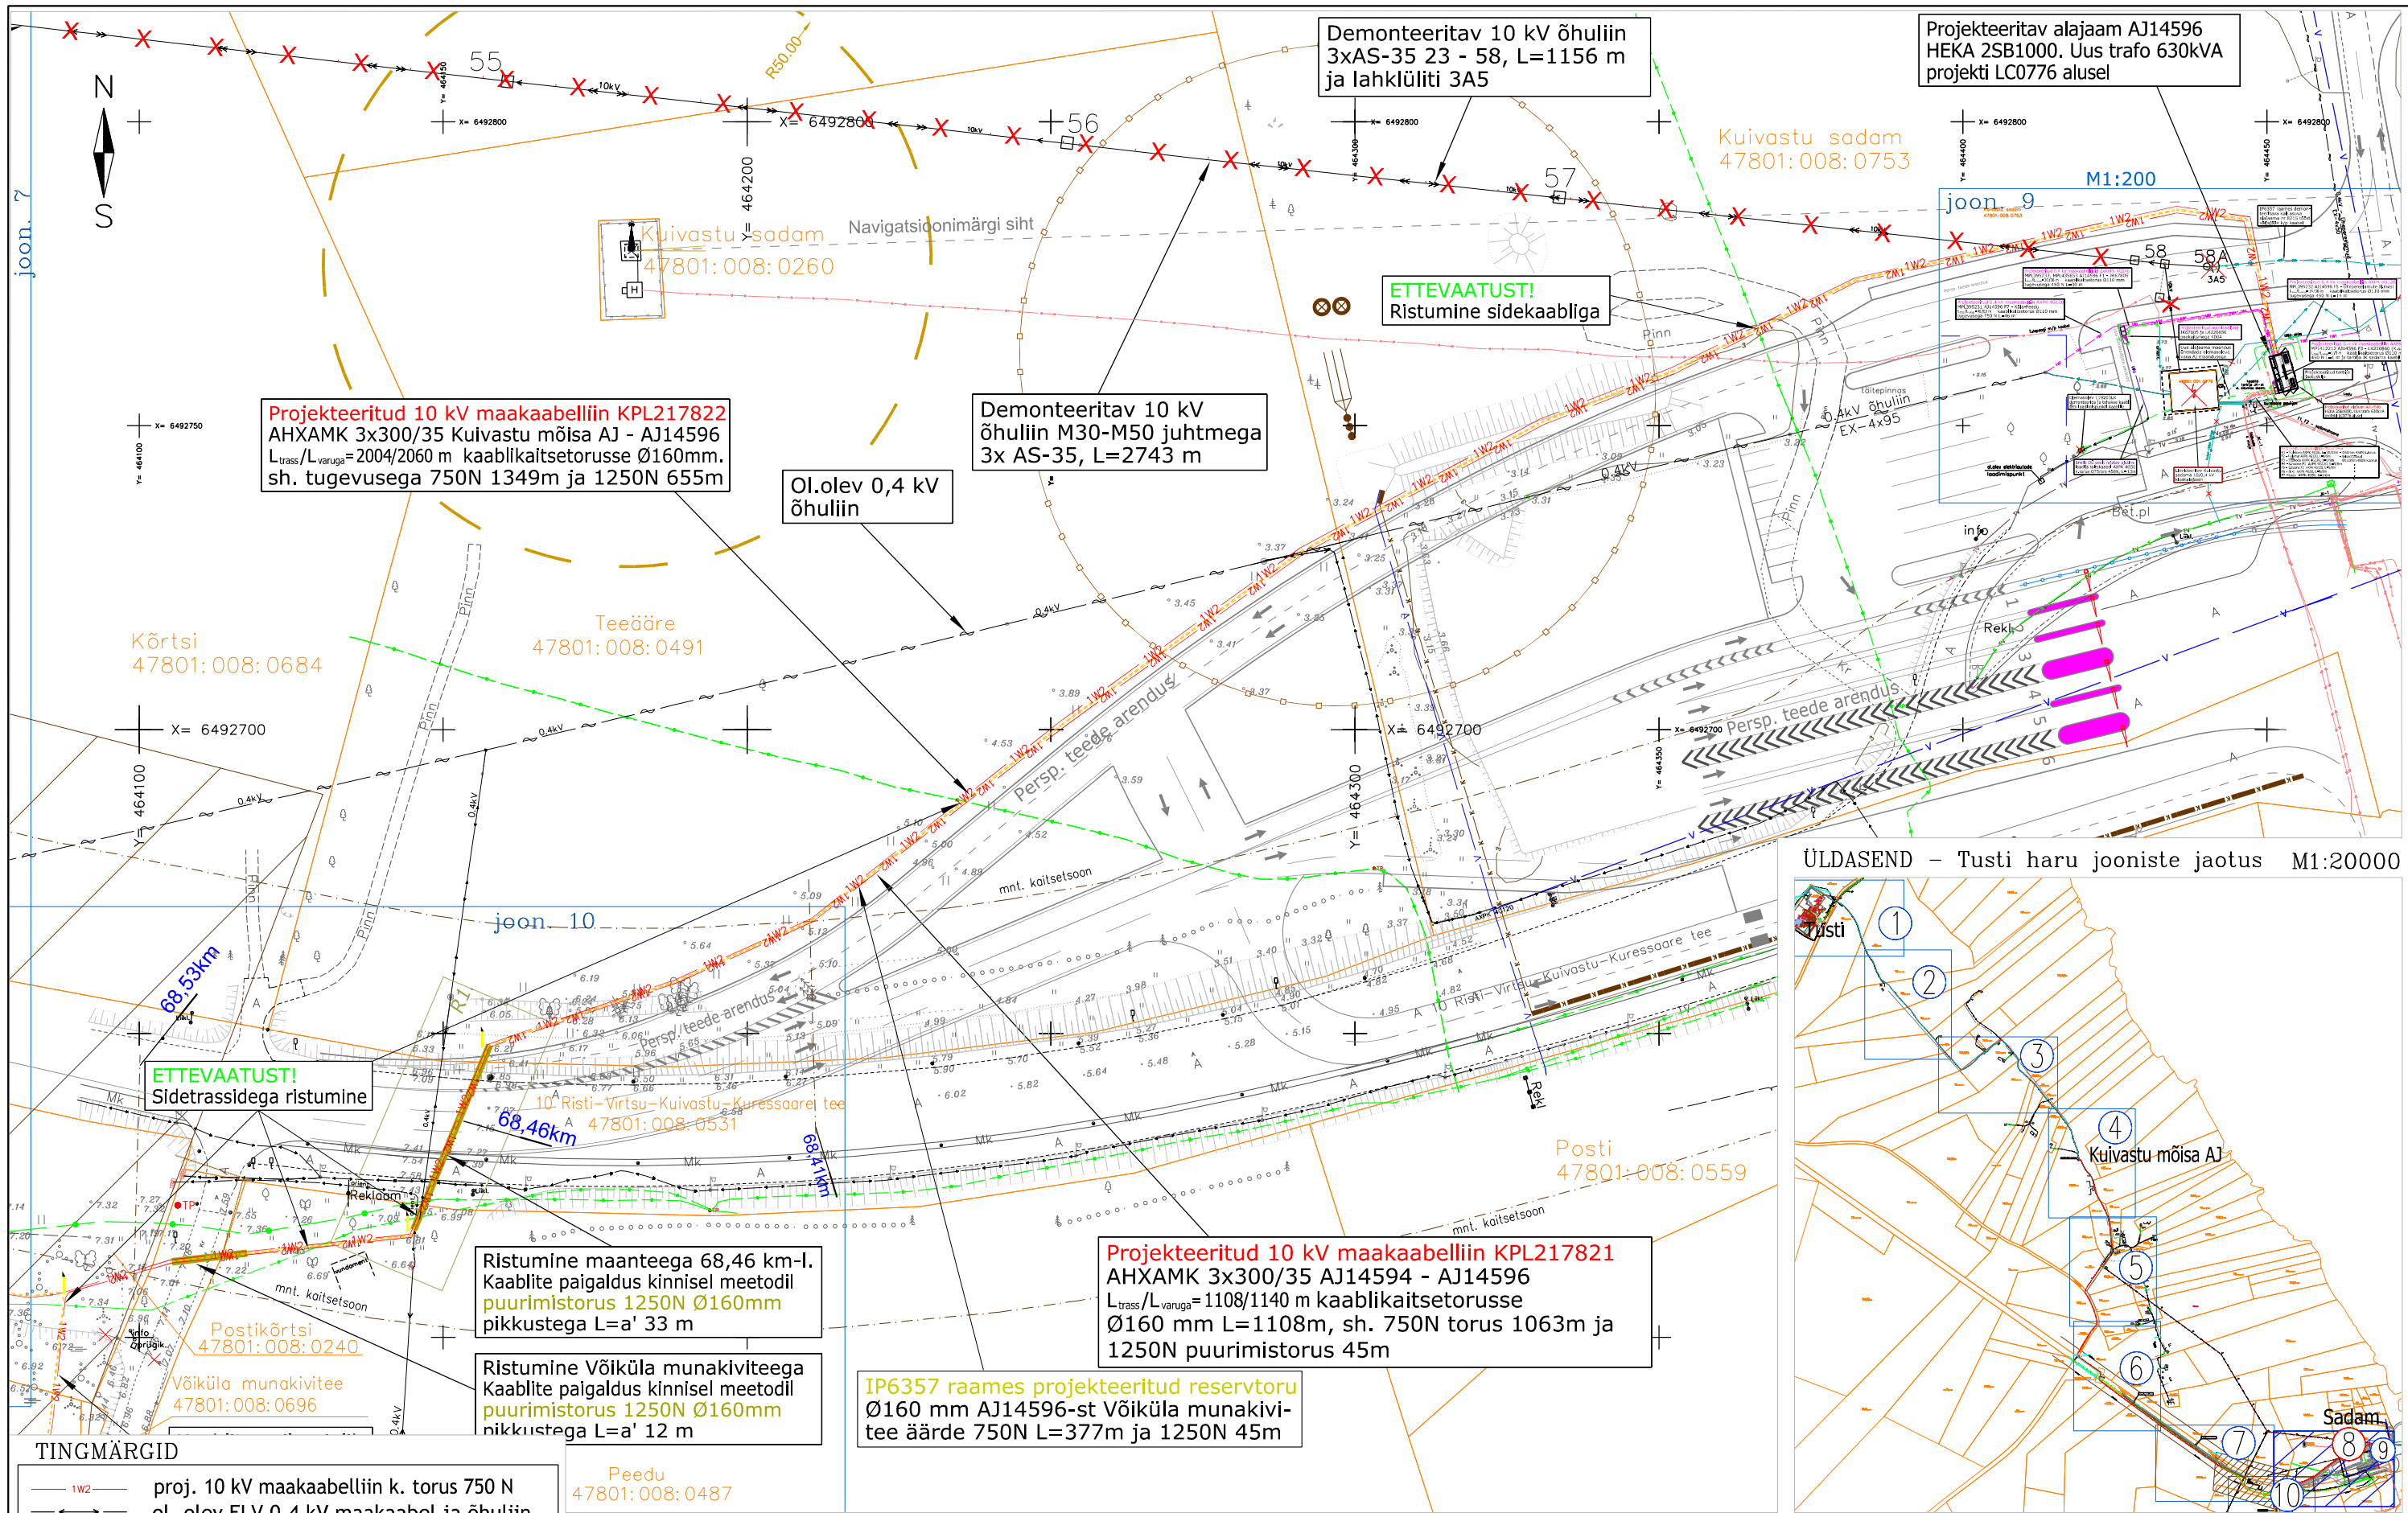


ÜLDASEND - Tusti haru jooniste jaotus M1:20000

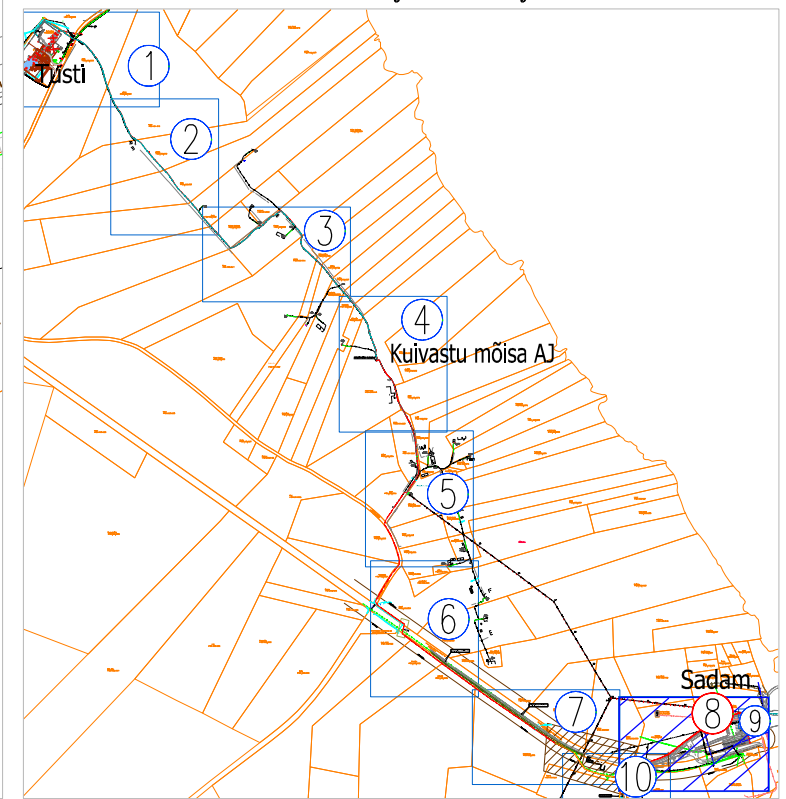

TINGMÄRGID

- 1W2 — proj. 10 kV maakaabelliin k. torus 750 N
- ol. olev ELV 0,4 kV maakaabel ja õhuliin
- IP6357 raames k.kaitsetoru Ø160mm 750N
- tööst väljajäävad 10 ja 0,4 kV maakaablid
- ol.olev 0,4 kV tarbijakaabel
- tänavavalgustuse kaabel
- TV — maandusjuht HK-25
- 1W1 — proj. 0,4 kV tarbijakaabel ja jätkumuhv
- demonteeritav 10 kV õhuliin
- maaüksuse piir


Peedu
47801:008:0487

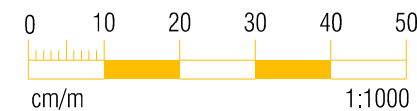


MÄRKUSED


* Alusplaanina on kasutatud FIE Jaanus Tahk maamõõdutoid nr. 4-6/2024.
Koordinaadid L-EST'97 süsteemis, Kõrgused EH2000 süsteemis.

Tellija:	elektrilevi	enersense	Aadress:	Energia tn. 4 Pärnu	Töö nr:	LR9370
			MTR reg.nr:	TEL 001753	Staadium:	TP
Töö nimetus:	Kuivastu sadama liitumiste projekt Võiküla-Tusti, Muhu vald LR9370, LR9371, IP6357, LC0776		Reg. nr:	11445550	Kuupäev:	30.11.24
			Telefon:	51 64 840	Leht/Lehti:	8
Joonise nimetus:	Asendiplaan 8-Sadama osa		e-mail:	leho@tt.ee	Mõõt:	A3 1:1000
			Projekteerija:	Leho Jõeäär	Allkiri:	

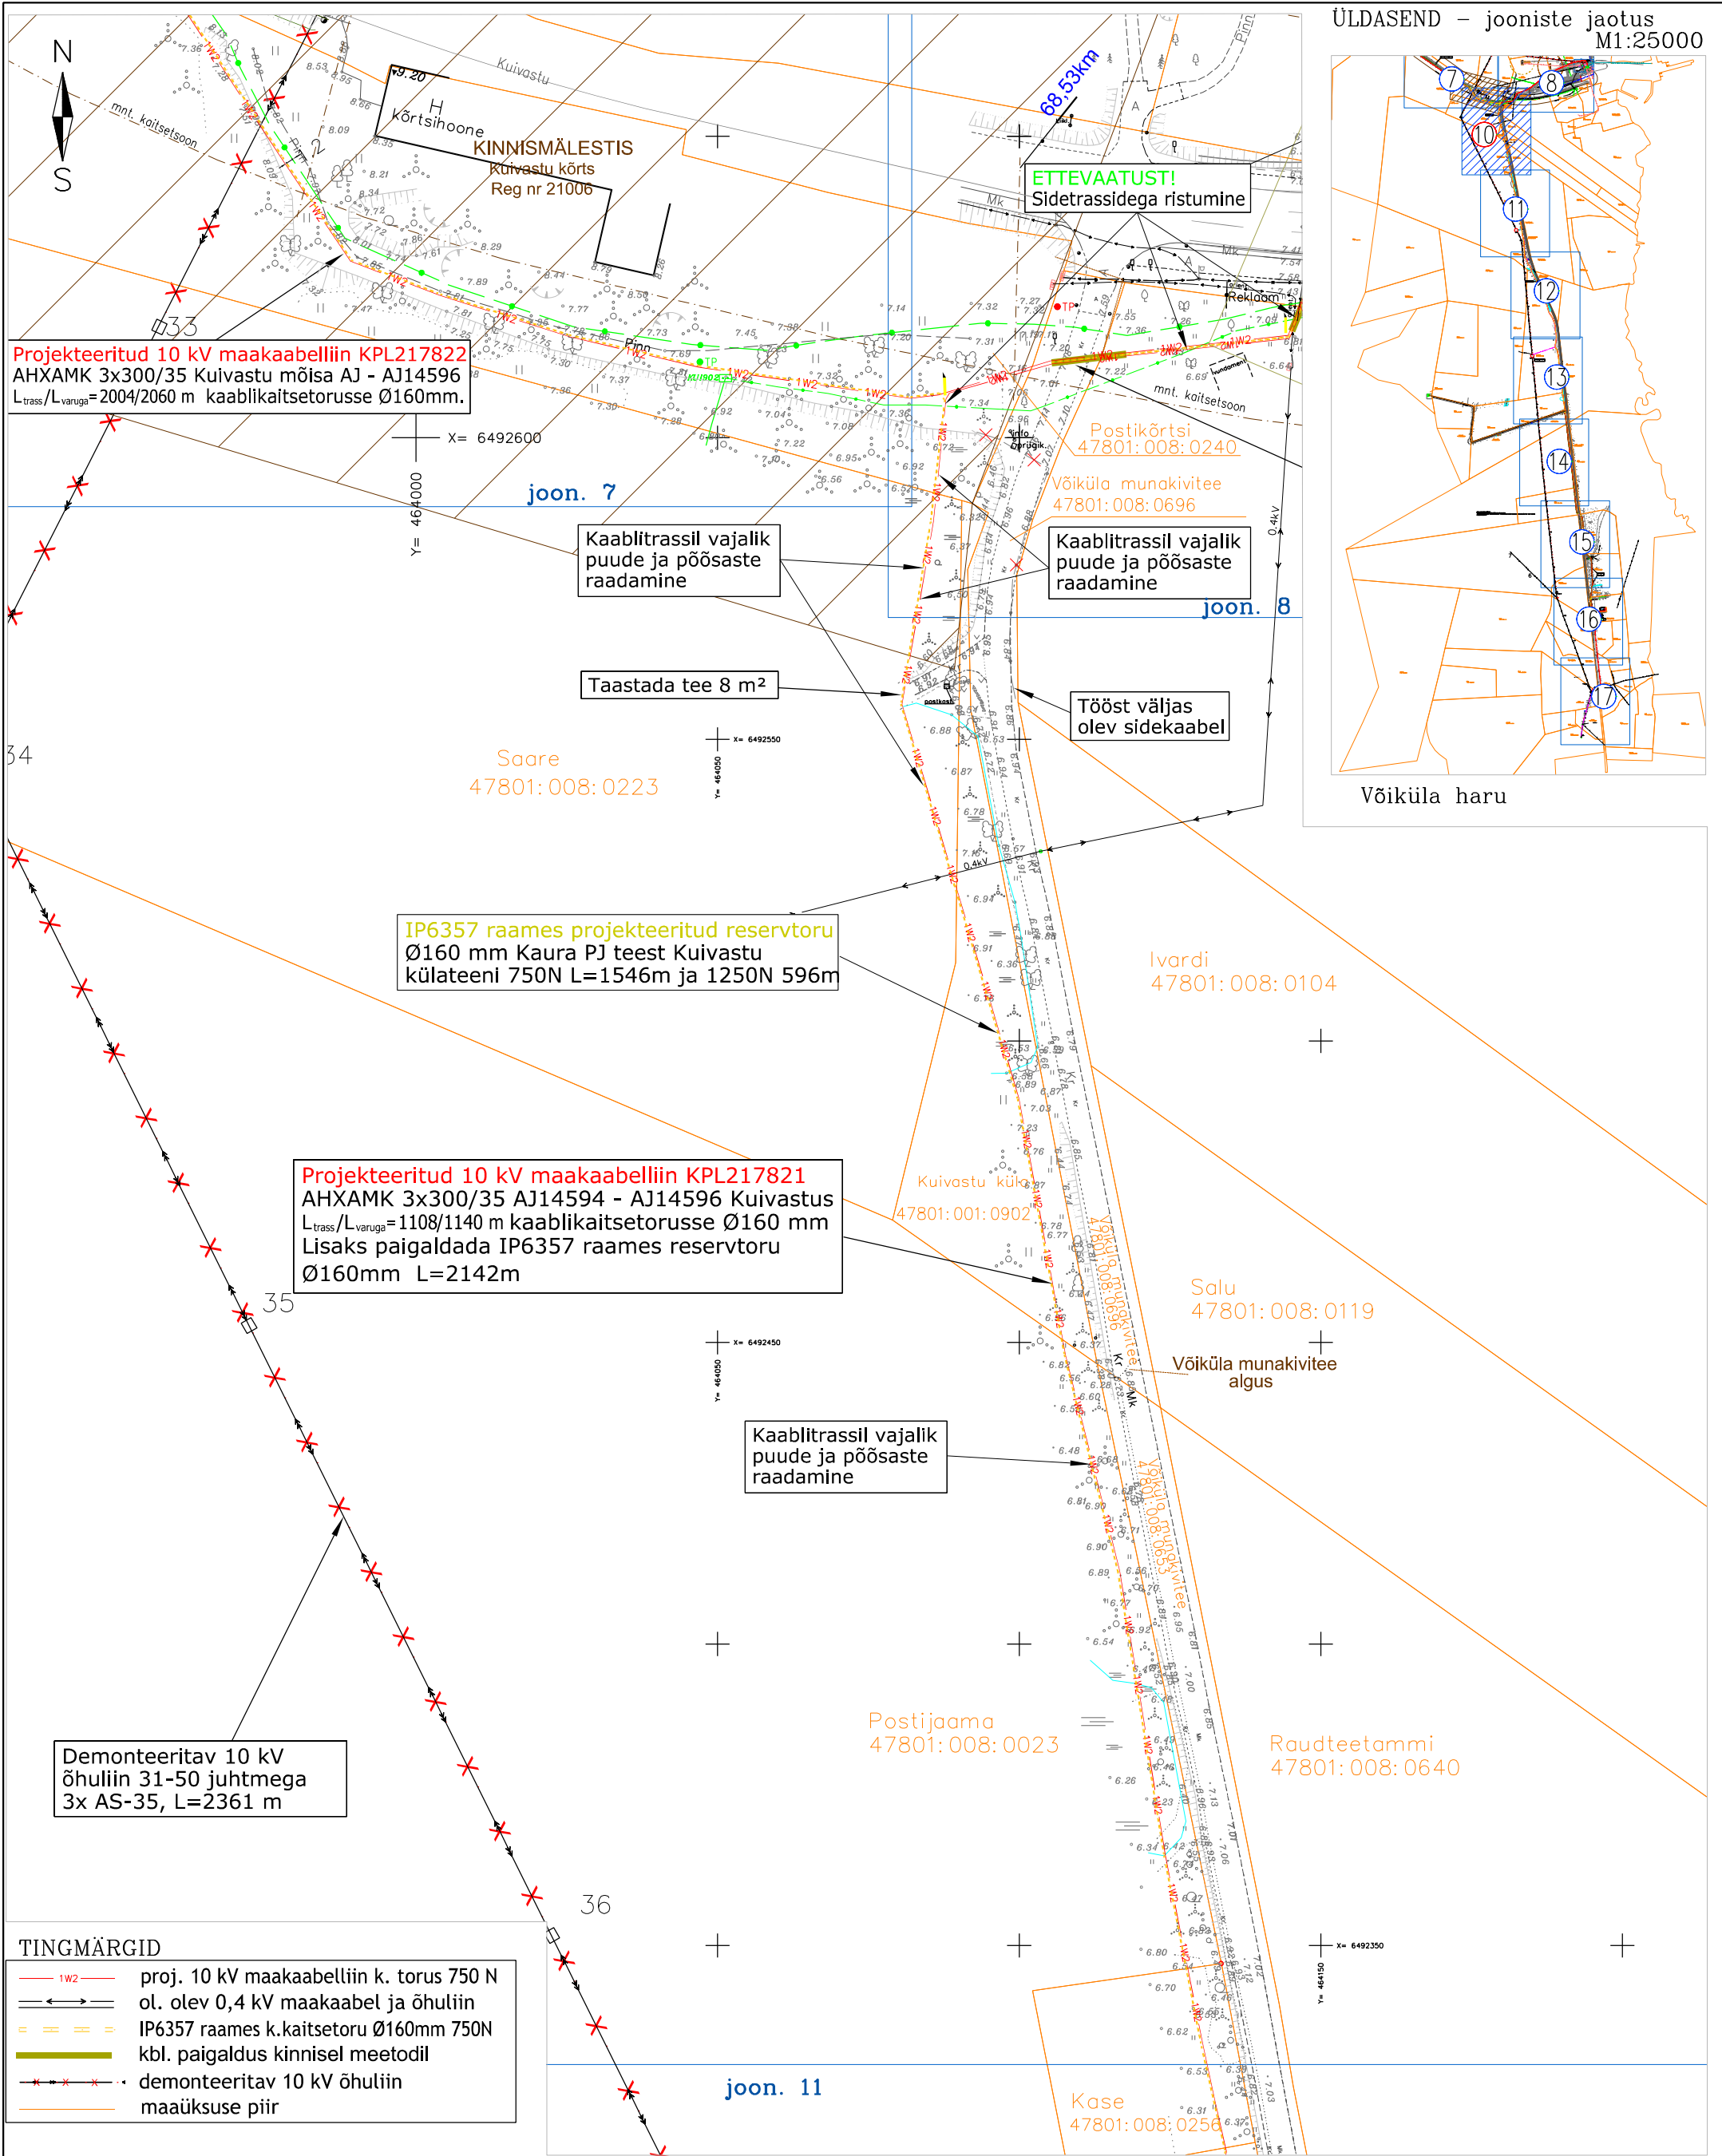

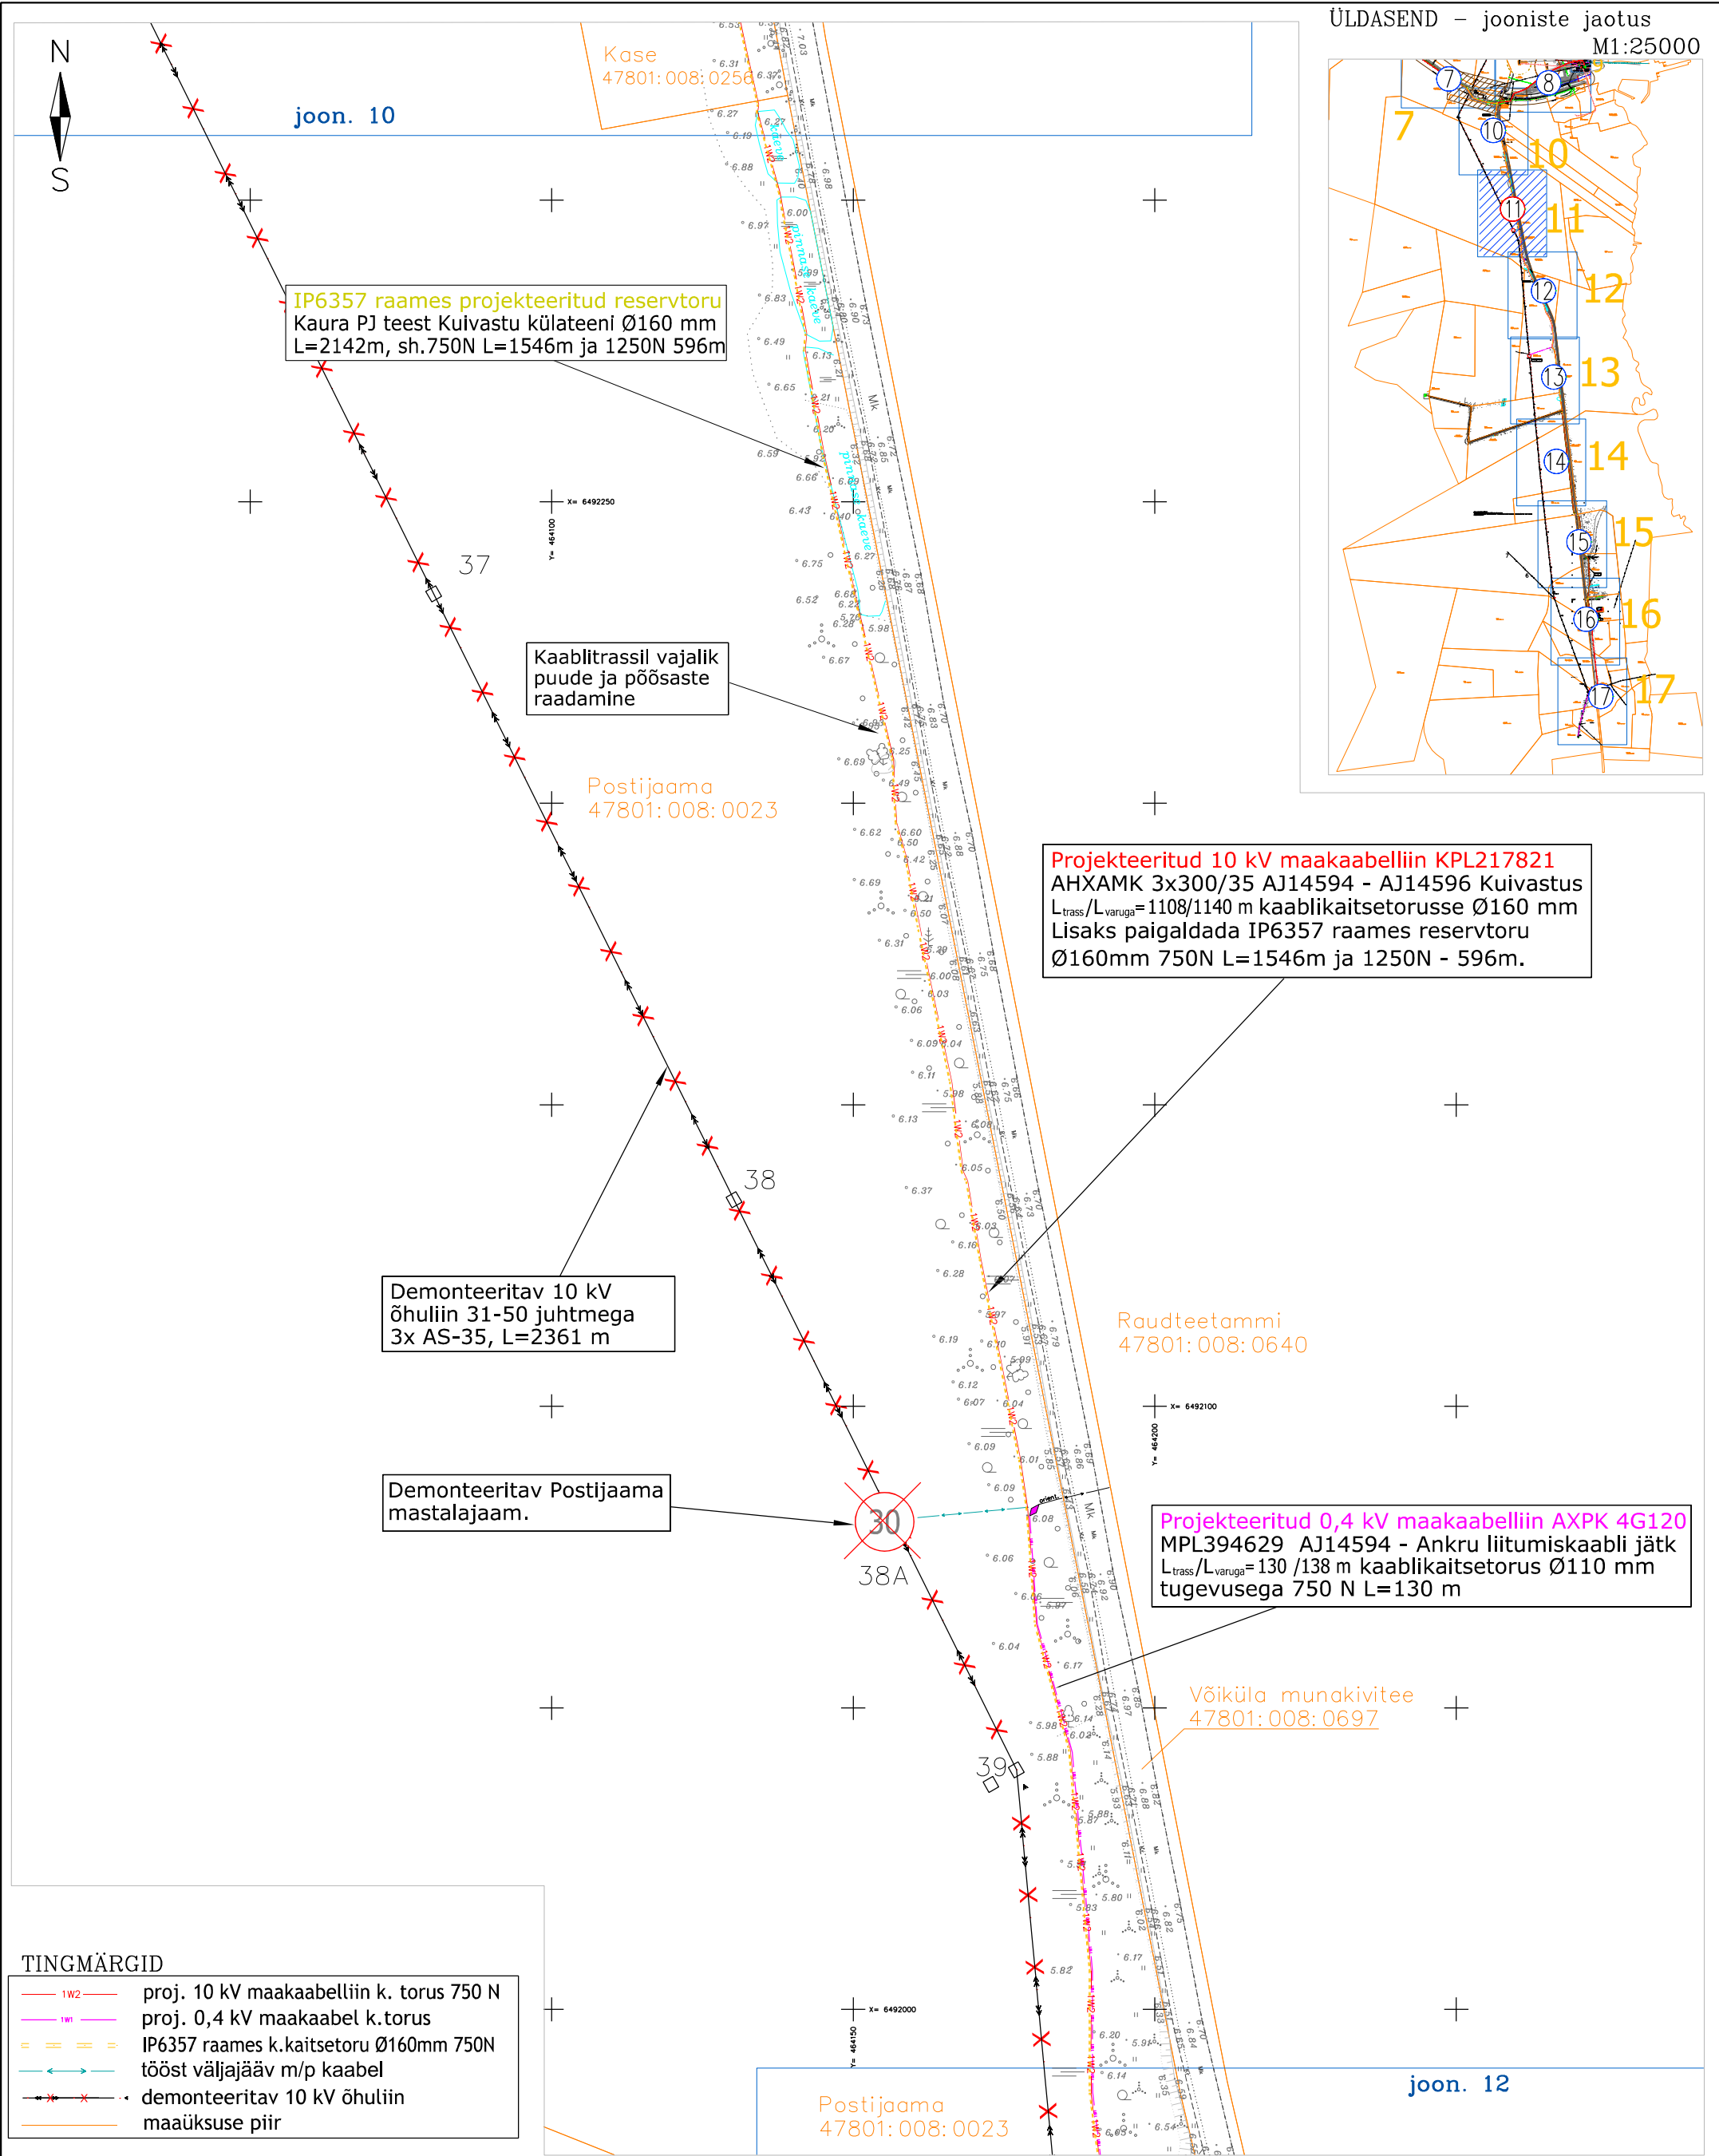


Tellija: 				Aadress:	Energia tn. 4 Pärnu	Töö nr:	LR9370
Töö nimetus:		Kuivastu sadama liitumiste projekt Võiküla-Tusti, Muhu vald LR9370, LR9371, IP6357, LC0776		MTR reg.nr:	TEL 001753	Staadium:	TP
Joonise nimetus:		Asendiplaan-11		Reg. nr:	11445550	Kuupäev:	10.05.24
				Telefon:	51 64 840	Leht/Lehti:	11
				e-mail:	leho@tt.ee	Mõõt:	A3 1:1000
				Projekteerija:	Leho Jõeäär	Allkiri:	

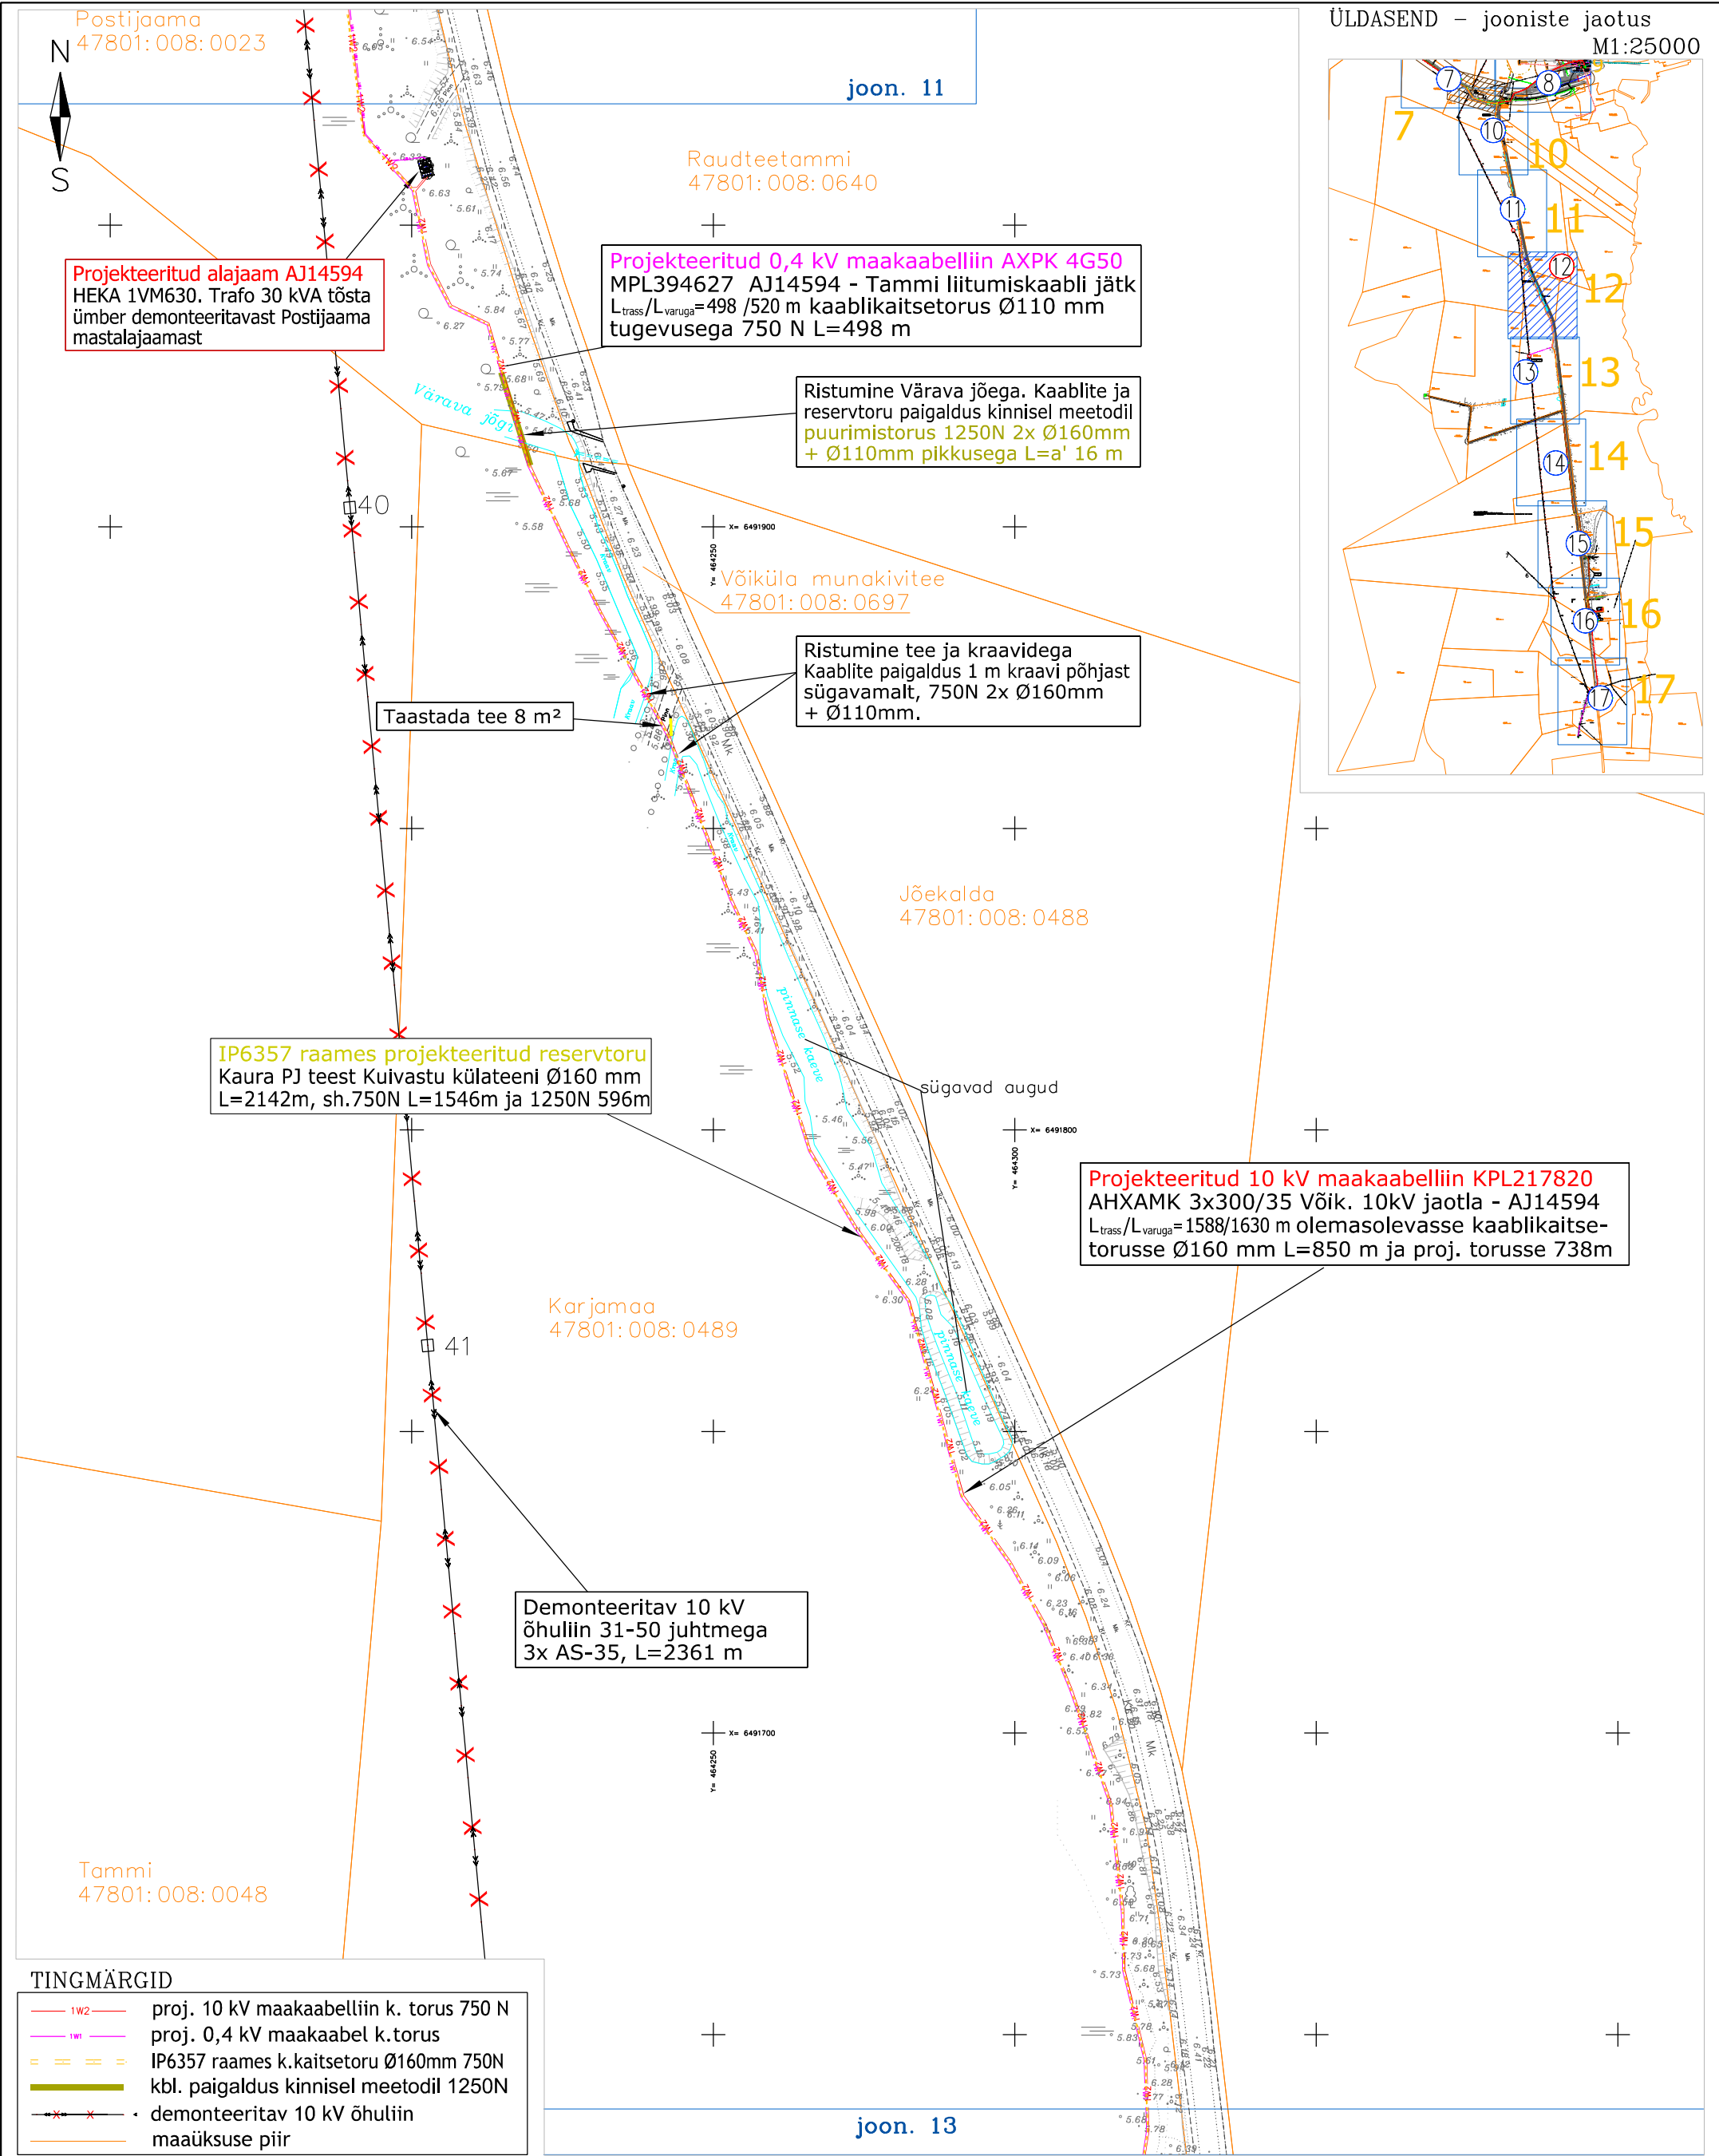



MÄRKUSED

* Alusplaanina on kasutatud J. Tahk maamõõdutööd nr. 4-6/2024 ning OÜ DP Projektbüroo maamõõdutööd nr. 79-23-G. Koordinaadid L-EST'97 süsteemis, Kõrgused EH2000 süsteemis.

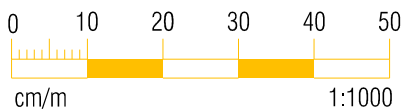


Tellija: 				Aadress:	Energia tn. 4 Pärnu	Töö nr:	LR9370
Töö nimetus:		Kuivastu sadama liitumiste projekt Võiküla-Tusti, Muhu vald LR9370, LR9371, IP6357, LC0776		MTR reg.nr:	TEL 001753	Staadium:	TP
Joonise nimetus:		Asendiplaan-12		Reg. nr:	11445550	Kuupäev:	10.06.24
				Telefon:	51 64 840	Leht/Lehti:	12
				e-mail:	leho@tt.ee	Mõõt:	A3 1:1000
				Projekteerija:	Leho Jõeäär	Allkiri:	

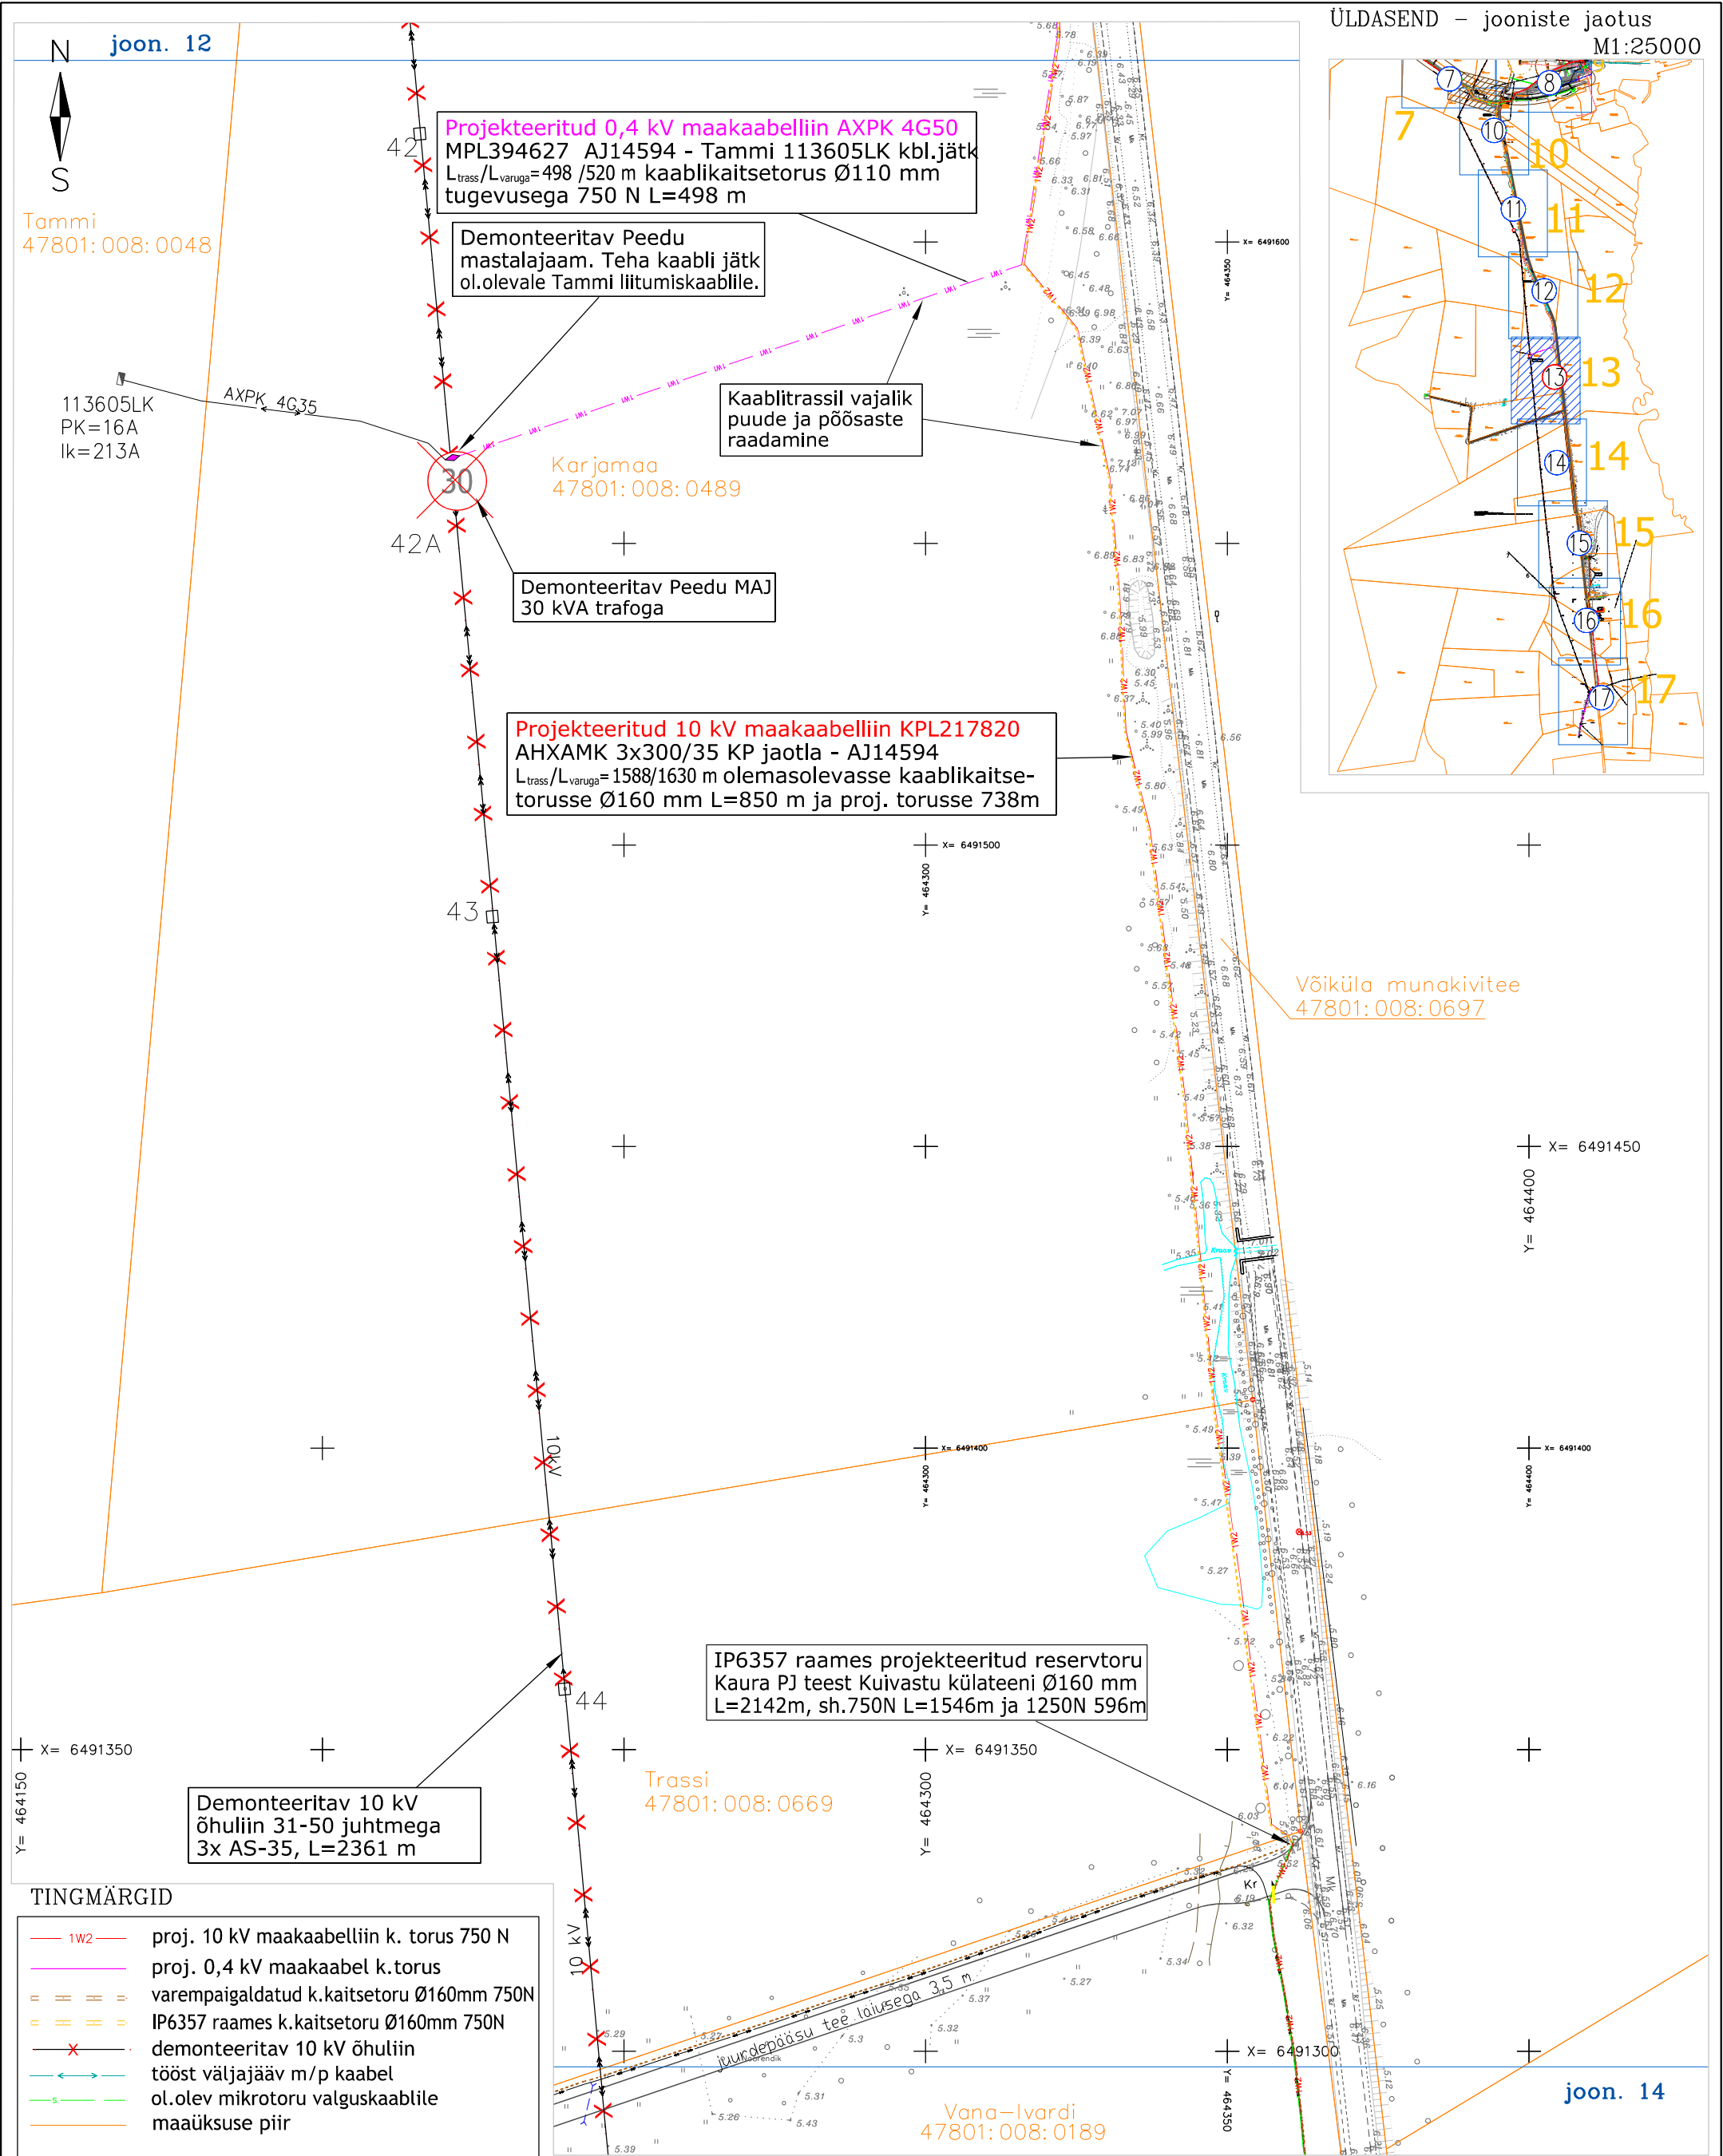

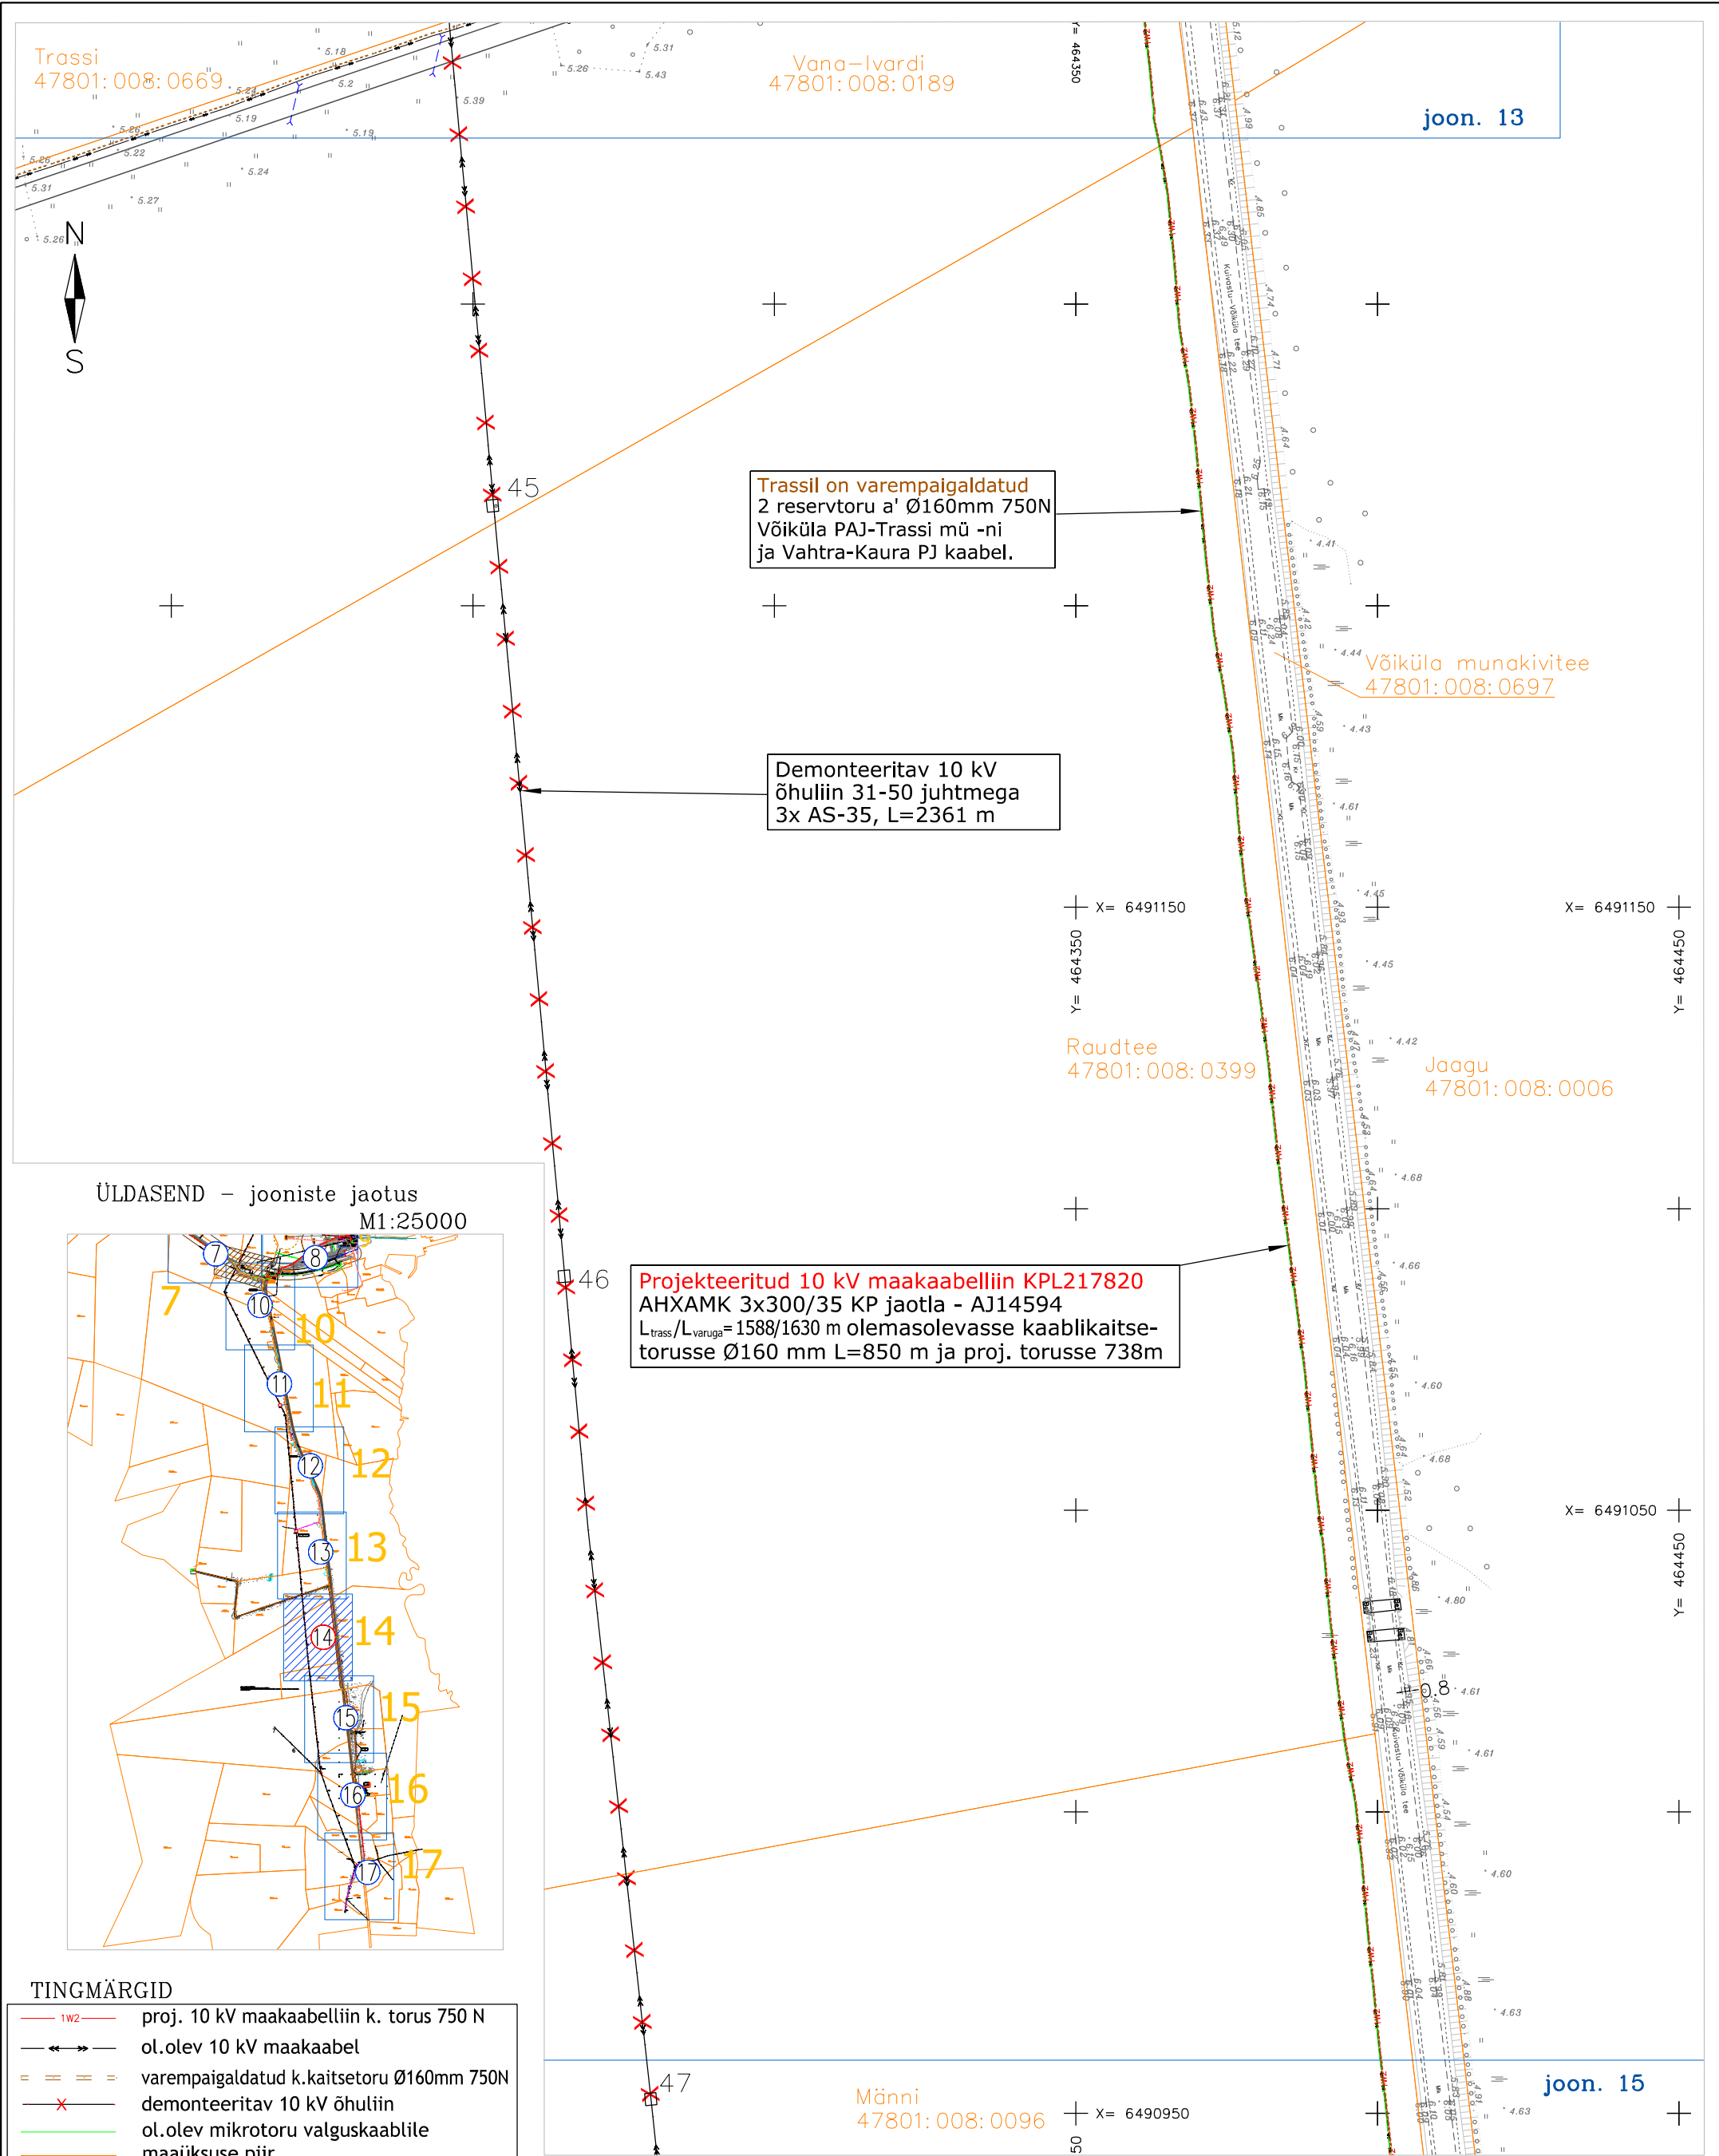


Tellija: 				Aadress:	Energia tn. 4 Pärnu	Töö nr:	LR9370
Töö nimetus:		Kuivastu sadama liitumiste projekt Võiküla-Tusti, Muhu vald LR9370, LR9371, IP6357, LC0776		MTR reg.nr:	TEL 001753	Staadium:	TP
				Reg. nr:	11445550	Kuupäev:	10.03.24
Joonise nimetus:		Asendiplaan-14		Telefon:	51 64 840	Leht/Lehti:	14
				e-mail:	leho@tt.ee	Mõõt:	A3 1:1000
				Projekteerija:	Leho Jõeäär	Allkiri:	

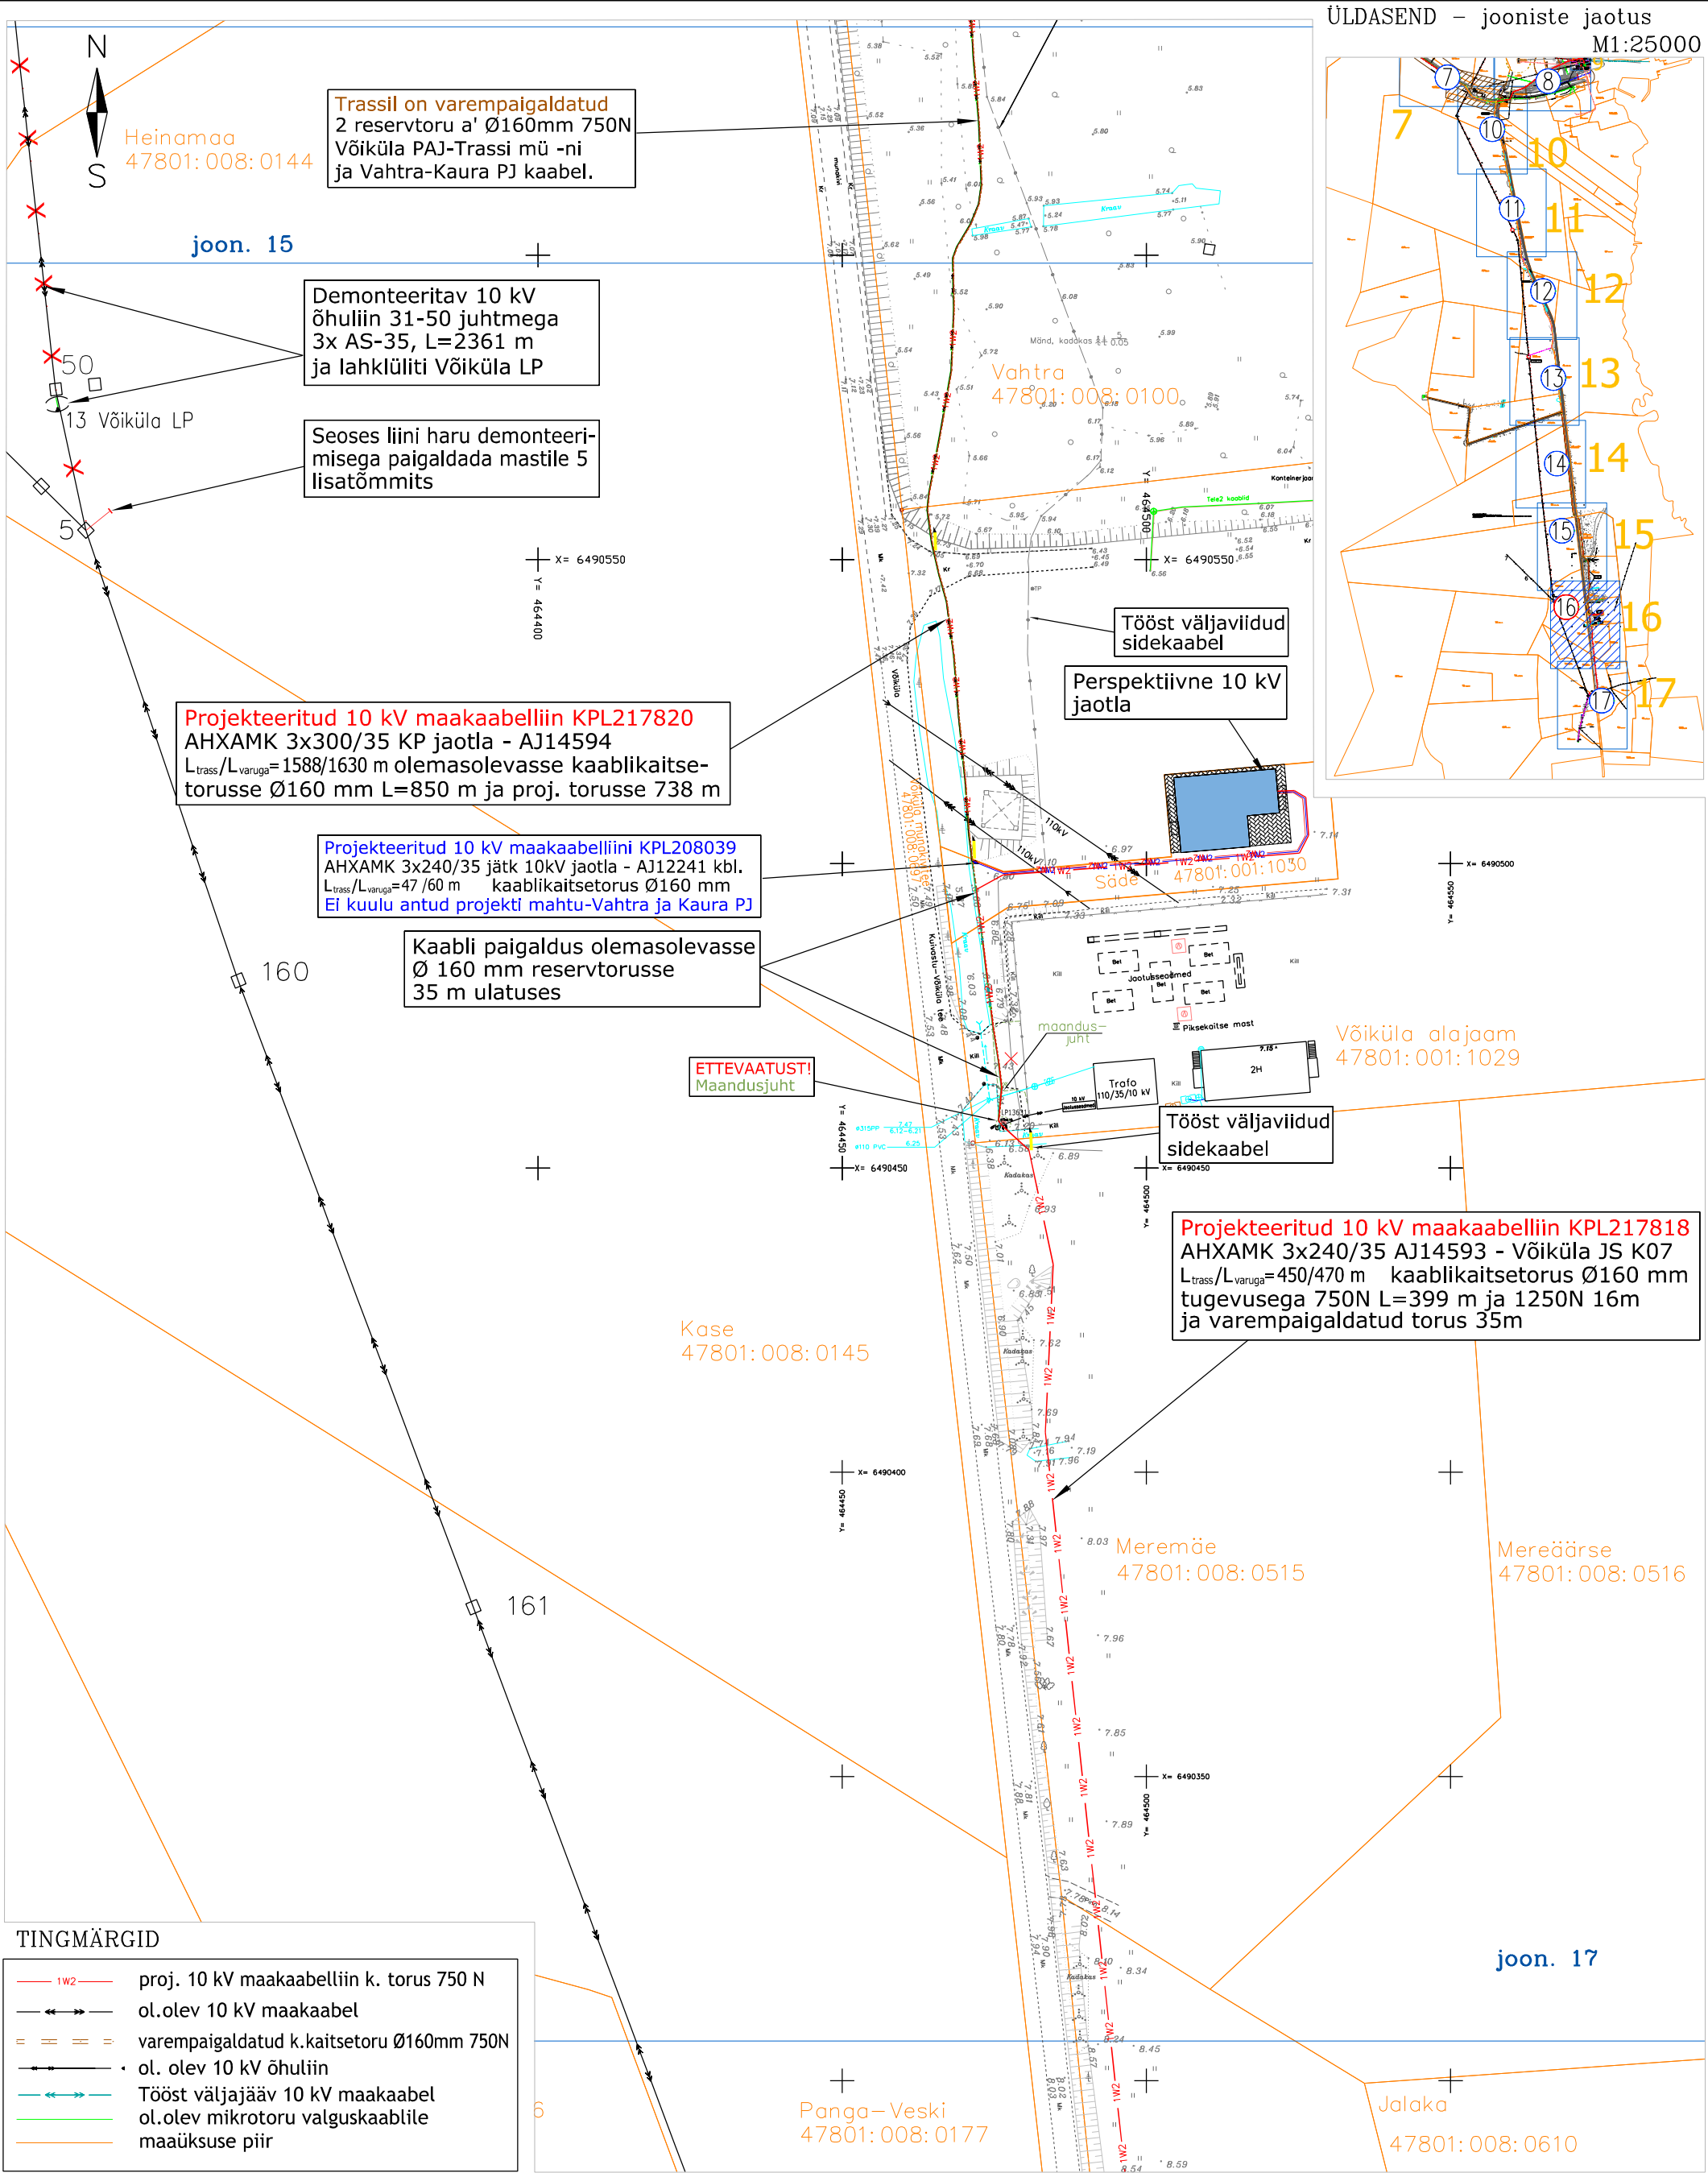



MÄRKUSED

* Alusplaanina on kasutatud OÜ DP Projektbüroo maamöödutööd nr. 74-23-G ja 79-23-G.

Koordinaadid L-EST'97 süsteemis, kõrgused EH2000 süsteemis.

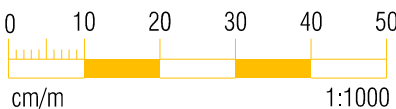


Tellija: 				Adress: Energia tn. 4	Töö nr:	LR9370
Töö nimetus: Kuivastu sadama liitumiste projekt Võiküla-Tusti, Muhu vald LR9370, LR9371, IP6357, LC0776		Joonise nimetus: Asendiplaan-16		Pärnu	Staadium:	TP
				MTR reg.nr: TEL 001753	Kuupäev:	10.12.24
				Reg. nr: 11445550	Leht/Lehti:	16
				Telefon: 51 64 840	Mõõt:	A3 1:1000
				e-mail: leho@tt.ee	Allkiri:	
				Projekteerija: Leho Jõeäär		

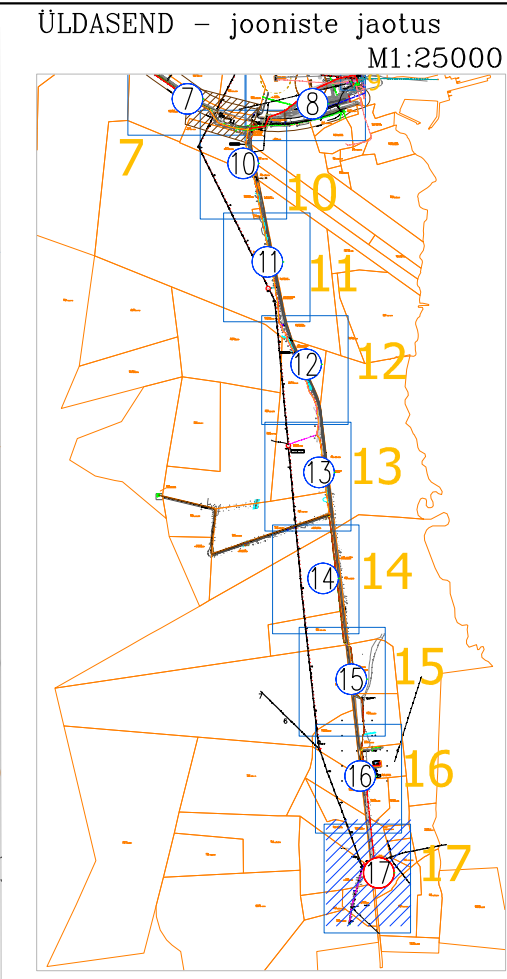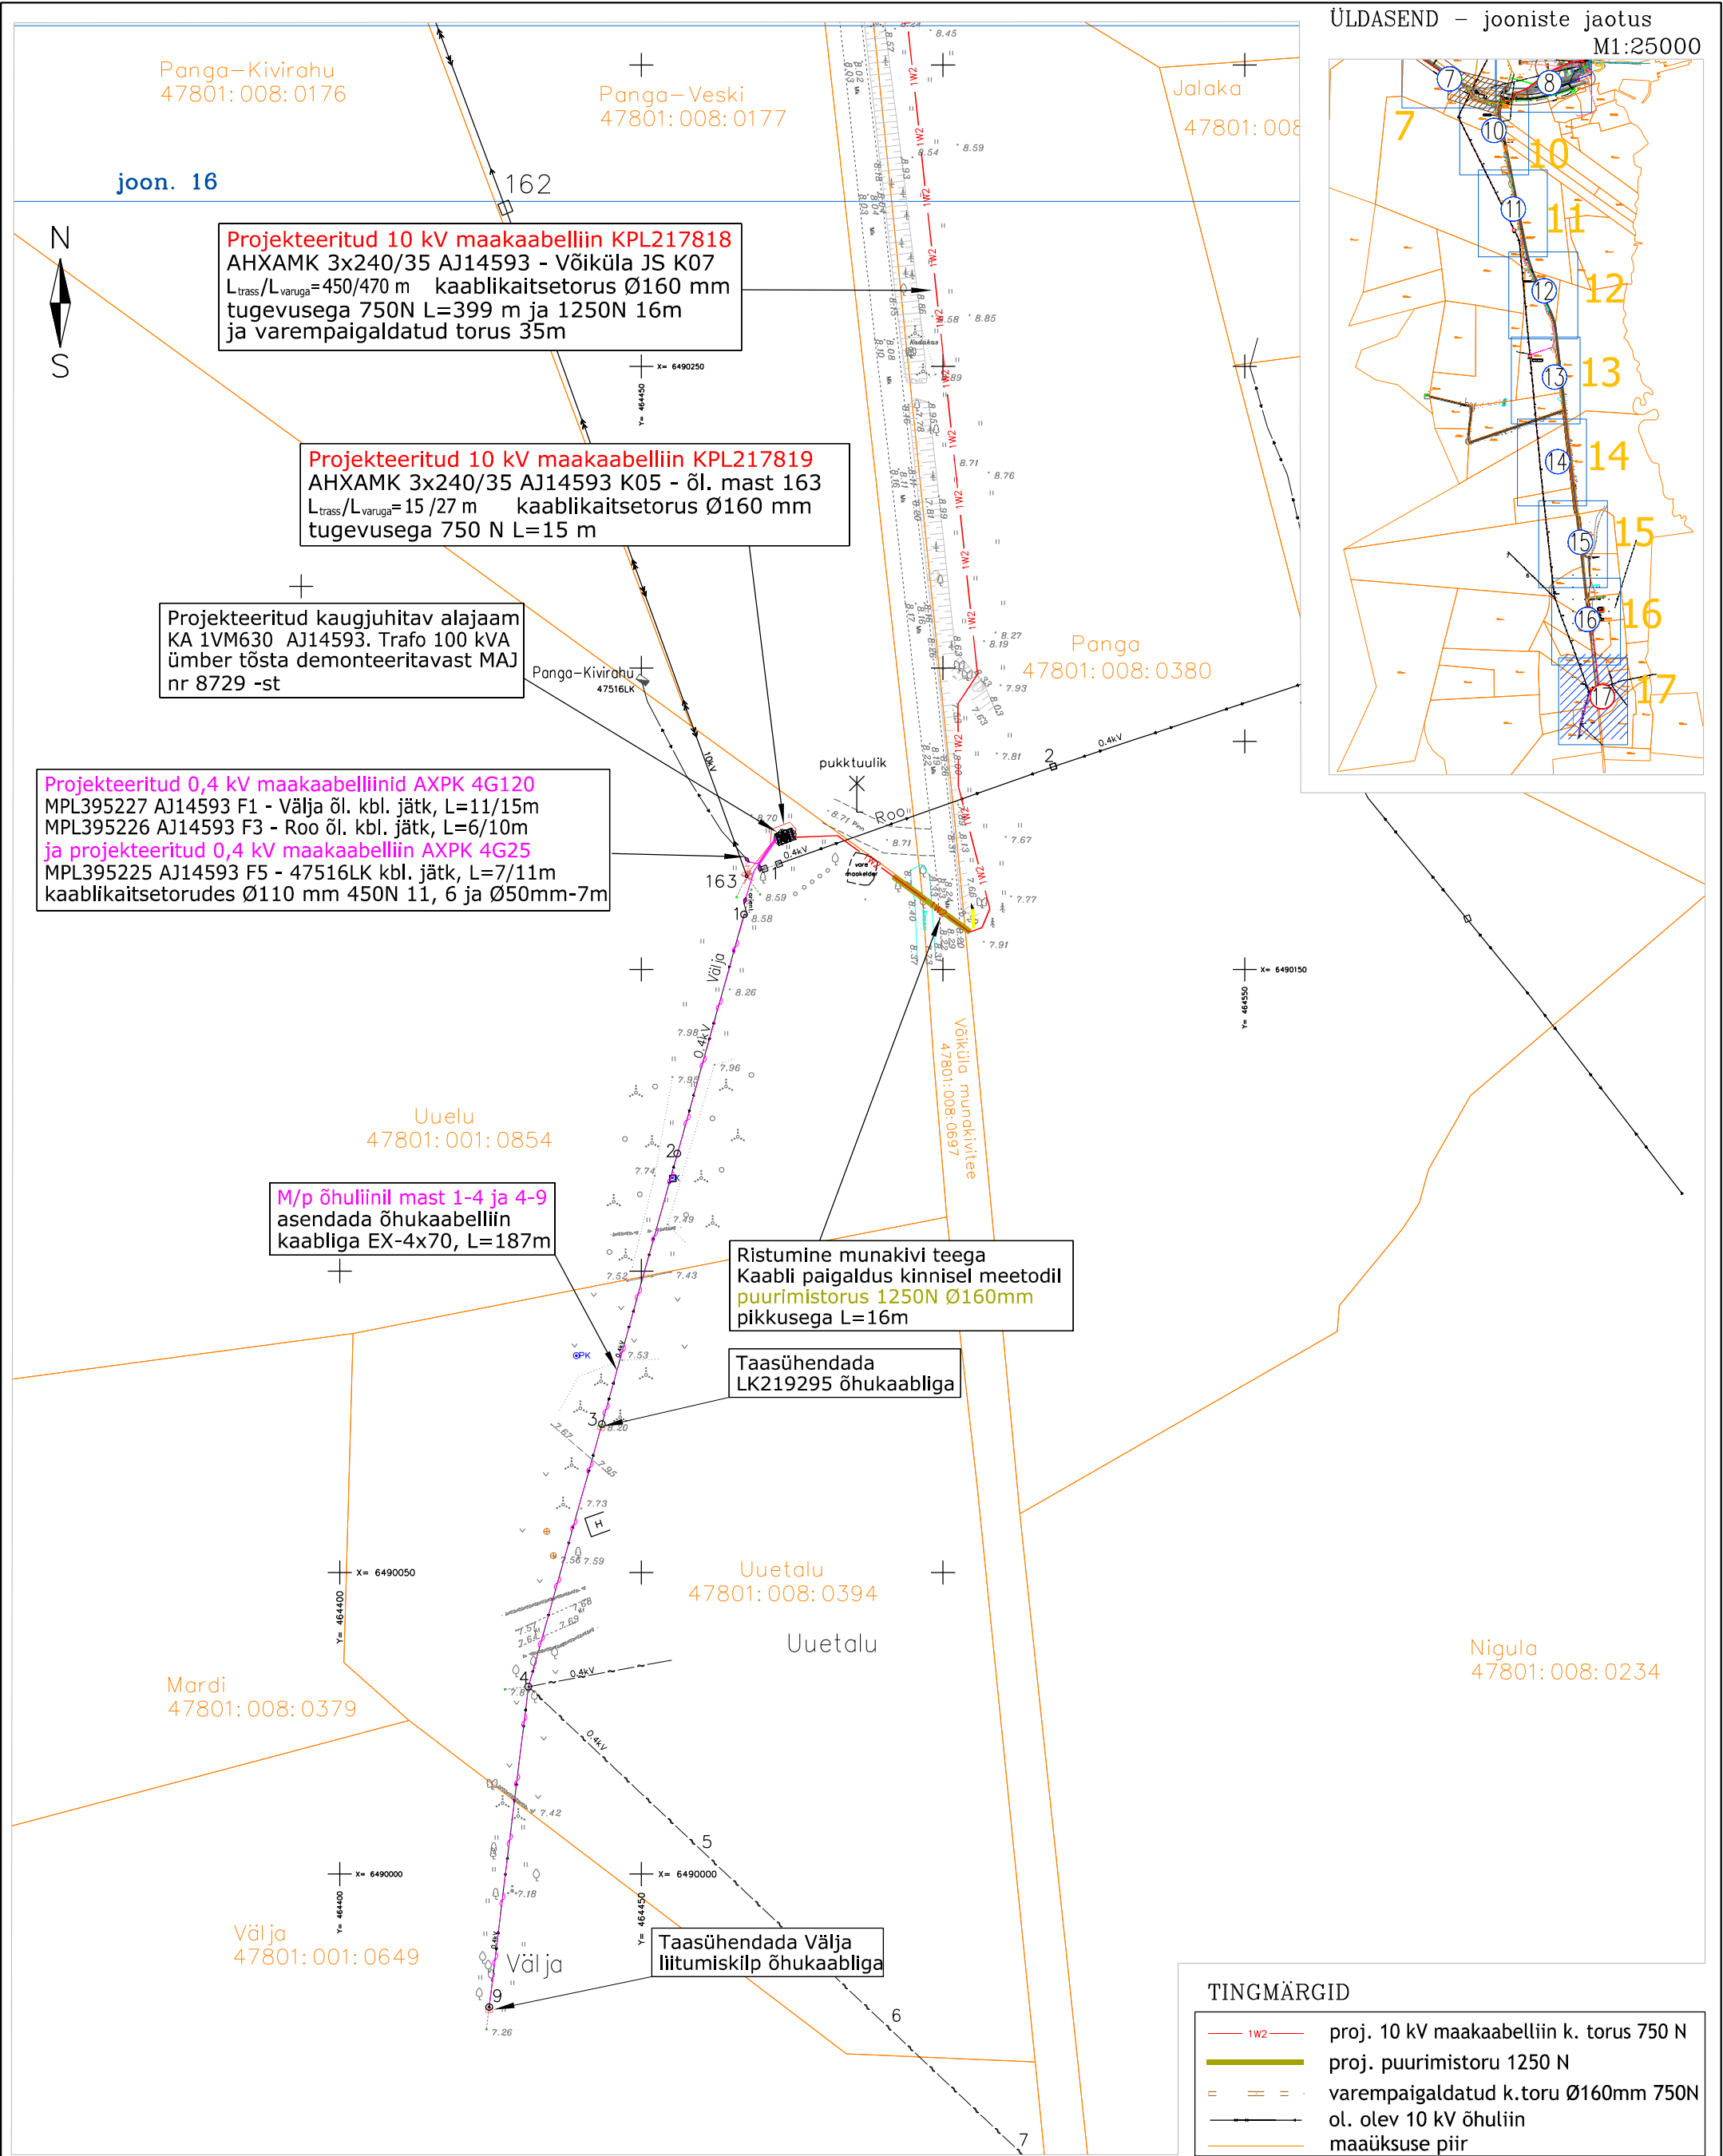

MÄRKUSED

* Alusplaanina on kasutatud OÜ DP Projektbüroo
maamõõdutööd nr. 74-23-G.
Koordinaadid L-EST'97 süsteemis, kõrgused EH2000 süsteemis.

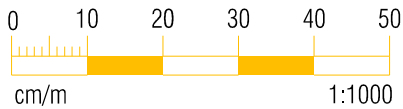

Tellija:				Aadress:	Energia tn. 4 Pärnu	Töö nr:	LR9370
Töö nimetus:		Kuivastu sadama liitumiste projekt Võiküla-Tusti, Muhu vald LR9370, LR9371, IP6357, LC0776		MTR reg.nr:	TEL 001753	Staadium:	TP
Joonise nimetus:		Asendiplaan -17		Reg. nr:	11445550	Kuupäev:	10.06.24
				Telefon:	51 64 840	Leht/Lehti:	17
				e-mail:	leho@tt.ee	Mõõt:	A3 1:1000
				Projekteerija:	Leho Jõeäär	Allkiri:	