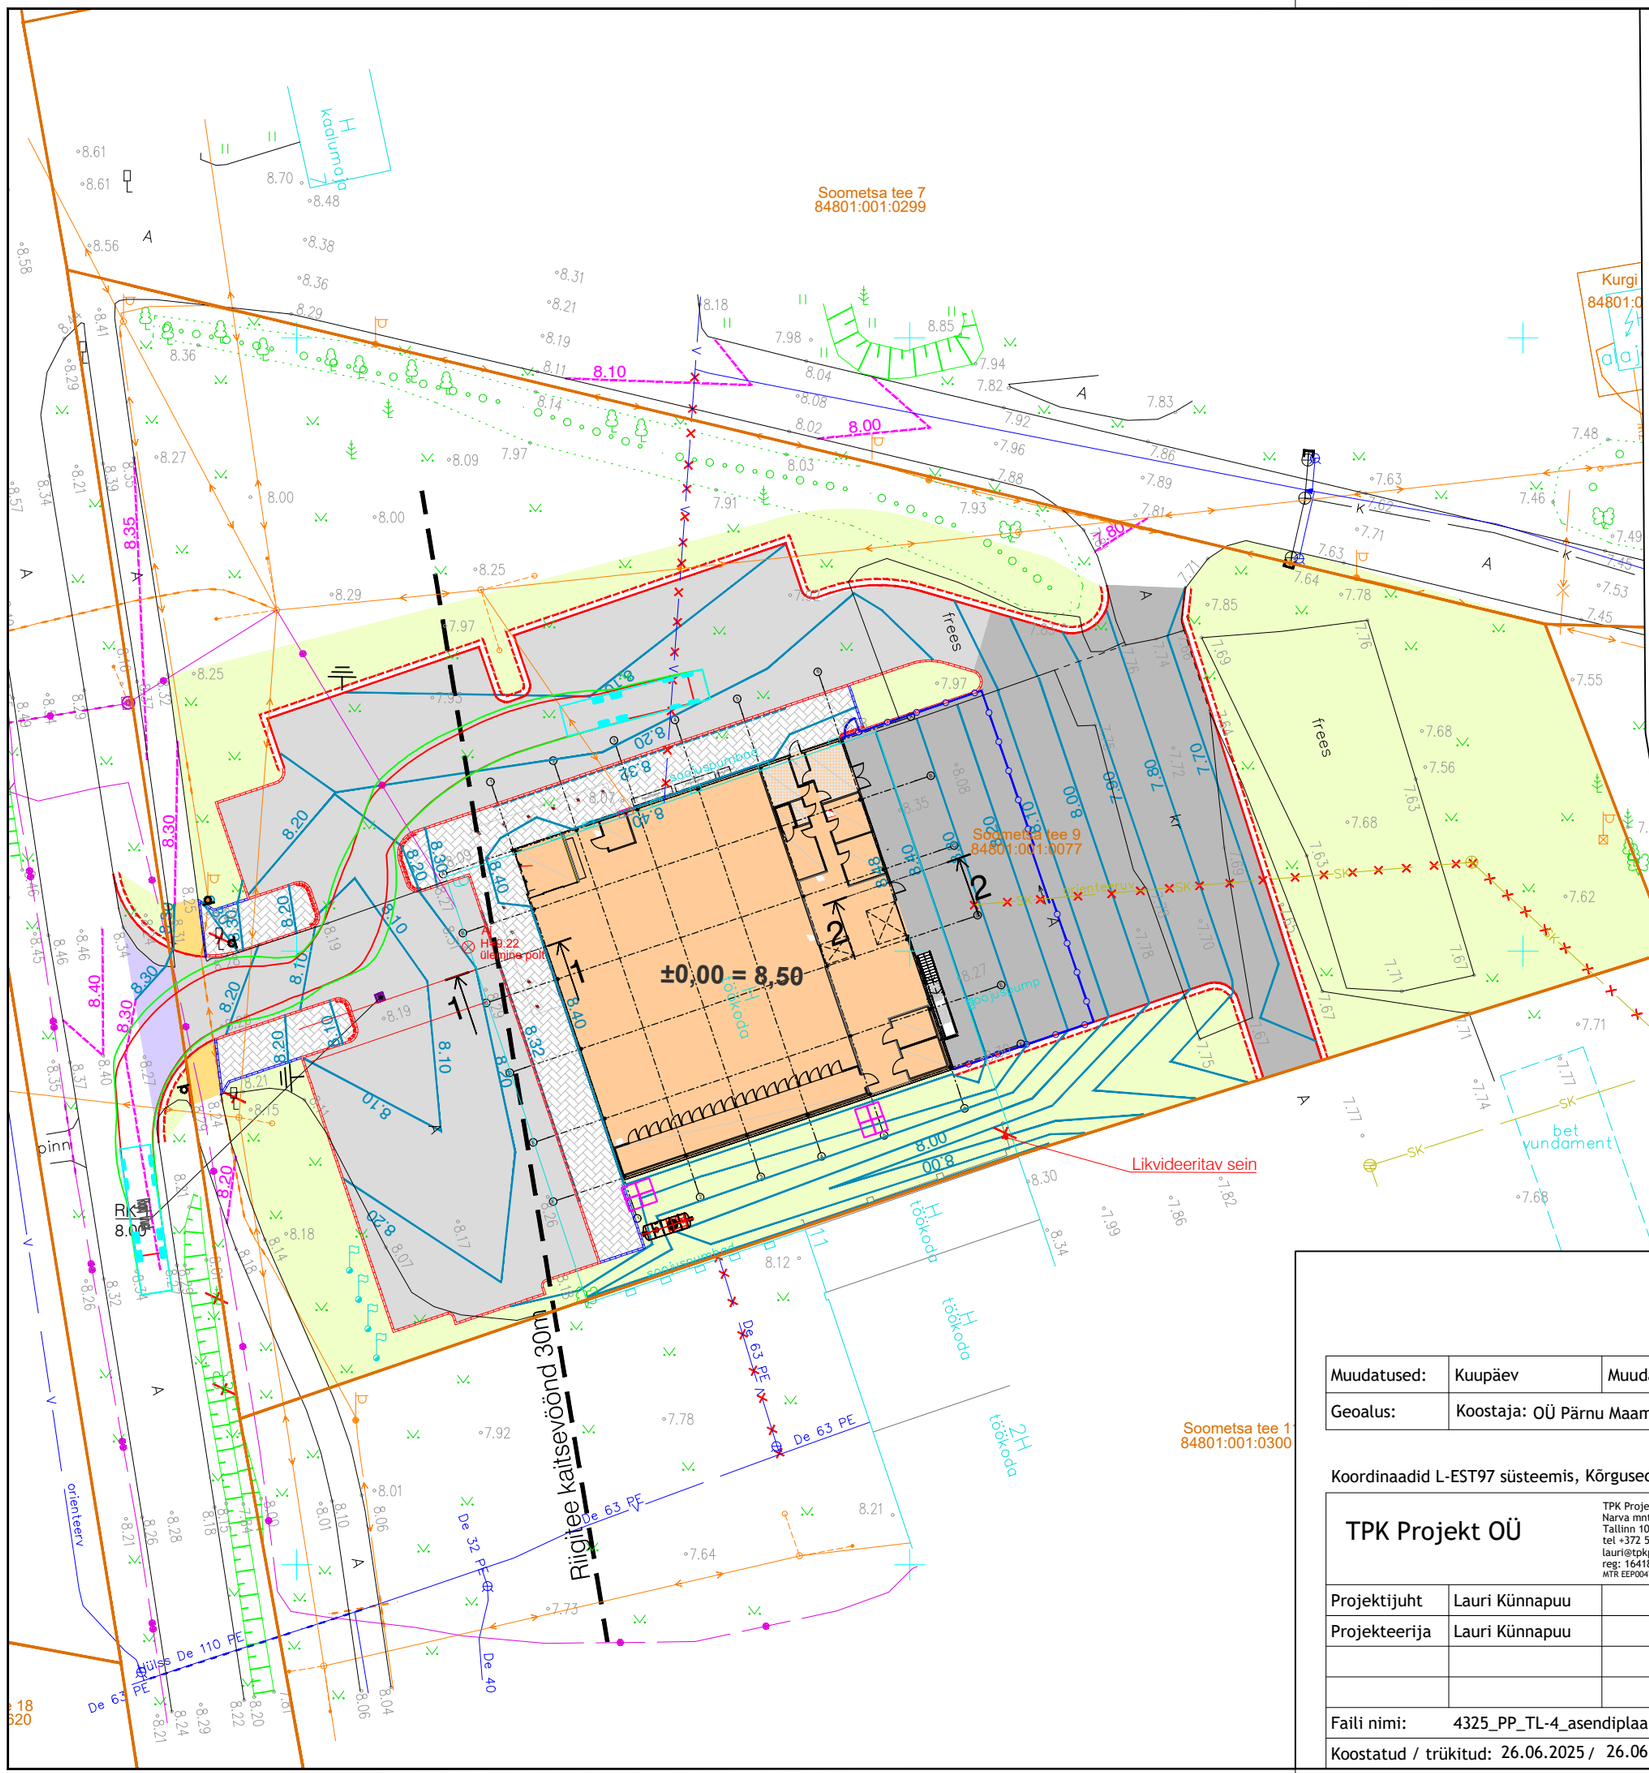
Soometsa tee 7
84801:001:0299
Soometsa tee 9
84801:001:0077
Soometsa tee 11
84801:001:0300
±0,00 = 8,50
Riigitee kaitsevöönd 30m
Likvideeritav sein
Kurgi
84801:0
frees
frees
H kaalumaja
H töökoda
H töökoda
H töökoda
2H töökoda
bet vundament
Hüdrant
Hüdrant
Hüdrant