


Vaade 4
M 1:1000

Vaade 3

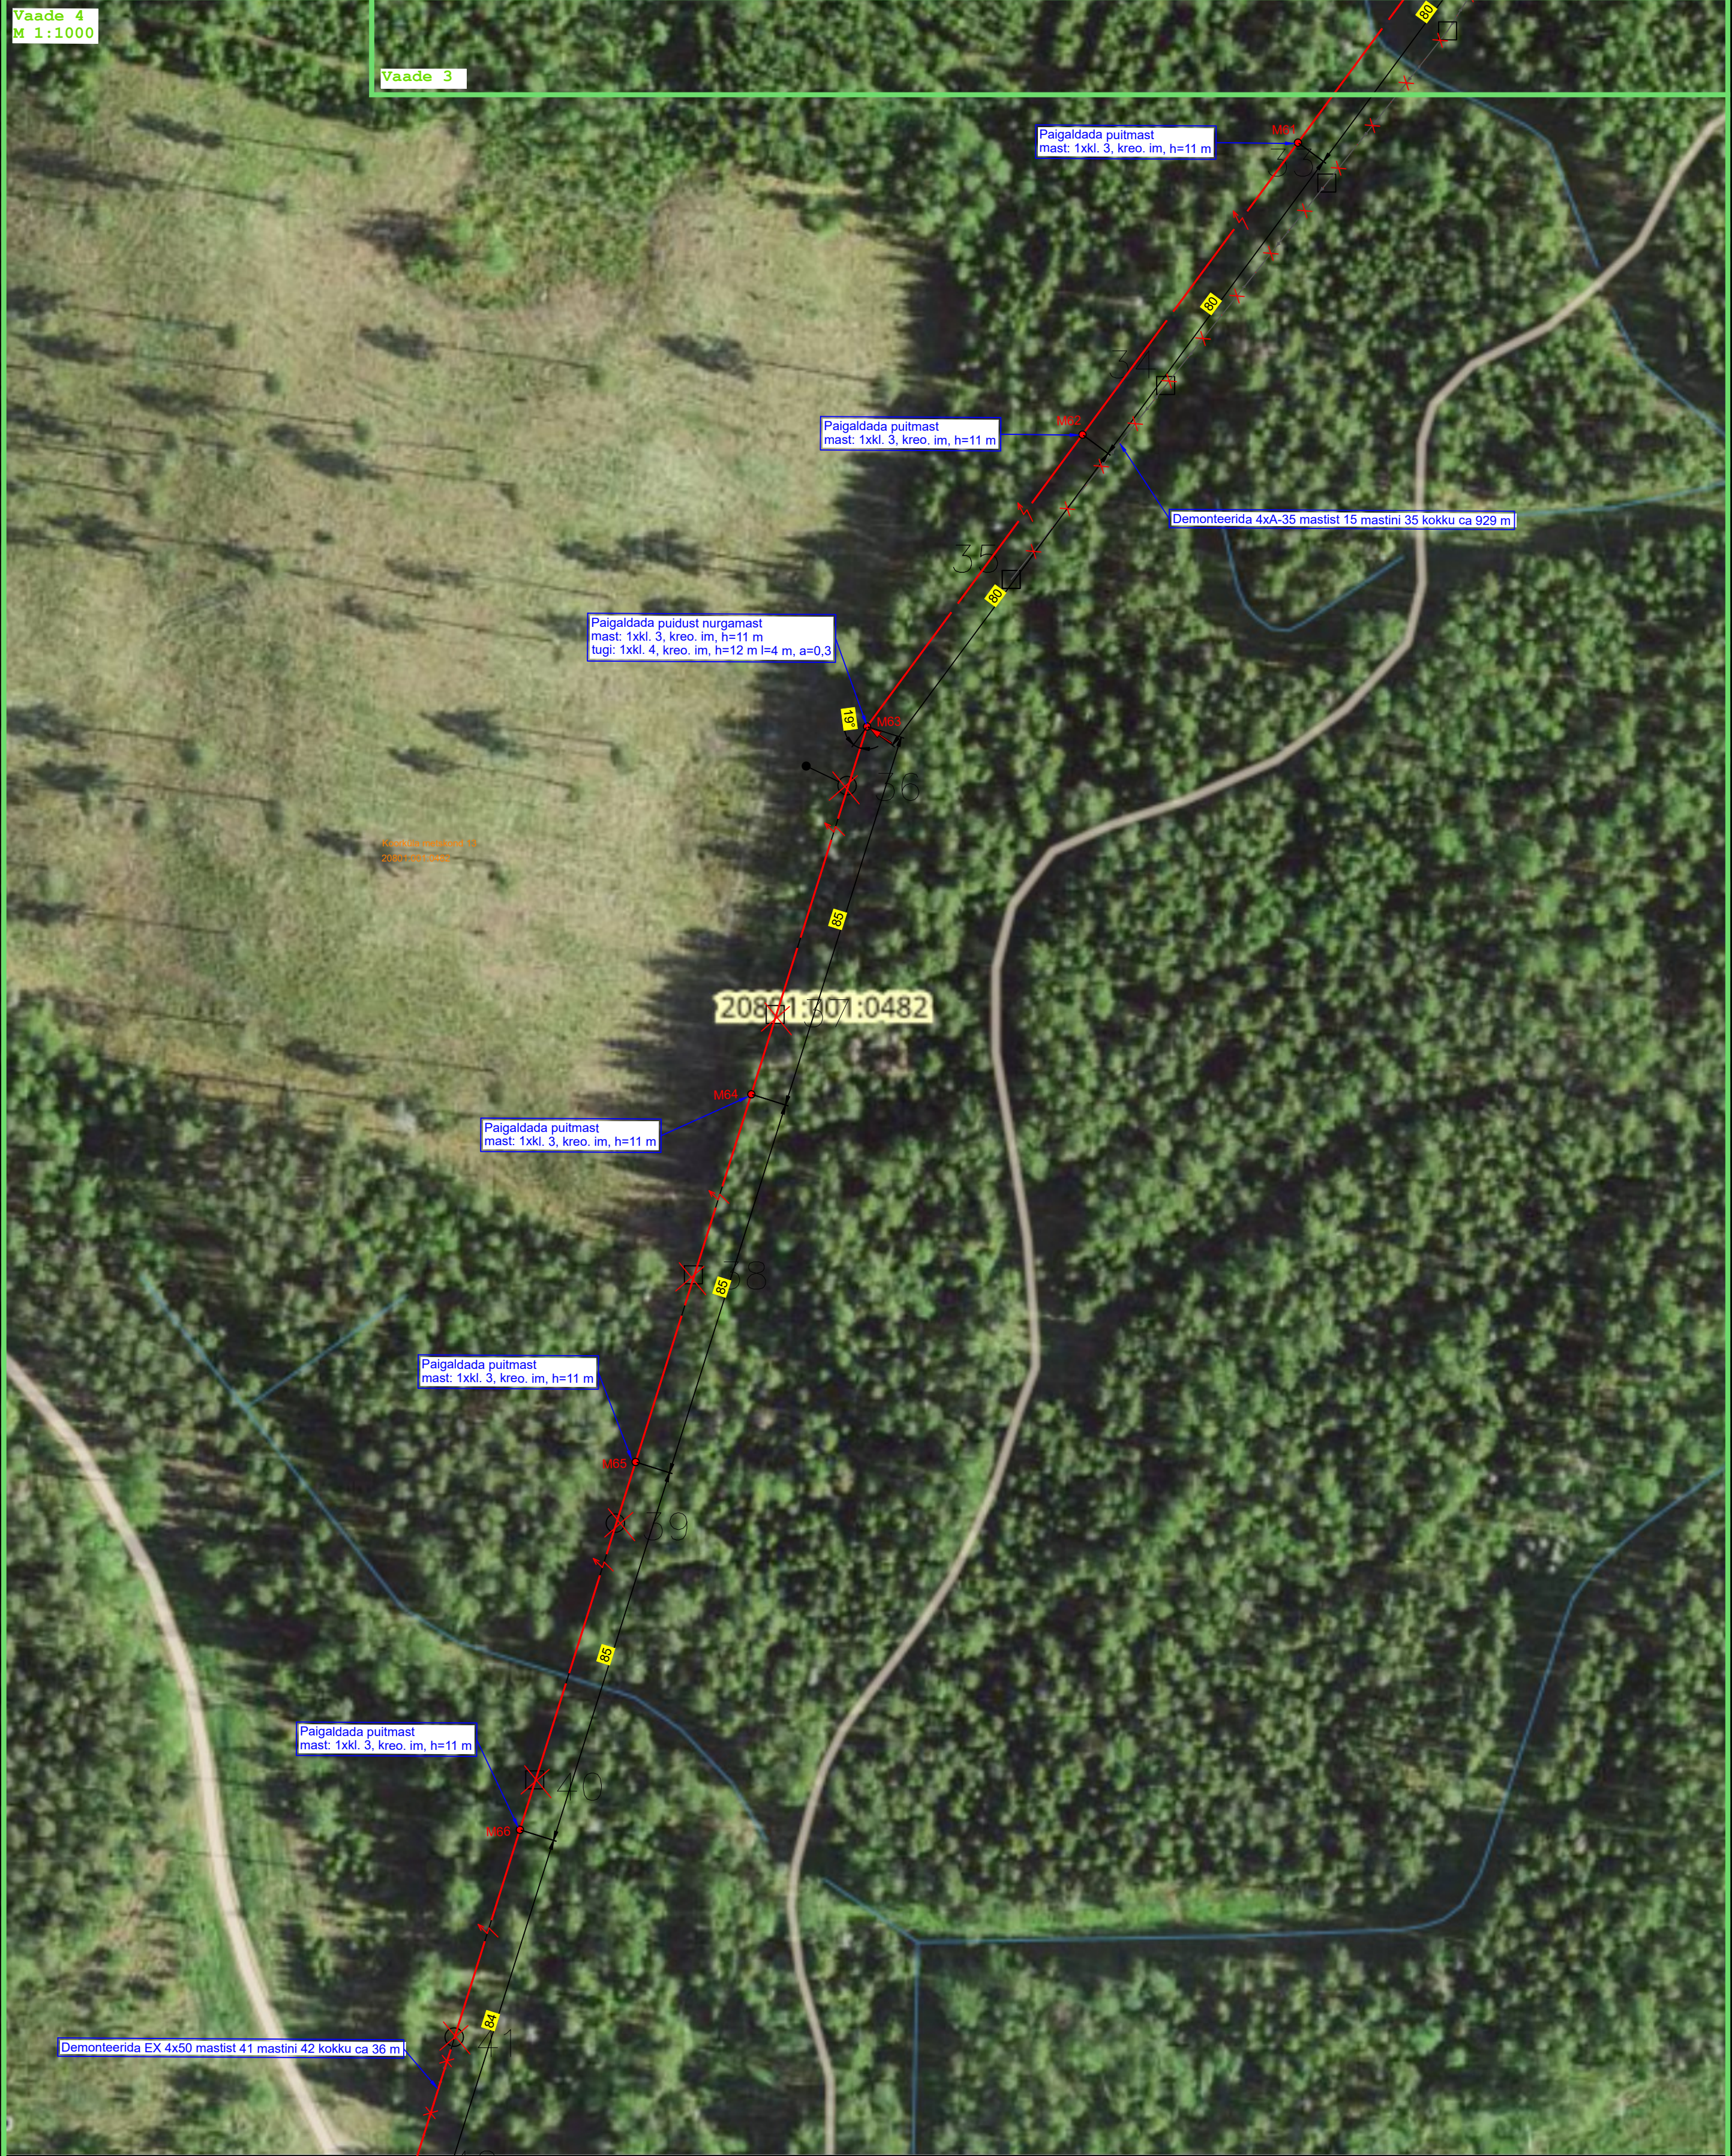

Tingmärke

- Projekteeritud KP õhuliin
- Projekteeritud toega mast
- Projekteeritud mast
- Demonteeritav element
- Katastriüksuse piir

Projekt	Piiri kordoni elektriliitumine Jeti külas Tõrva vallas Valgamaal				Tellija	
 LEONHARD WEISS LEONHARD WEISS OÜ E-post estonia@leonhard-weiss.com Telefon +372 601 2285 Registrikood 12083348	Asendiplaani vaade 4				Elektrilevi OÜ	
	Joonis				Joonise nr	
	Projekteeris	K. Kangro	09.09.2024	+372 53045971	Mooditava	M 1:1000
	Kontrollis	K. Kangro		+372 53045971	Staadium	
Projekti juht					Keel	Leht
					EST	5