
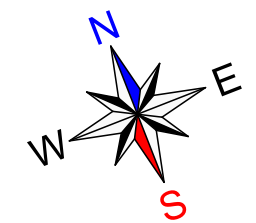


Vaade 4

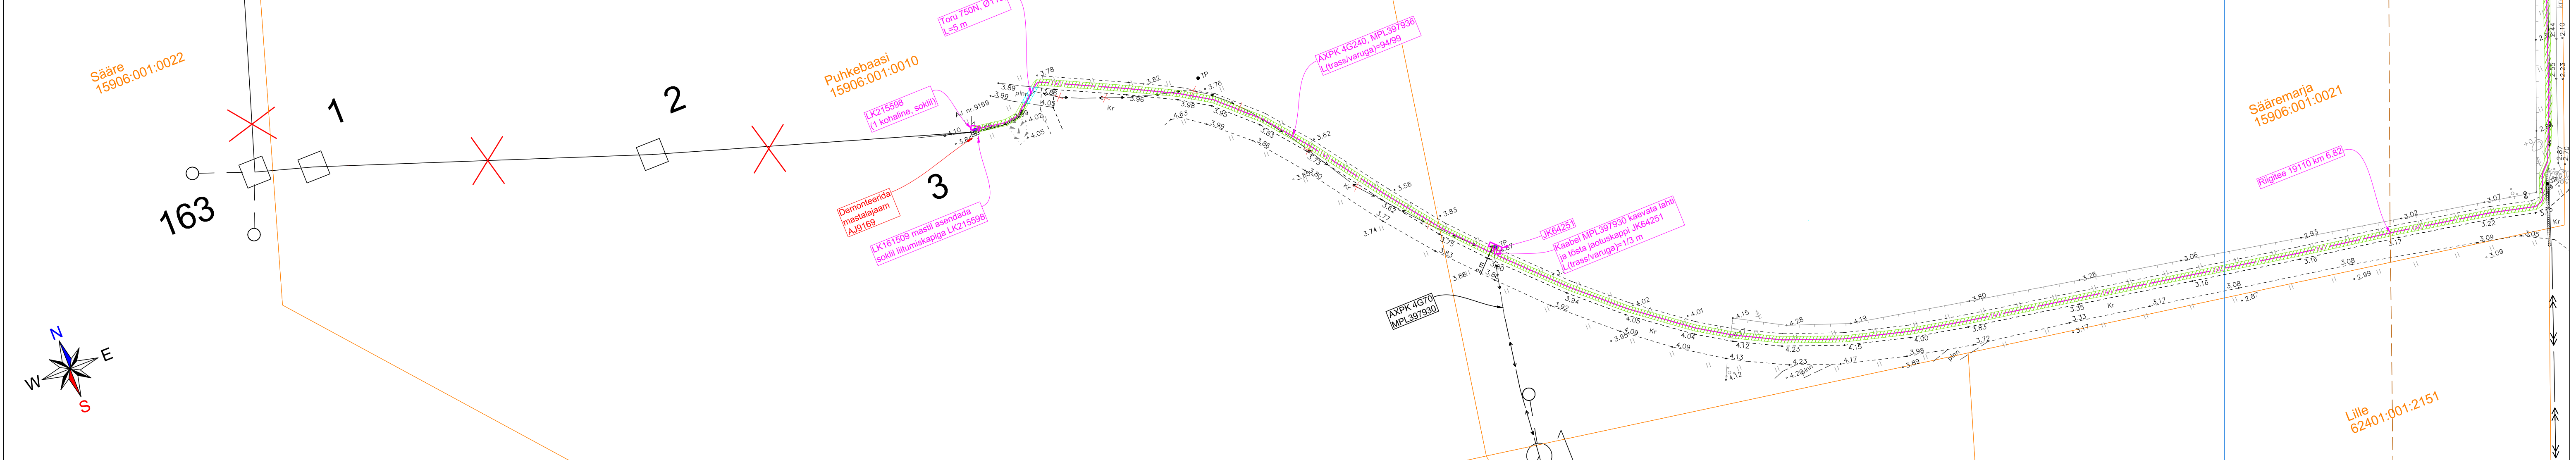

Projekt		Kaitsme nimivoolu suurendamine, Rüssa tee 4, Liu küla, Pärnu linn, Pärnu maakond Etapp 3			Tellijaja		Enefit Connect OÜ	
Joonise nr		Asendiplaani vaade 4			Joonise nr		LR7190, IP5503-1	
Projekteeris	Tõnu Heinmets	03.2023	+372 55634332	Mootkava	1:500			
Kontrollis				Staadium	Tööprojekt			
Projekti juht				Keel	Leht	Lehti		
				EST	3	4		

LEONHARD WEISS

E-post estonia@leonhard-weiss.com  
 Telefon +372 601 2285  
 Registrikood 12063348  
 EL10665798-0001