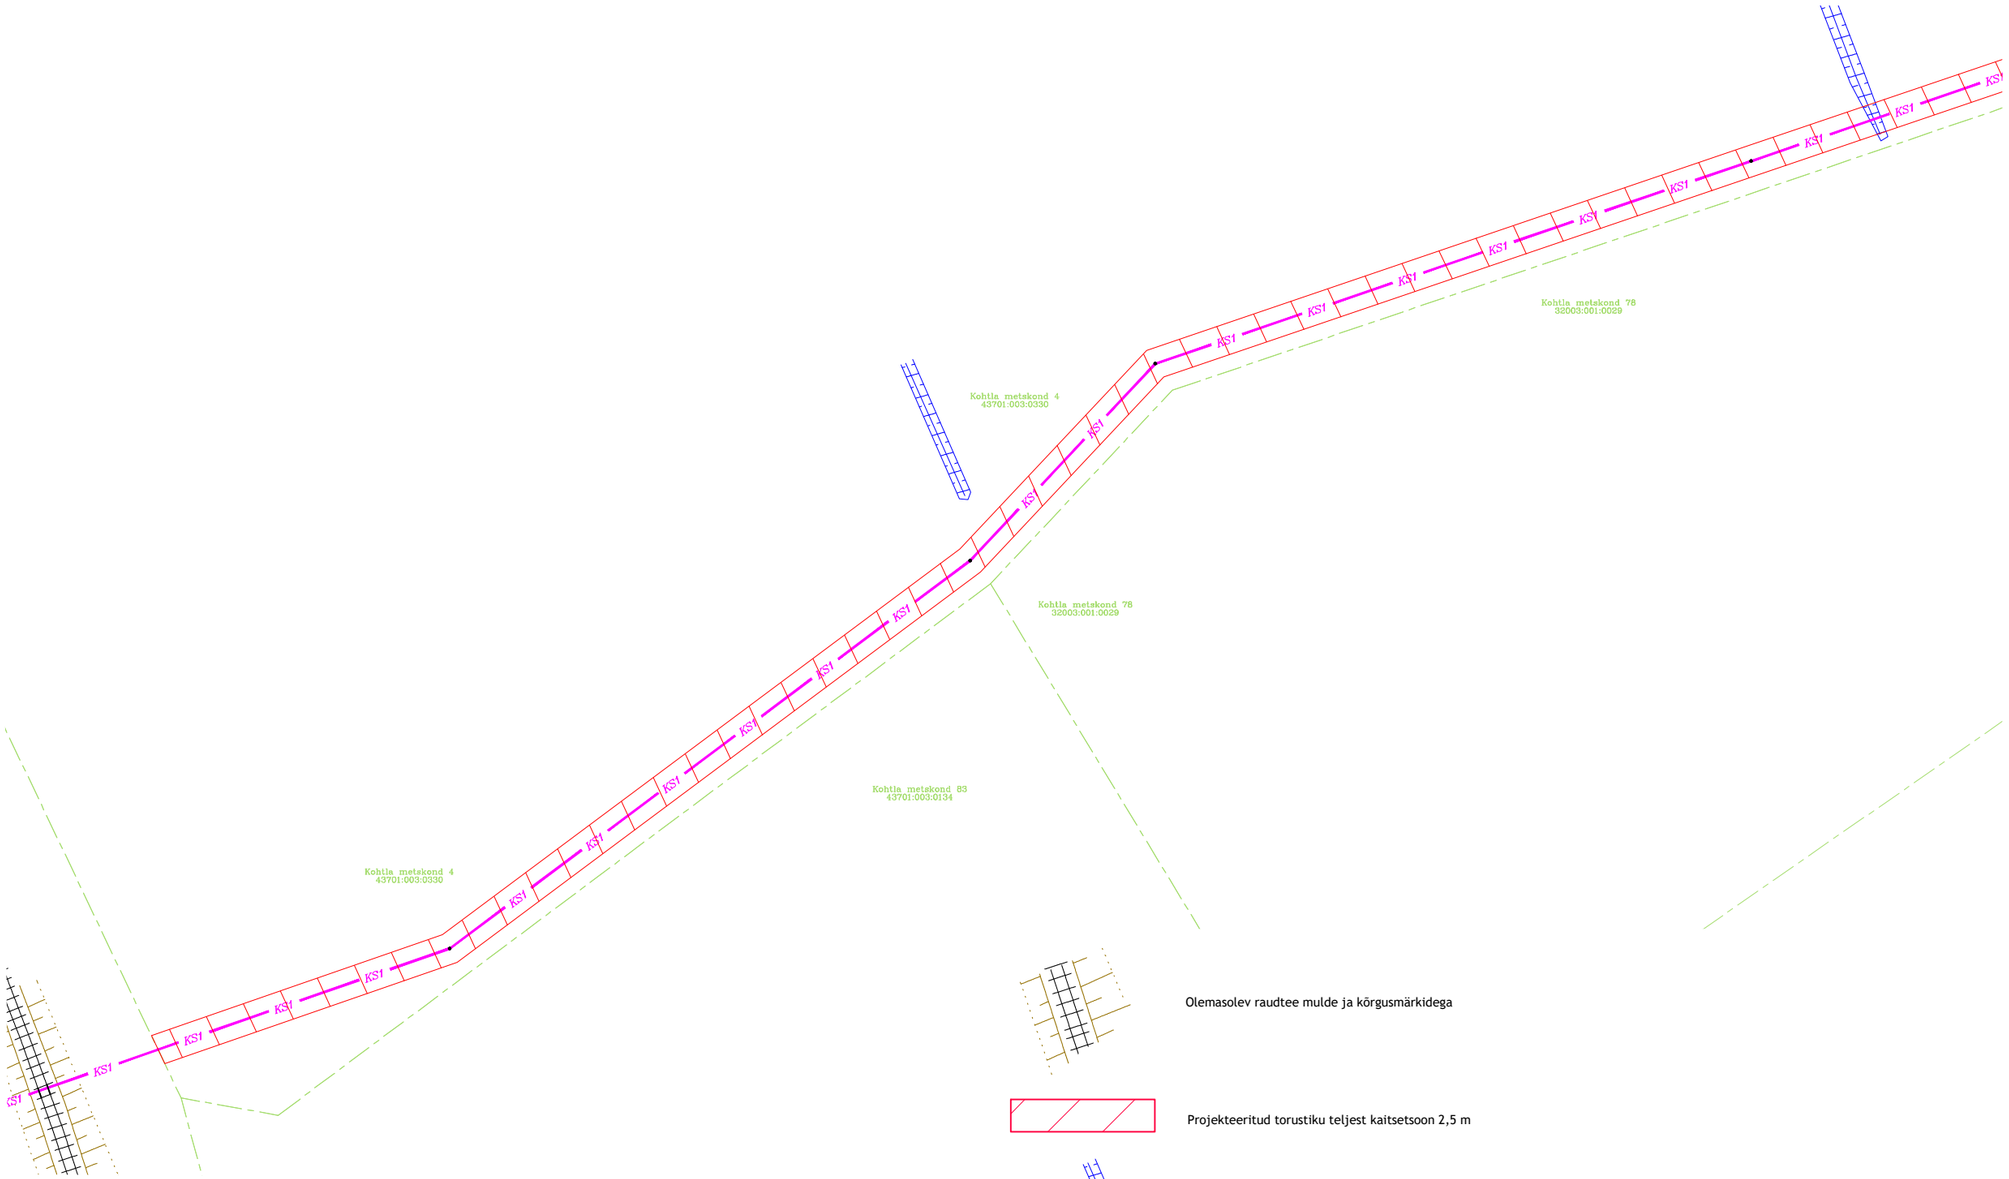

Olemasolev raudtee mulde ja kõrgusmärkidega

Projekteeritud torustiku teljest kaitsetsoon 2,5 m

Maaparandussüsteemi kraavi algus kõrgusmärkidega

Leppemärgid ja tähised:

- Kinnistupiir
- KS — Olemasolev kanalisatsiooni survetoru, GRP d400 (OÜ Järve Biopuhastus)
- KS1 — Projekteeritud tööstusreovee uus survekanalisatsioon
- 43701:003:0330 — Katastriüksuse number

Geodeetiline alusplaan: OÜ Monada, töö nr: 2021-07-25, juuli 2021 Käesoleva joonise koostaja: Tarmo Vaalu

ISIKLIKU KASUTUSÕIGUSE ALA PLAAN

Katastriüksuse nimi: Kohtla metskond 4; number: 43701:003:0330

Isikliku kasutusõiguse ala suurus reovee survetorustikul, kõik neli A3 lehte kokku: 5884 m² (2,5 jm torustiku teljest) ja reovee survetorustiku pikkus: 1182 jm

JOONIS 1/4	M 1:1000 A3