


TUULEENERGIA ARENDUSALADE P9 JA P10
DETAILPLANEERING
EELNÕU
TUULEPARGI ÜLDJOONIS

- Piirid**
- Omavalitsuse piir
 - Asutusuksus (13.11.2022)
- Planeeringulahendus**
- ▨ Planeeritud elektrituuliku hoonestusala
 - Planeeritud elektrituuliku näitlik asukoht
 - ▨ Planeeritud maakaabeliini koridor
 - Müratundliku ehitise keeluala
- Tuulepargi mõjuala (2 km, Keskkonnatasude seadus 01.07.2023)**
- Planeeritud põhivõrguga liitumispunkt
 - ▲ Planeeritud tuletõrje veevõtukoht
- Elektriliin nimipingega (ETAK 20.05.2022)**
- Elektriliin nimipingega 330 kV
 - Elektriliin nimipingega 110 kV
- Olemasolev tuletõrje veevõtukoht**
- ▲ Olemasolev tuletõrje veevõtukoht
- Looduskaitse piiranguga ala**
- ▨ Looduskaitse piiranguga ala

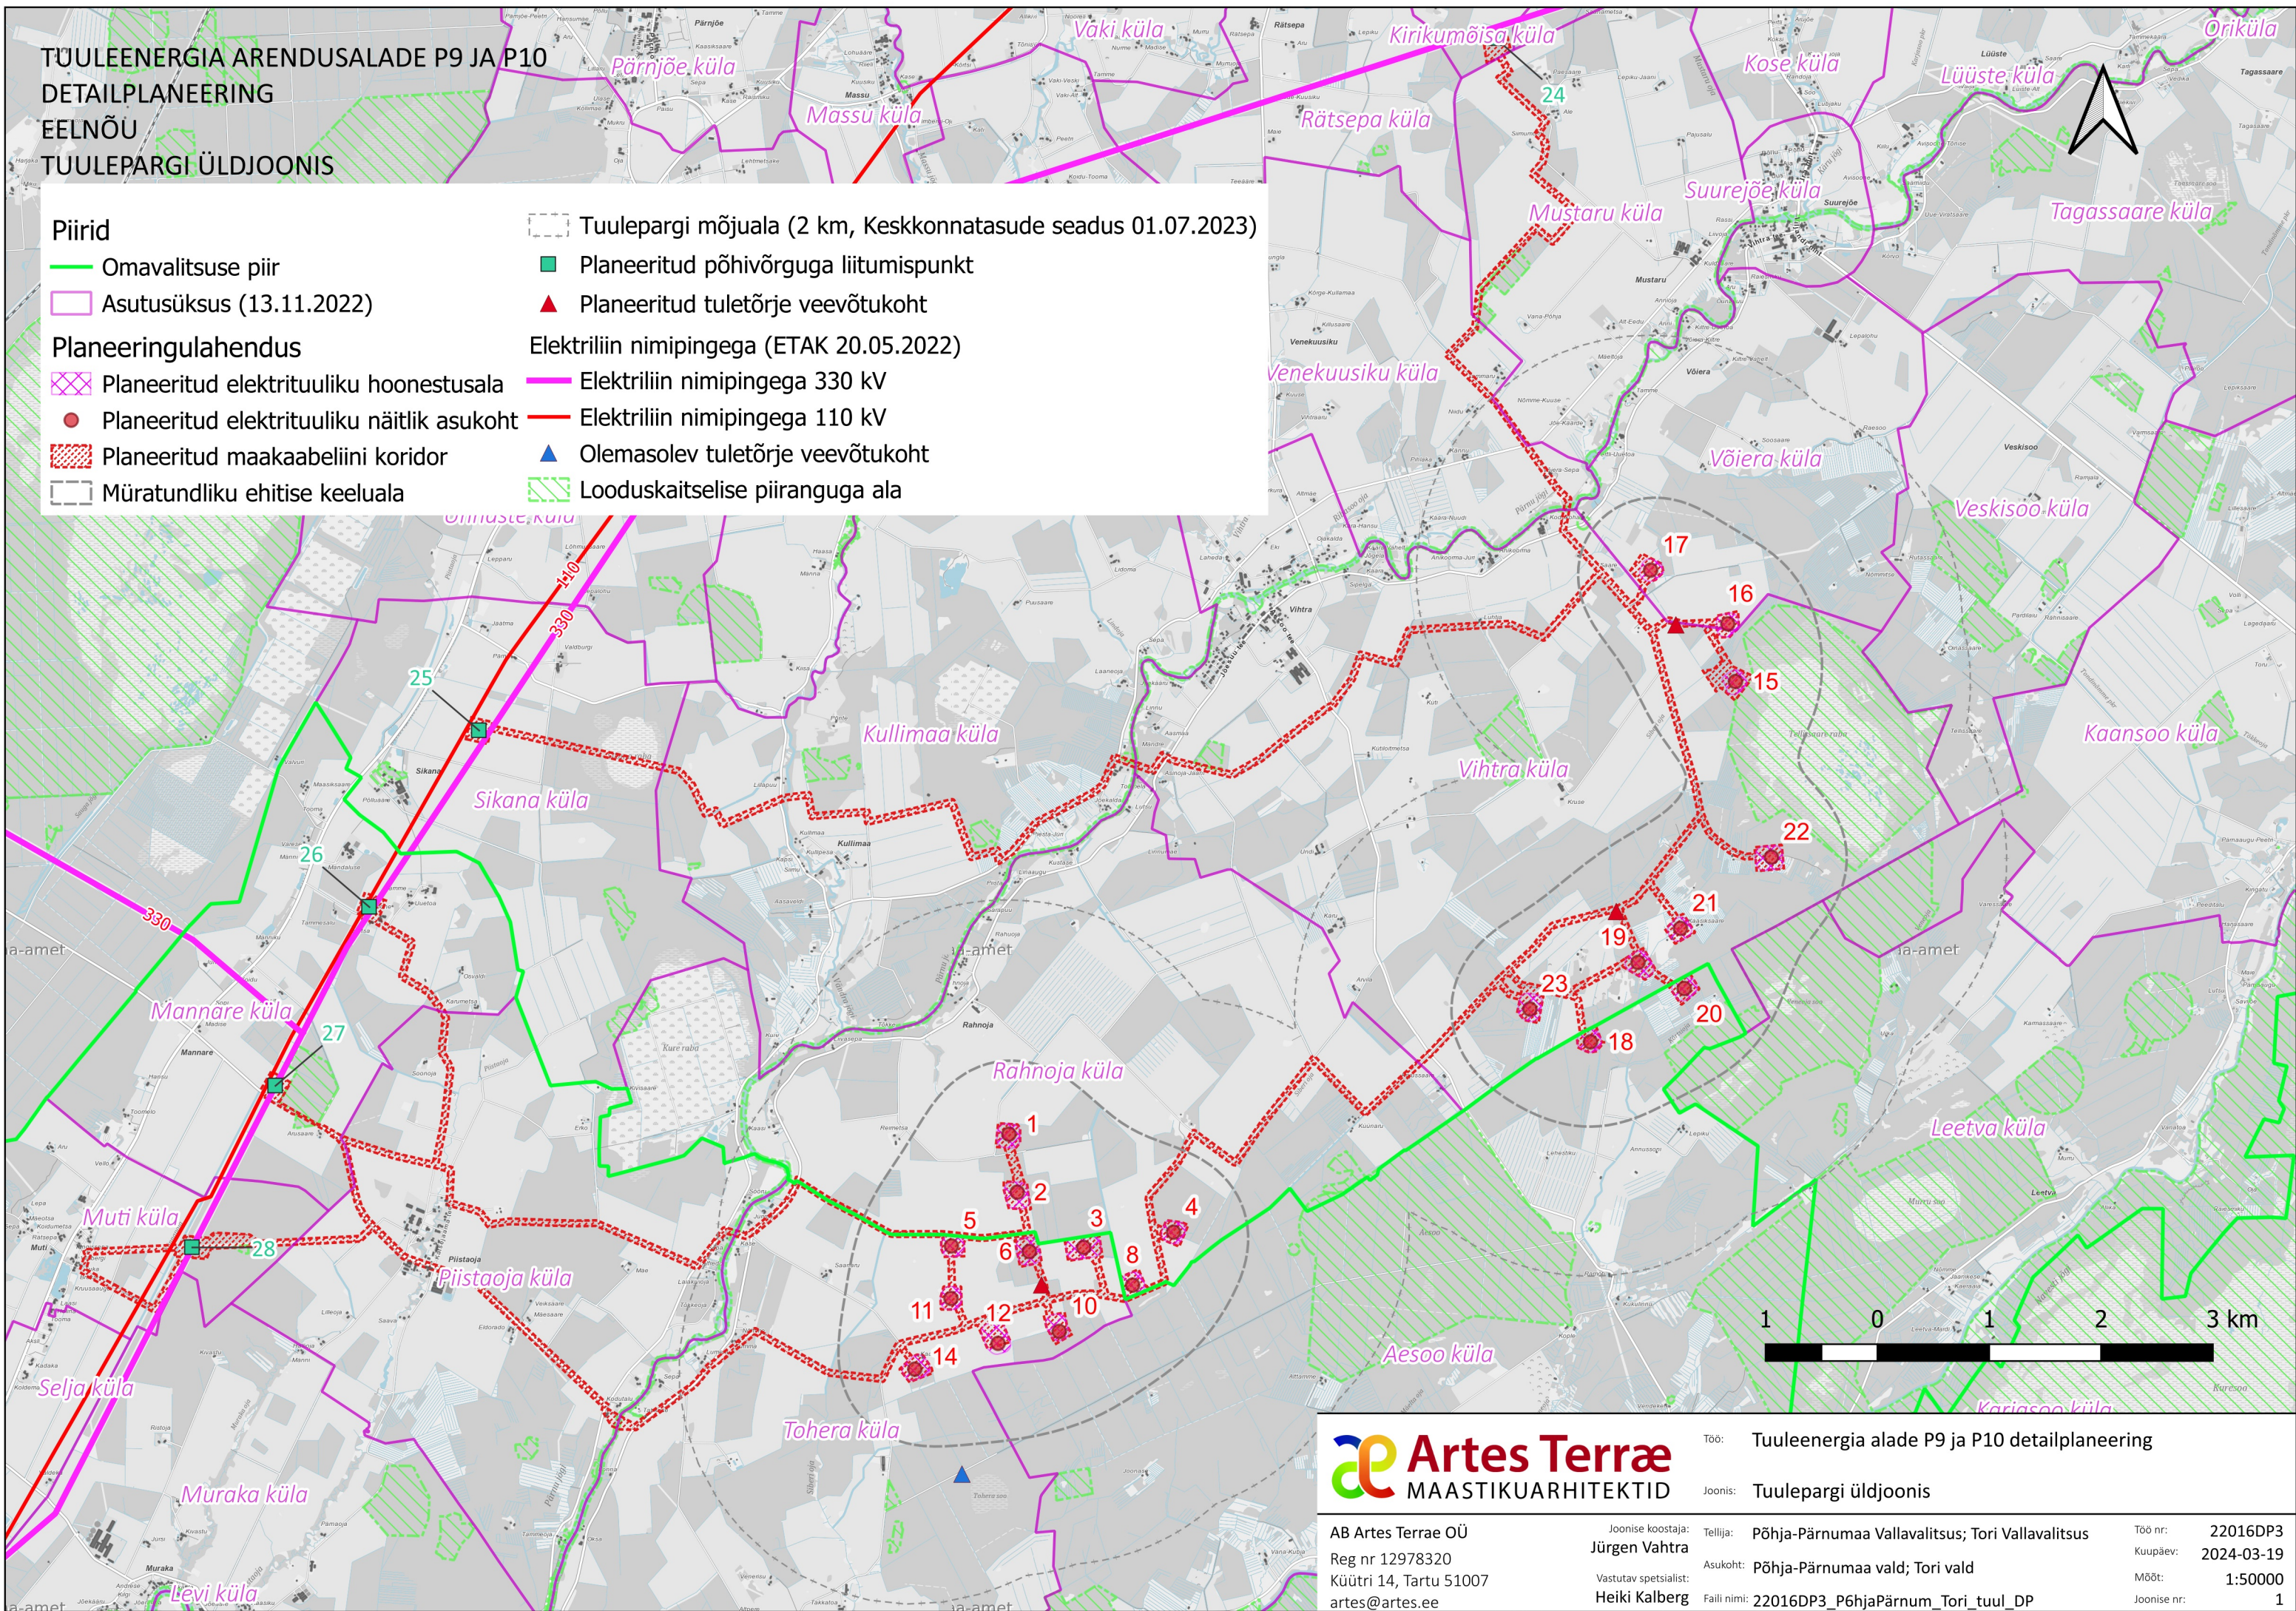

Artes Terrae
MAASTIKUARHITEKTID

AB Artes Terrae OÜ
Reg nr 12978320
Küütri 14, Tartu 51007
artes@artes.ee

Joonise koostaja:
Jürgen Vahtra
Vastutav spetsialist:
Heiki Kalberg

Töö: Tuuleenergia alade P9 ja P10 detailplaneering
Joonis: Tuulepargi üldjoonis
Tellija: Põhja-Pärnumaa Vallavalitsus; Tori Vallavalitsus
Asukoht: Põhja-Pärnumaa vald; Tori vald
Faili nimi: 22016DP3_PõhjaPärnum_Tori_tuul_DP

Töö nr: 22016DP3
Kuupäev: 2024-03-19
Mõõt: 1:50000
Joonise nr: 1