


+ 6489500
661000



+

+ 6489200
661000

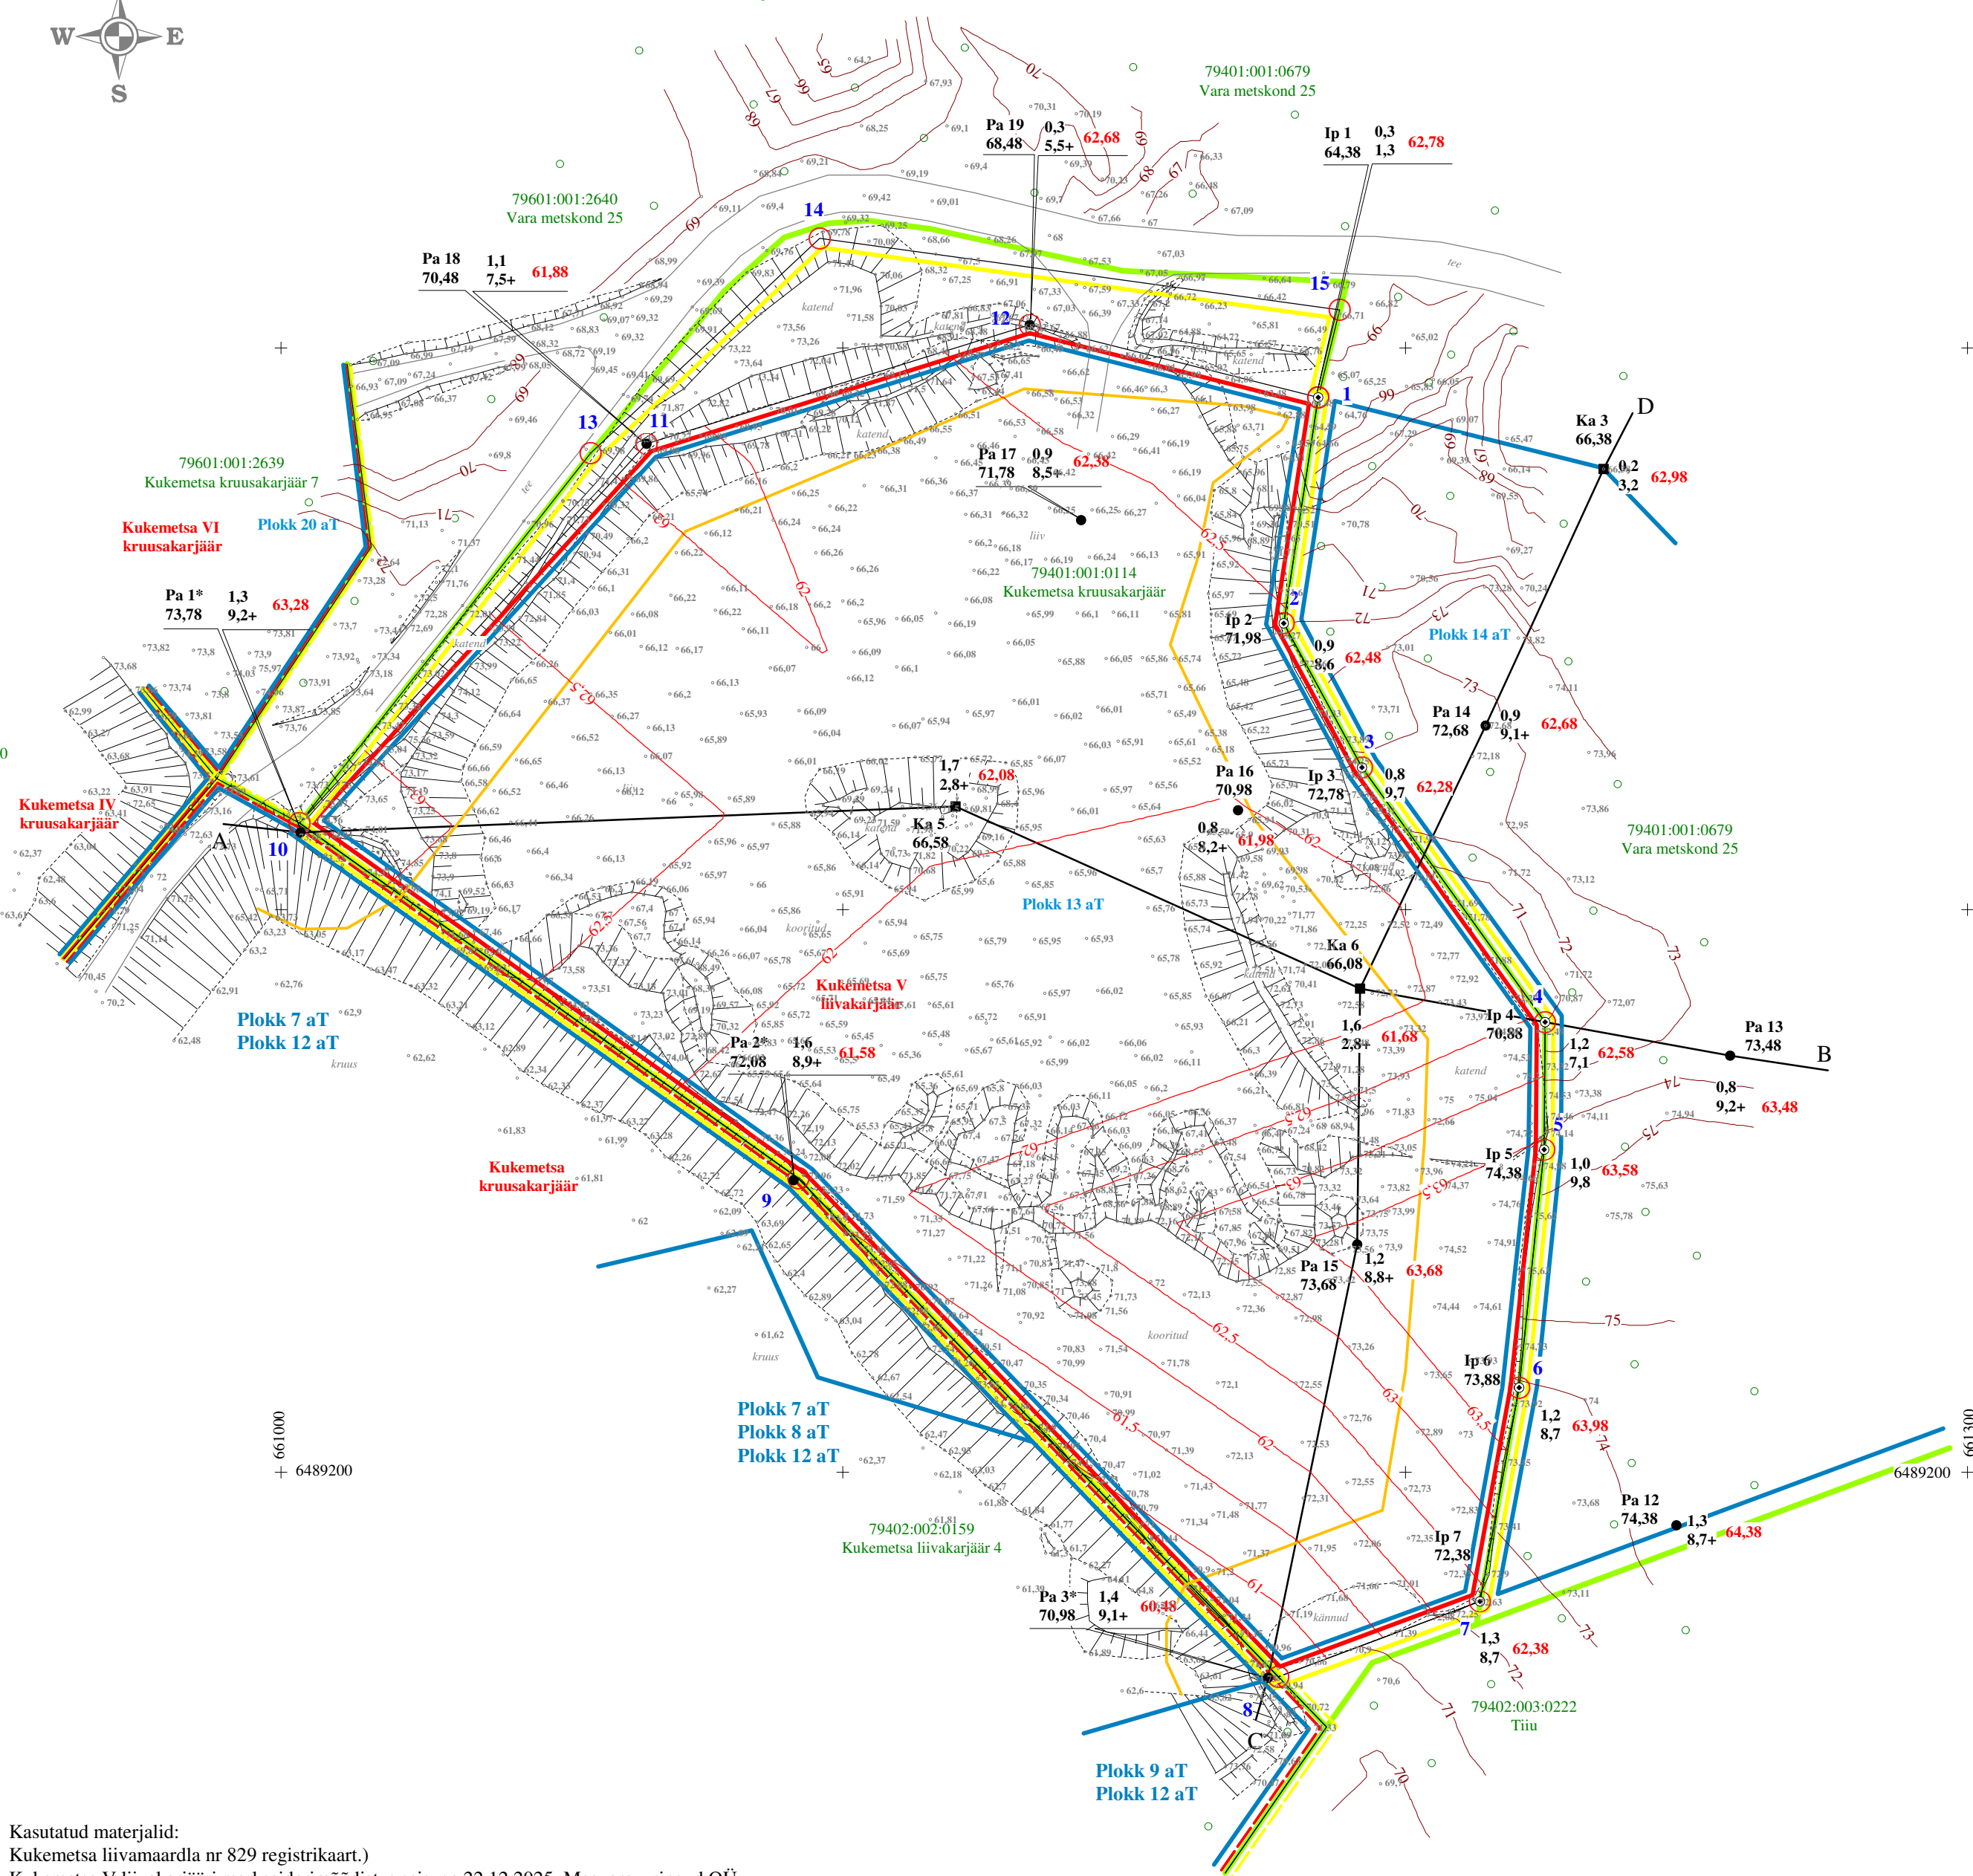

Kasutatud materjalid:
Kukemetsa liivamaardla nr 829 registrikaart.)
Kukemetsa V liivakarjääri markseiderimõõdistus seisuga 22.12.2025. Maavarauuringud OÜ.
Koordinaadid L-Est 97 süsteemis, kõrgused EH2000 süsteemis.


+ 6489100
661200

+ 6489500
661300

Kukemetsa V liivakarjääri mäeeraldise (plokk 13 aT) nurgapunktide koordinaadid		
Nr	X	Y
1	6489391.26	661184.51
2	6489351.04	661178.38
3	6489325.39	661192.29
4	6489280.04	661224.89
5	6489257.37	661224.73
6	6489215.00	661220.26
7	6489176.93	661213.31
8	6489163.53	661177.39
9	6489252.24	661091.99
10	6489315.46	661003.28
11	6489382.99	661065.01
12	6489404.17	661133.20
Pindala 2,96 ha		

Kukemetsa V liivakarjääri teenindusmaa nurgapunktide koordinaadid		
Nr	X	Y
1	6489391.26	661184.51
2	6489351.04	661178.38
3	6489325.39	661192.29
4	6489280.04	661224.89
5	6489257.37	661224.73
6	6489215.00	661220.26
7	6489176.93	661213.31
8	6489163.53	661177.39
9	6489252.24	661091.99
10	6489315.46	661003.28
13	6489381.33	661055.08
14	6489419.56	661095.80
15	6489406.82	661188.31
Pindala 3,18 ha		

Ülevaatekaart. Mõõtkava 1:50 000

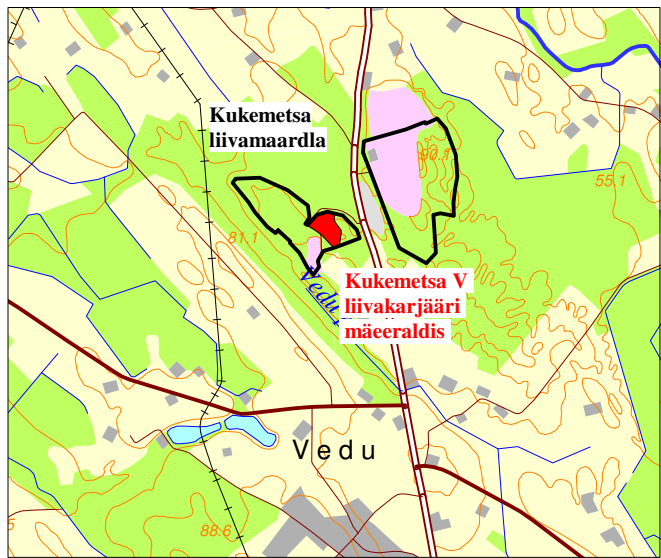

Alus: Eesti Baaskaart, leht 5443

LEPPEMÄRGID

Puuraugu nr	Pa 16	● 0,8	Kattekiht, m	Kasuliku kihi lamami
Suudme abs. kõrgus, m	70,98	8,2+	Kasuliku kihi paksus, m	abs. kõrgus, m
Kaevandi nr	Ka 5	● 1,7	Kattekiht, m	Kasuliku kihi lamami
Suudme abs. kõrgus, m	66,58	2,8+	Kasuliku kihi paksus, m	abs. kõrgus, m
Interpolatsioonipunkti nr	Ip 2	⊙ 0,9	Kattekiht, m	Kasuliku kihi lamami
Maapinna abs. kõrgus, m	71,98	8,6	Kasuliku kihi paksus, m	abs. kõrgus, m
		A ————— B	Geoloogilise läbilõike joon	
			Maaüksuse piir, tunnus, nimi	
			Maapinna samakõrgusjoon	
			Kasuliku kihi (mäeeraldise) lamami samakõrgusjoon	
			Kukemetsa liivamaardla varuploki piir, ploki nr, varukategooria	

Märkus: topositustsioon seisuga 22.12.2025. Läänepiiril asub tegutsev Kukemetsa kruusakarjäär. (kaevandamise luba nr L.MK/321416, Kaevandamise loa omanik Hanso MK OÜ).

KUKEMETSA V LIIVAKARJÄÄRI PLAAN M 1:1000		Graafiline lisa 1
Töö:	Kukemetsa V liivakarjääri kaevandamise loa pikendamise taotlus	Töö nr 26-985
Asukoht:	Tartu maakond, Tartu vald, Kukemetsa liivamaardla	0 10 20 40 m
Tellija:	Suuremäe Karjäär OÜ Address: Näituse 21, 50409 Tartu e-mail: kristerkaasik@gmail.com; tel 5071563	Tellija esindaja: Krister Kaasik
MAAVARAUURINGUD OÜ Reg. nr 14346587		August 2026
Koostas ja toimetas:	dipl. geoloogiansener Ain Pöldvere, e-mail: ain.poldvere@gmail.com tel. 5104753	Allkiri: