


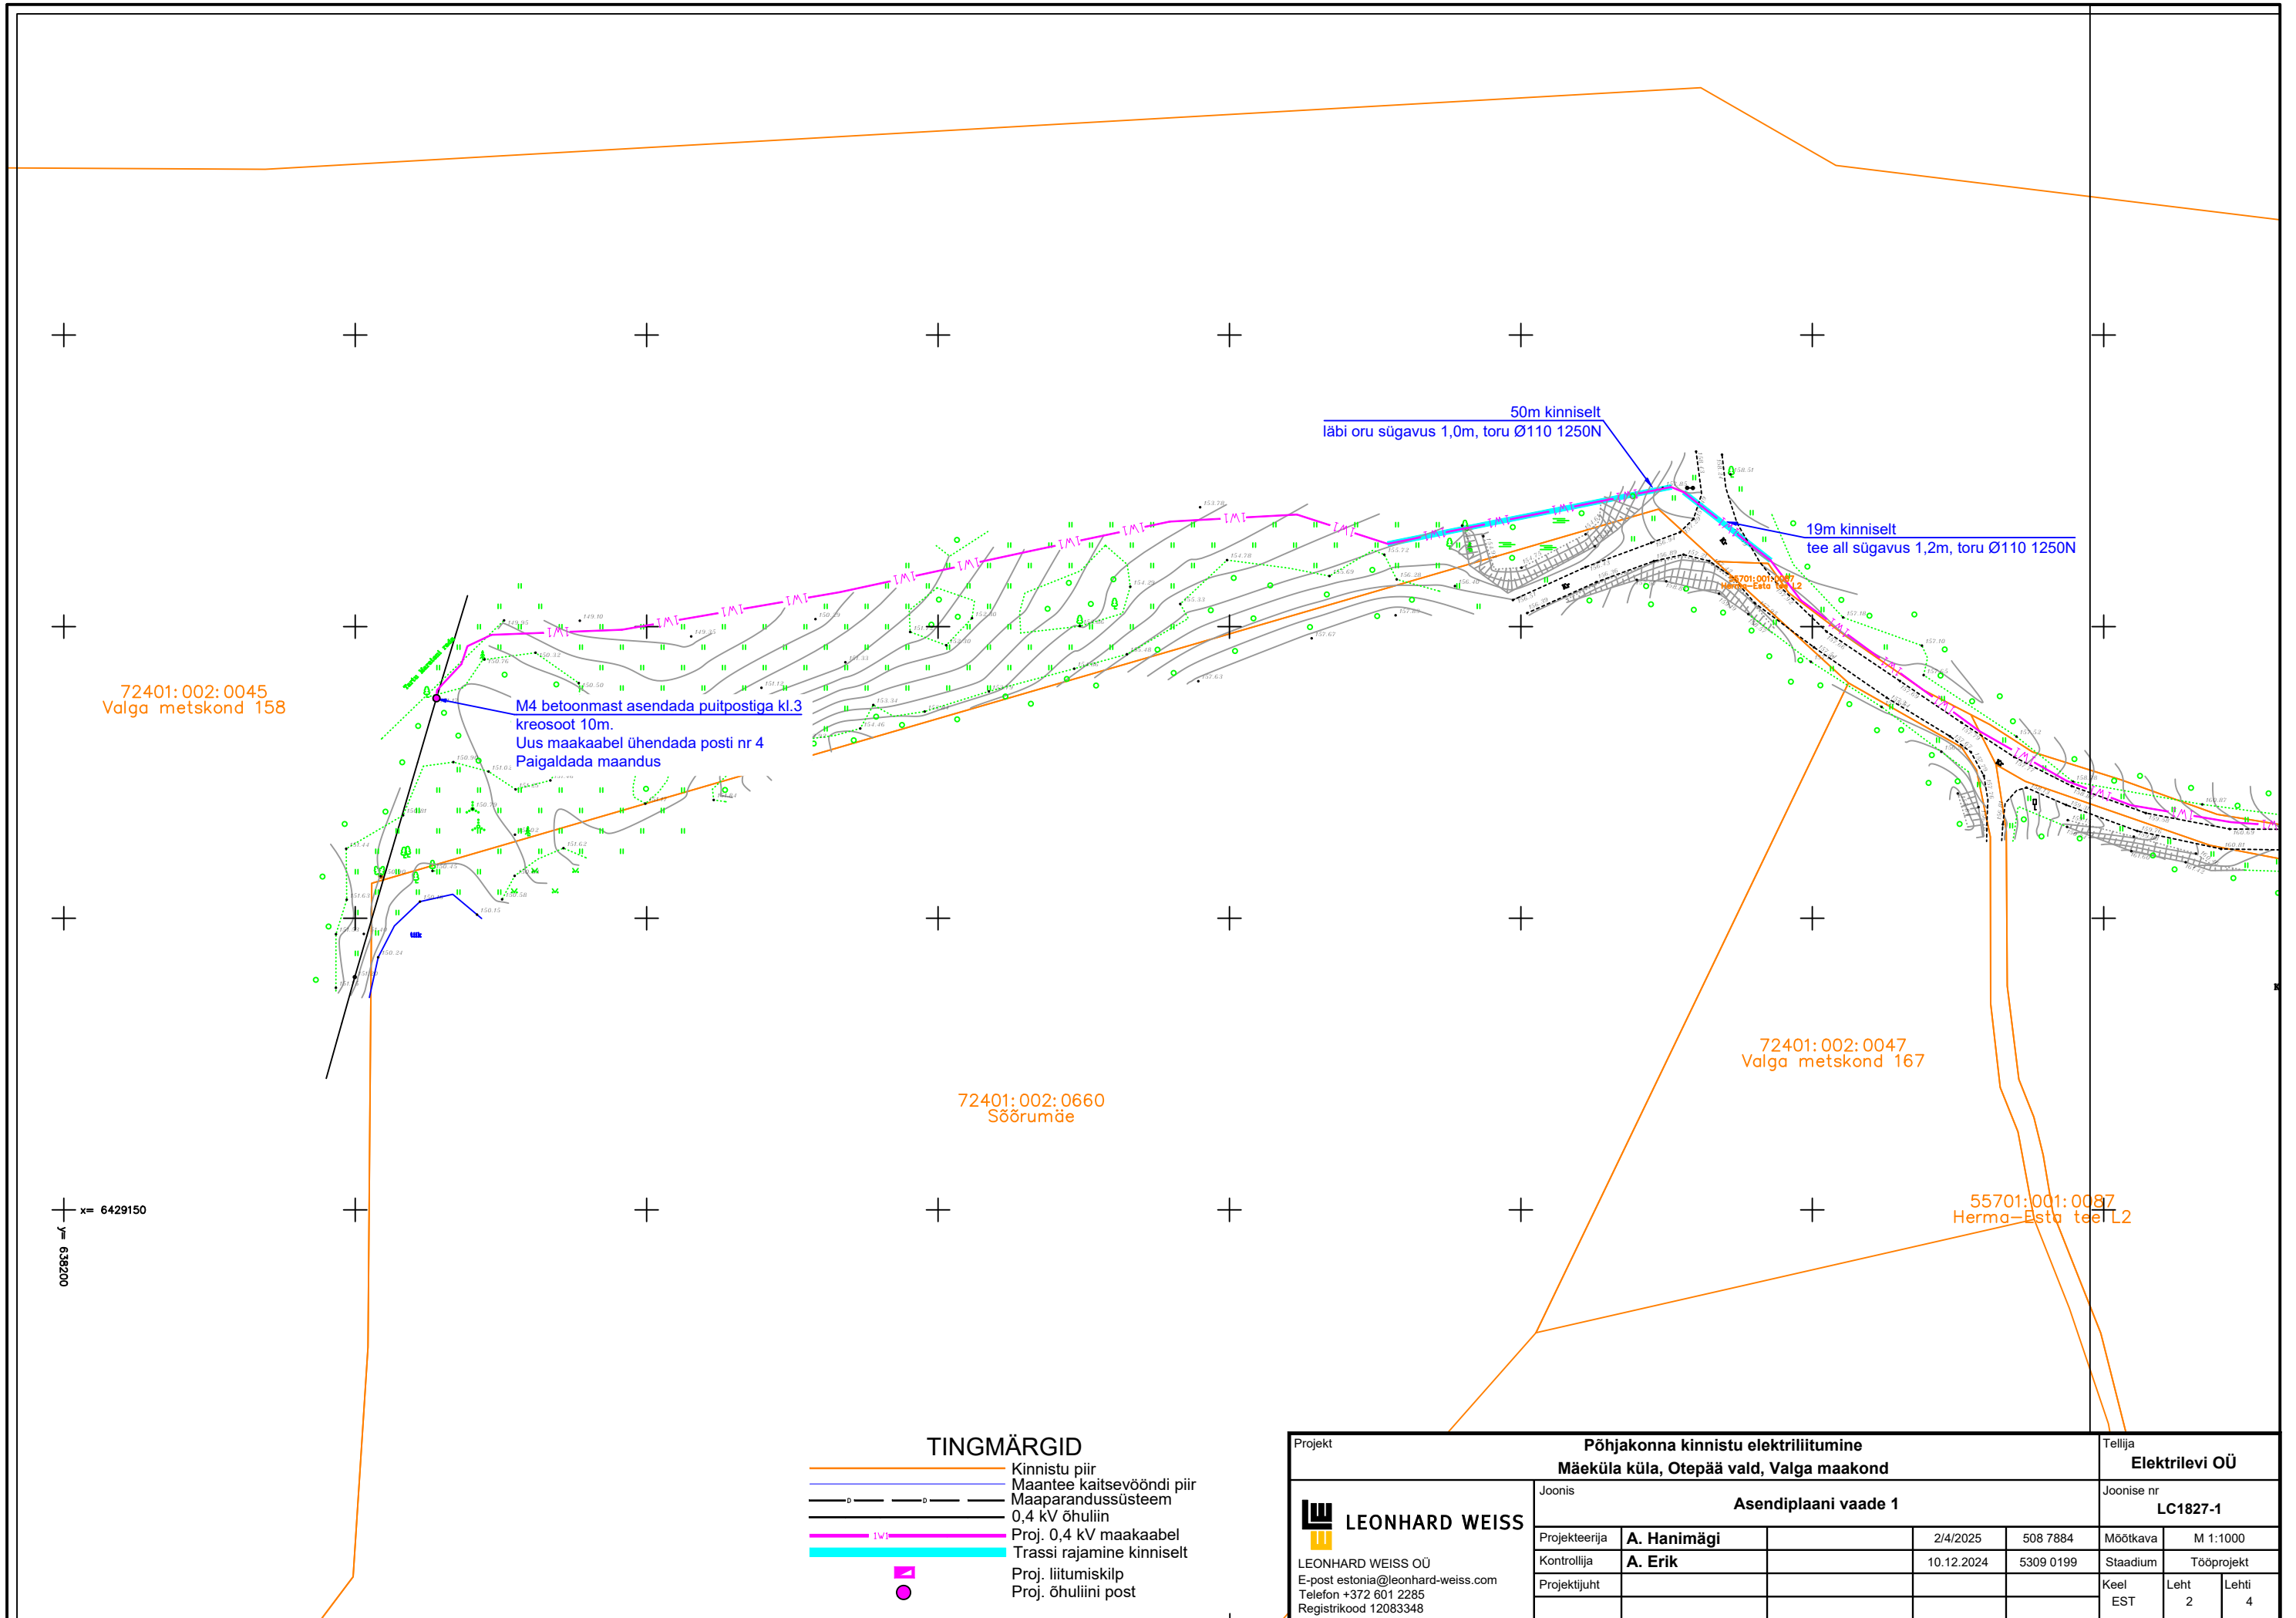

TINGMÄRGID

- Kinnistu piir
- Maantee kaitsevööndi piir
- Maaparandussüsteem
- 0,4 kV õhuliin
- Proj. 0,4 kV maakaabel
- Trassi rajamine kinniselt
- Proj. liitumiskilp
- Proj. õhuliini post

Projekt						Põhjakonna kinnistu elektriliitumine						Tellija		
						Mäeküla küla, Otepää vald, Valga maakond						Elektrilevi OÜ		
						Joonis						Joonise nr		
						Asendiplaani vaade 1						LC1827-1		
						Projekteerija	A. Hanimägi		2/4/2025	508 7884	Mõõtkava	M 1:1000		
						Kontrollija	A. Erik		10.12.2024	5309 0199	Staadium	Tööprojekt		
						Projekti juht					Keel	Leht	Lehti	
											EST	2	4	