


TUGIJOONIS

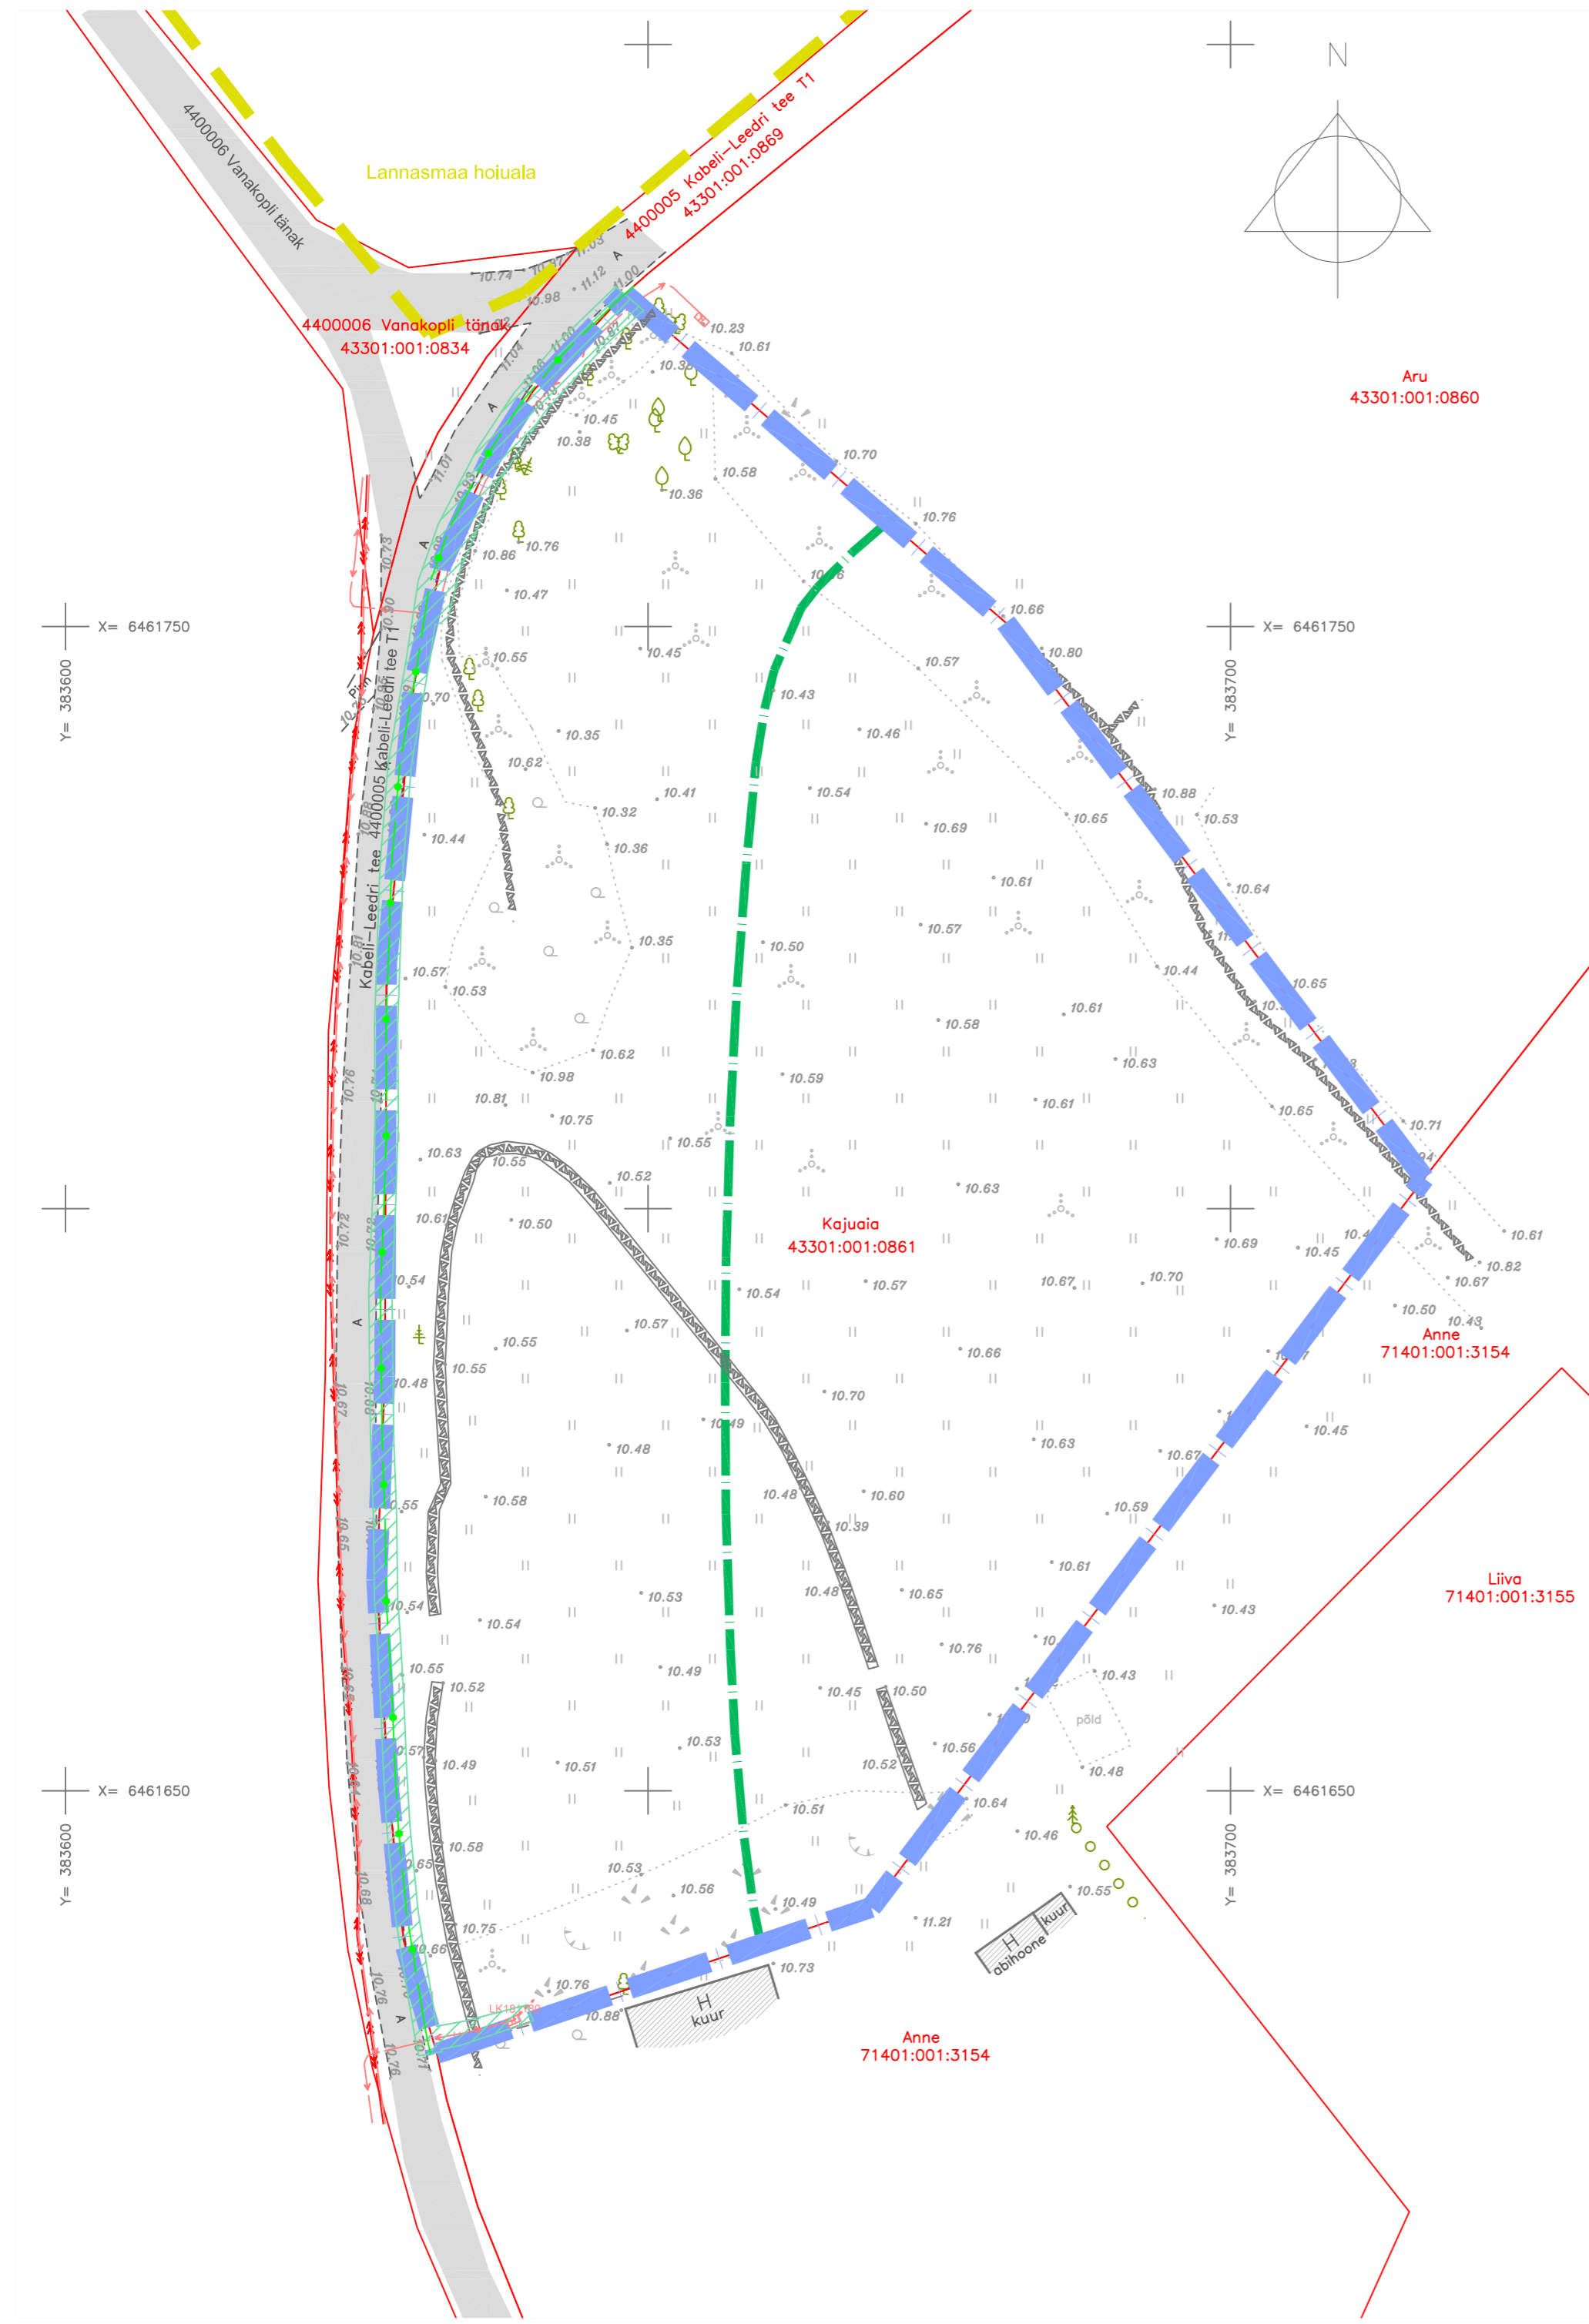

LEPPEMÄRGID:

OLEMASOLEV SITUATSIOON

	PLAN. ALA PIIR
	KATASTRÜKSUSTE PIIRID
	OLEMASOLEV MAANTEE
	OLEMASOLEVAD TEED
	SEADUSJÄRGNE TEEKAITSEVÕONDI PIIR
	LANNASMAA HOIUALA PIIR
	OLEMASOLEV 10 KV MAAKAABEL
	OLEMASOLEV 0,4 KV MAAKAABELLIIN
	OLEMASOLEV SIDEKAABEL
	OLEMASOLEV SIDEKANAL
	OLEMASOLEV ELEKTRIKAPP
	OLEMASOLEVA TEHNORAJATISE KITSENDUSE ALA
	OLEMASOLEV HOONE
	OLEMASOLEV KIVIAED

- MÄRKUSED:
1. ALUSPLAANINA KASUTATUD KLOTOID OÜ POOLT SEPTEMBRIS 2023 MÕODISTATUD GEODEETILIST ALUSPLAANI, TÖO NR 59-23-G.
 2. JOONISTE JUURDE KUULUB LAHUTAMATU OSANA SELETUSKIRI.
 3. JOONISTE VÄLJATRÜKID ON VALGUS- JA NIISKUSTUNDLIKUD.

Töö nr.		Planeerigu koostamise korraldaja:		
431223		SAAREMAA VALLAVALITSUS		
		Huvitatud isik:		
		JAANIKA TIITSON		
PROJEKTUJUHT	I. HIMMIST	STAAD.	LEHT	LEHTI
		PLAN.	2	3
PLANEERIJ	P. HEIN	SAARE MAAKOND SAAREMAA VALD LEEDRI KÜLA KAJUAIA DETAILPLANEERING		
Kuupäev	21.02.2024			
M 1:500		TUGIJOONIS		
		MKA tegevusluba PT 210/2005 MTR: EEP003326; ELK000027 EL10207096-0001; EP10207096-0001 Klotoid OÜ Reg kood 10207096 Rohu 5, Kuressaare 93819 453 3723 / 506 4489 klotoid@klotoid.ee / www.klotoid.ee		

