Isikliku kasutusõiguse seadmise plaan

IKÕ ala pos nr (plaanil)	Kinnistu registriosa nr	Katastriüksuse tunnus, nimi ja sihtotstarve	Asukoht riigitee (nr ja nimi) suhtes (lõigu algus ja lõpp km)	IKÕ ala pindala ruutmeetrites m^2
Pos 1	3829750	18502:004:0021; 22260 Vana-Kastre - Roiu tee L1; transpordimaa	22260 Vana-Kastre-Roiu tee L1; ristumine 8,71 km	418
Pos 2	3829750	18502:004:0021; 22260 Vana-Kastre - Roiu tee L1; transpordimaa	22260 Vana-Kastre-Roiu tee L1; kulgemine kaitsevööndis 8,52-8,71 km	418

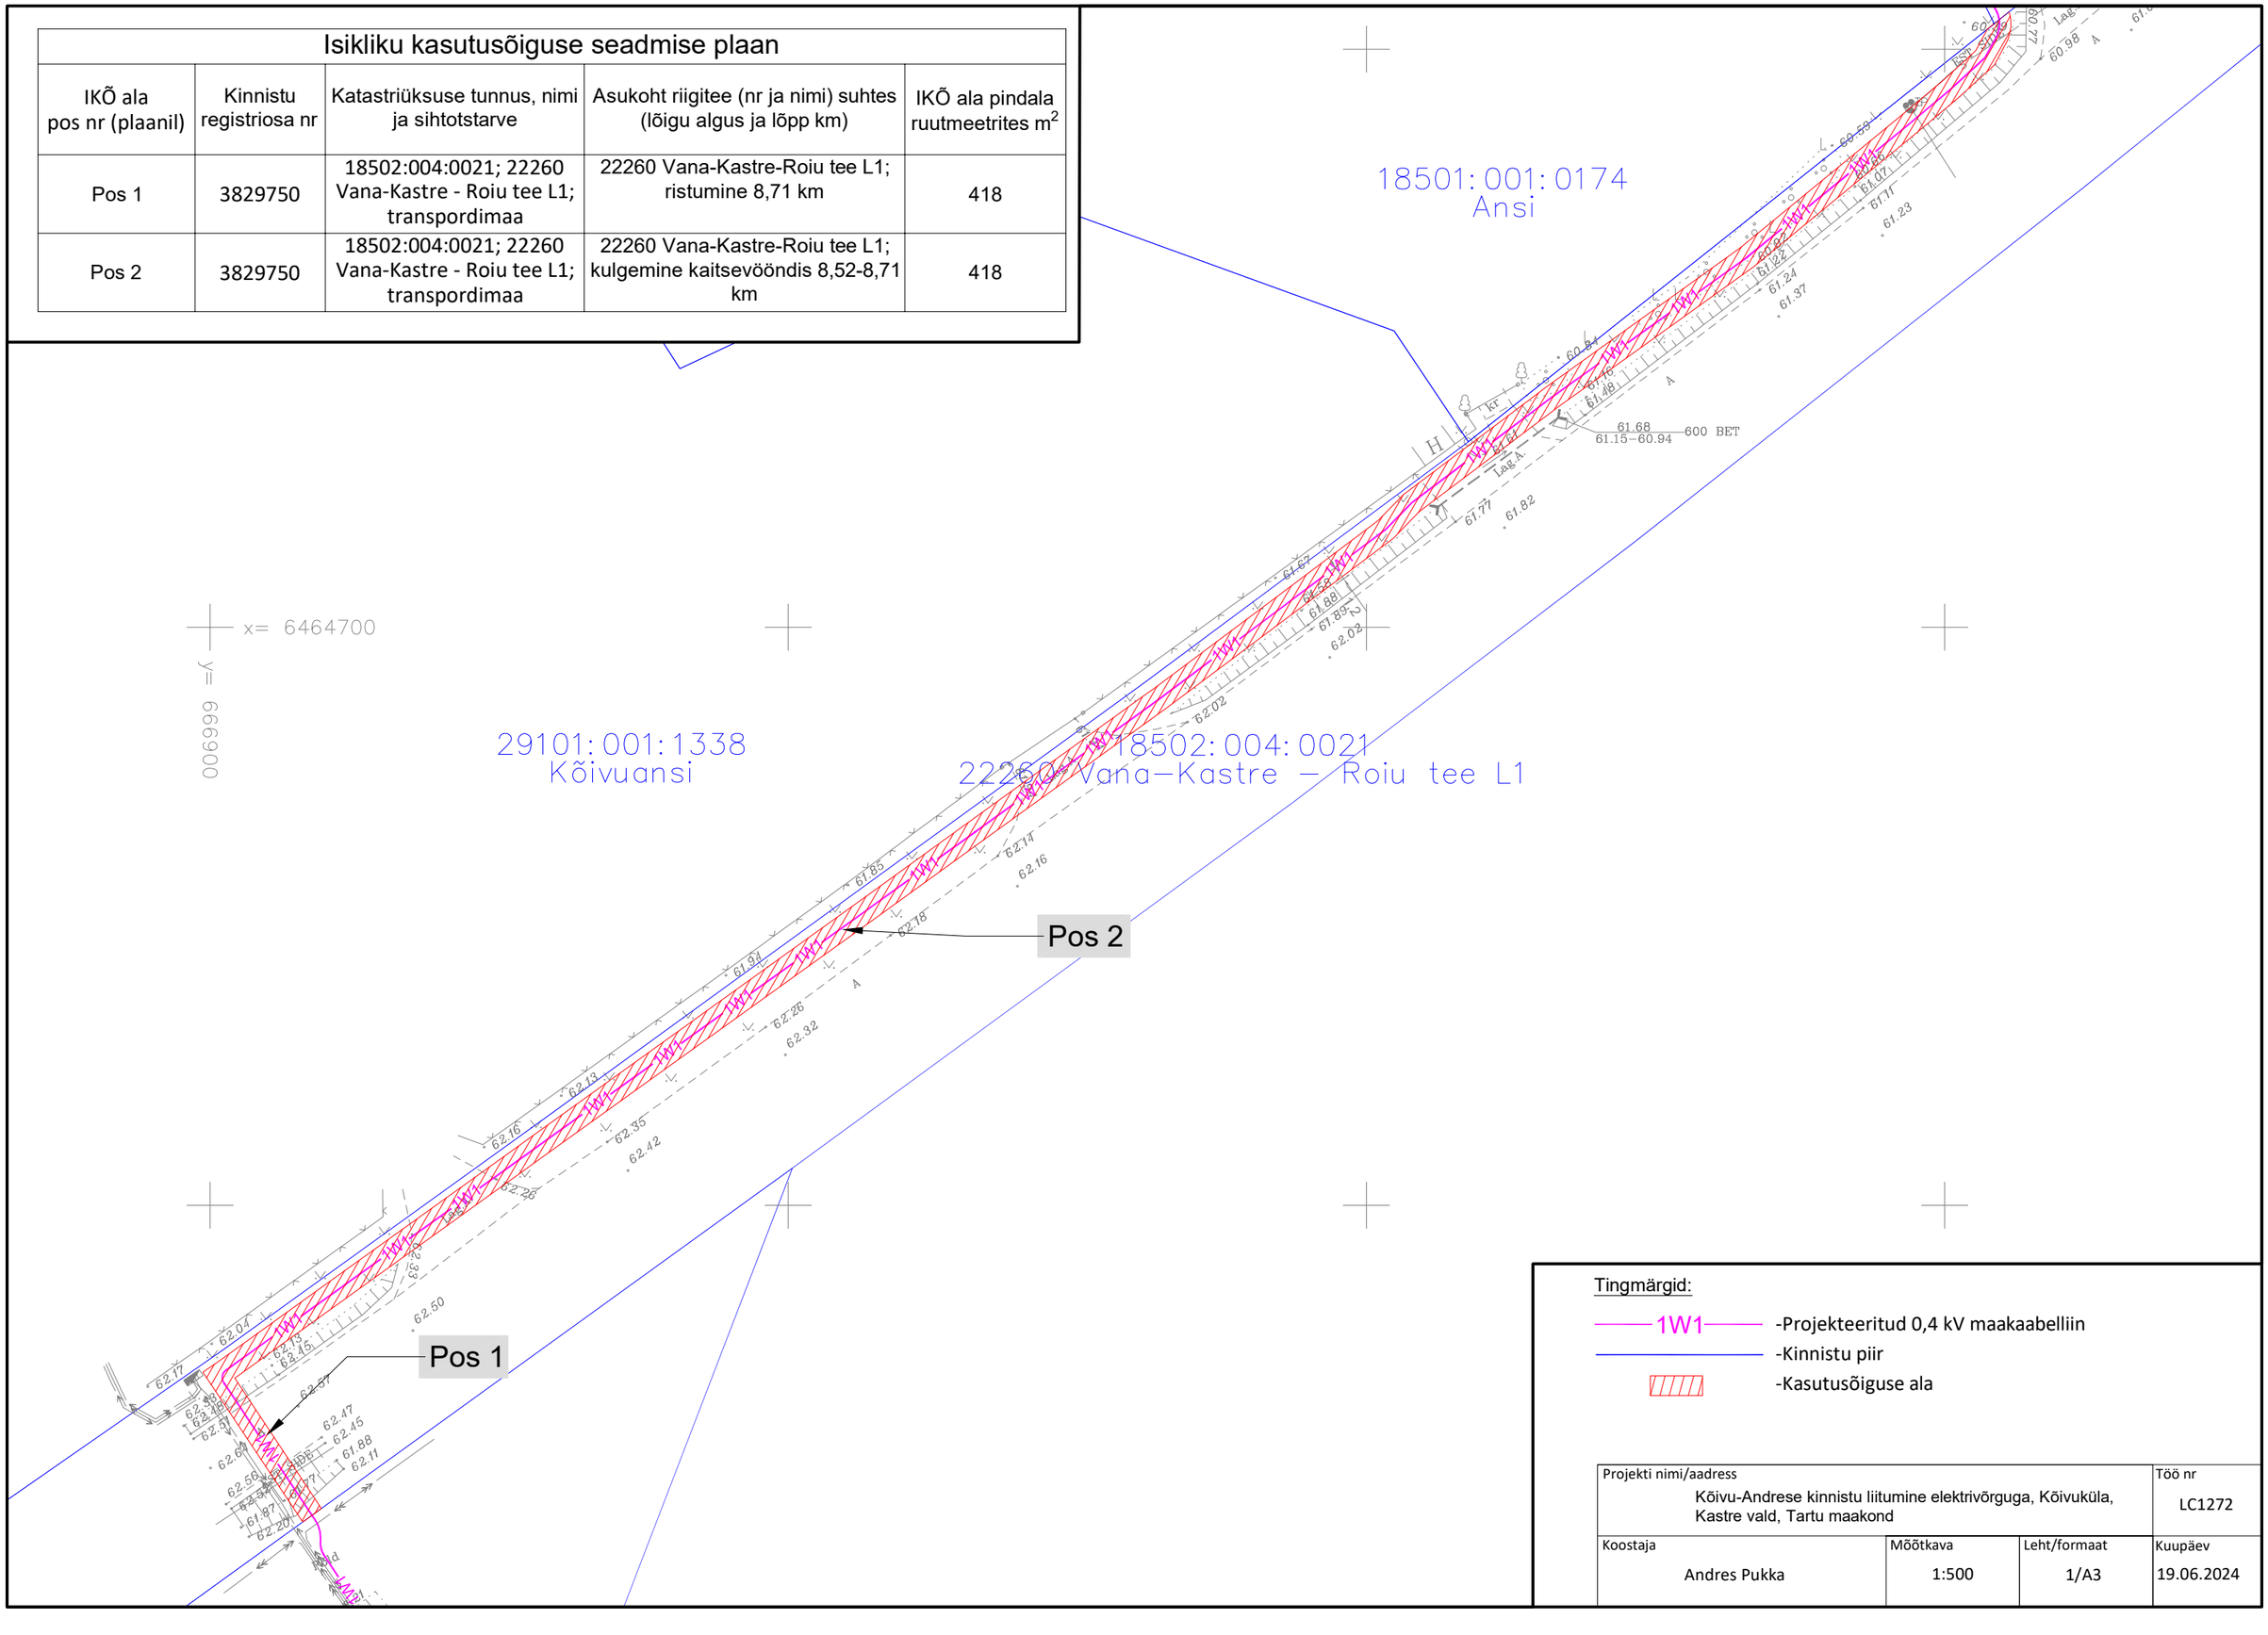

Tingmärgid:

1W1 -Projekteeritud 0,4 kV maakaabelliin

-Kinnistu piir

-Kasutusõiguse ala

Projekti nimi/aadress			Töö nr
Kõivu-Andrese kinnistu liitumine elektrivõrguga, Kõivuküla, Kastre vald, Tartu maakond			LC1272
Koostaja	Mõõtkava	Leht/formaat	Kuupäev
Andres Pukka	1:500	1/A3	19.06.2024