


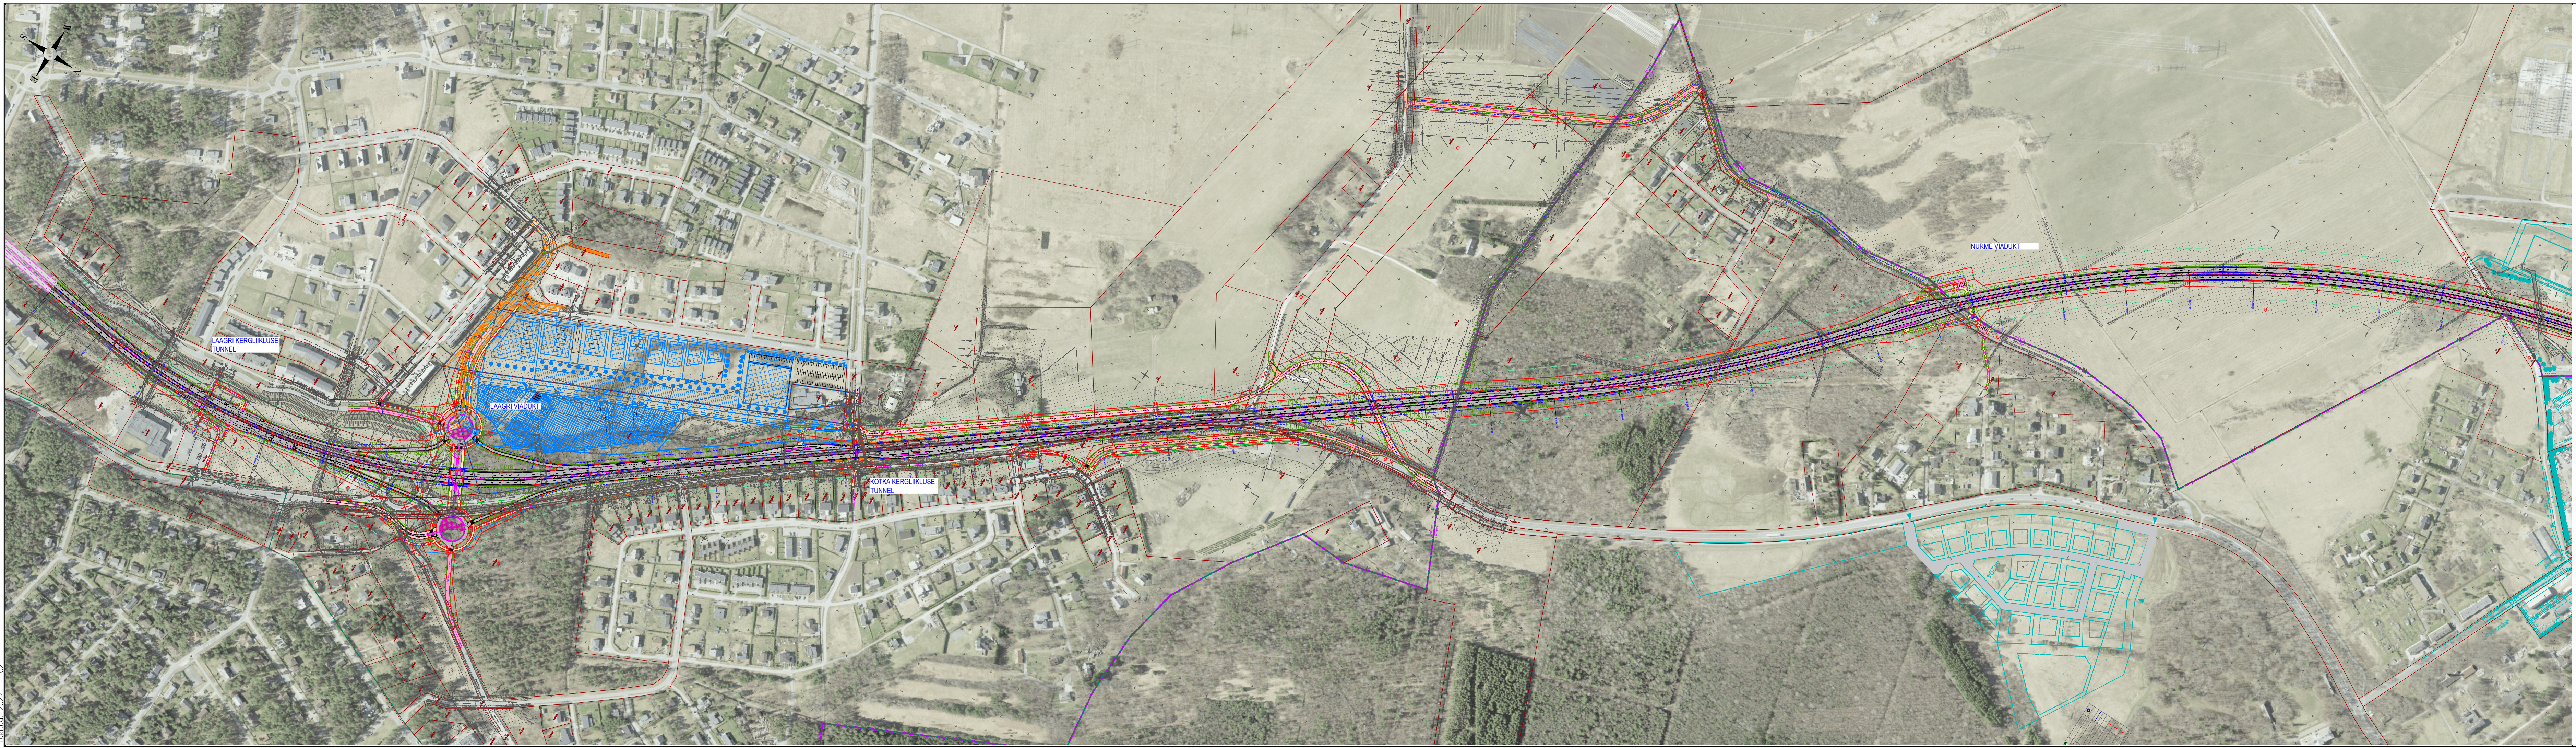

Tuukilud: 2022-12-02

		Reg kood: 12432118 Tähti 78, 50410 Tartu info@roadplan.ee www.roadplan.ee		Töö nimetus ja osa Riigitee 8 Tallinn-Paldiski km 11,0-14,0 Tahetorni-Harku lõik ja Harku entasandiline ristmik	
Projekti juht Indrek Oden		Projekti juht Edgar Berman		Objekti asukoht Harku vald, Saue vald, Harju maa	
Projekteerija Priidu Kooskora		Vastutav isik Priidu Kooskora		Joonise nimetus Üldskeem (Juuliku-Tabasalu ühendustee)	
Töö nr 21059		Joonise nr 1.2.1		Stadium Eelprojekt	Mõõtkava 1:4000
				Kuupäev 02.12.2022	