


Rumporanna detailplaneering
Rumpo külas Vormsi vallas läänemaal
Tugiplaan M 1:1000

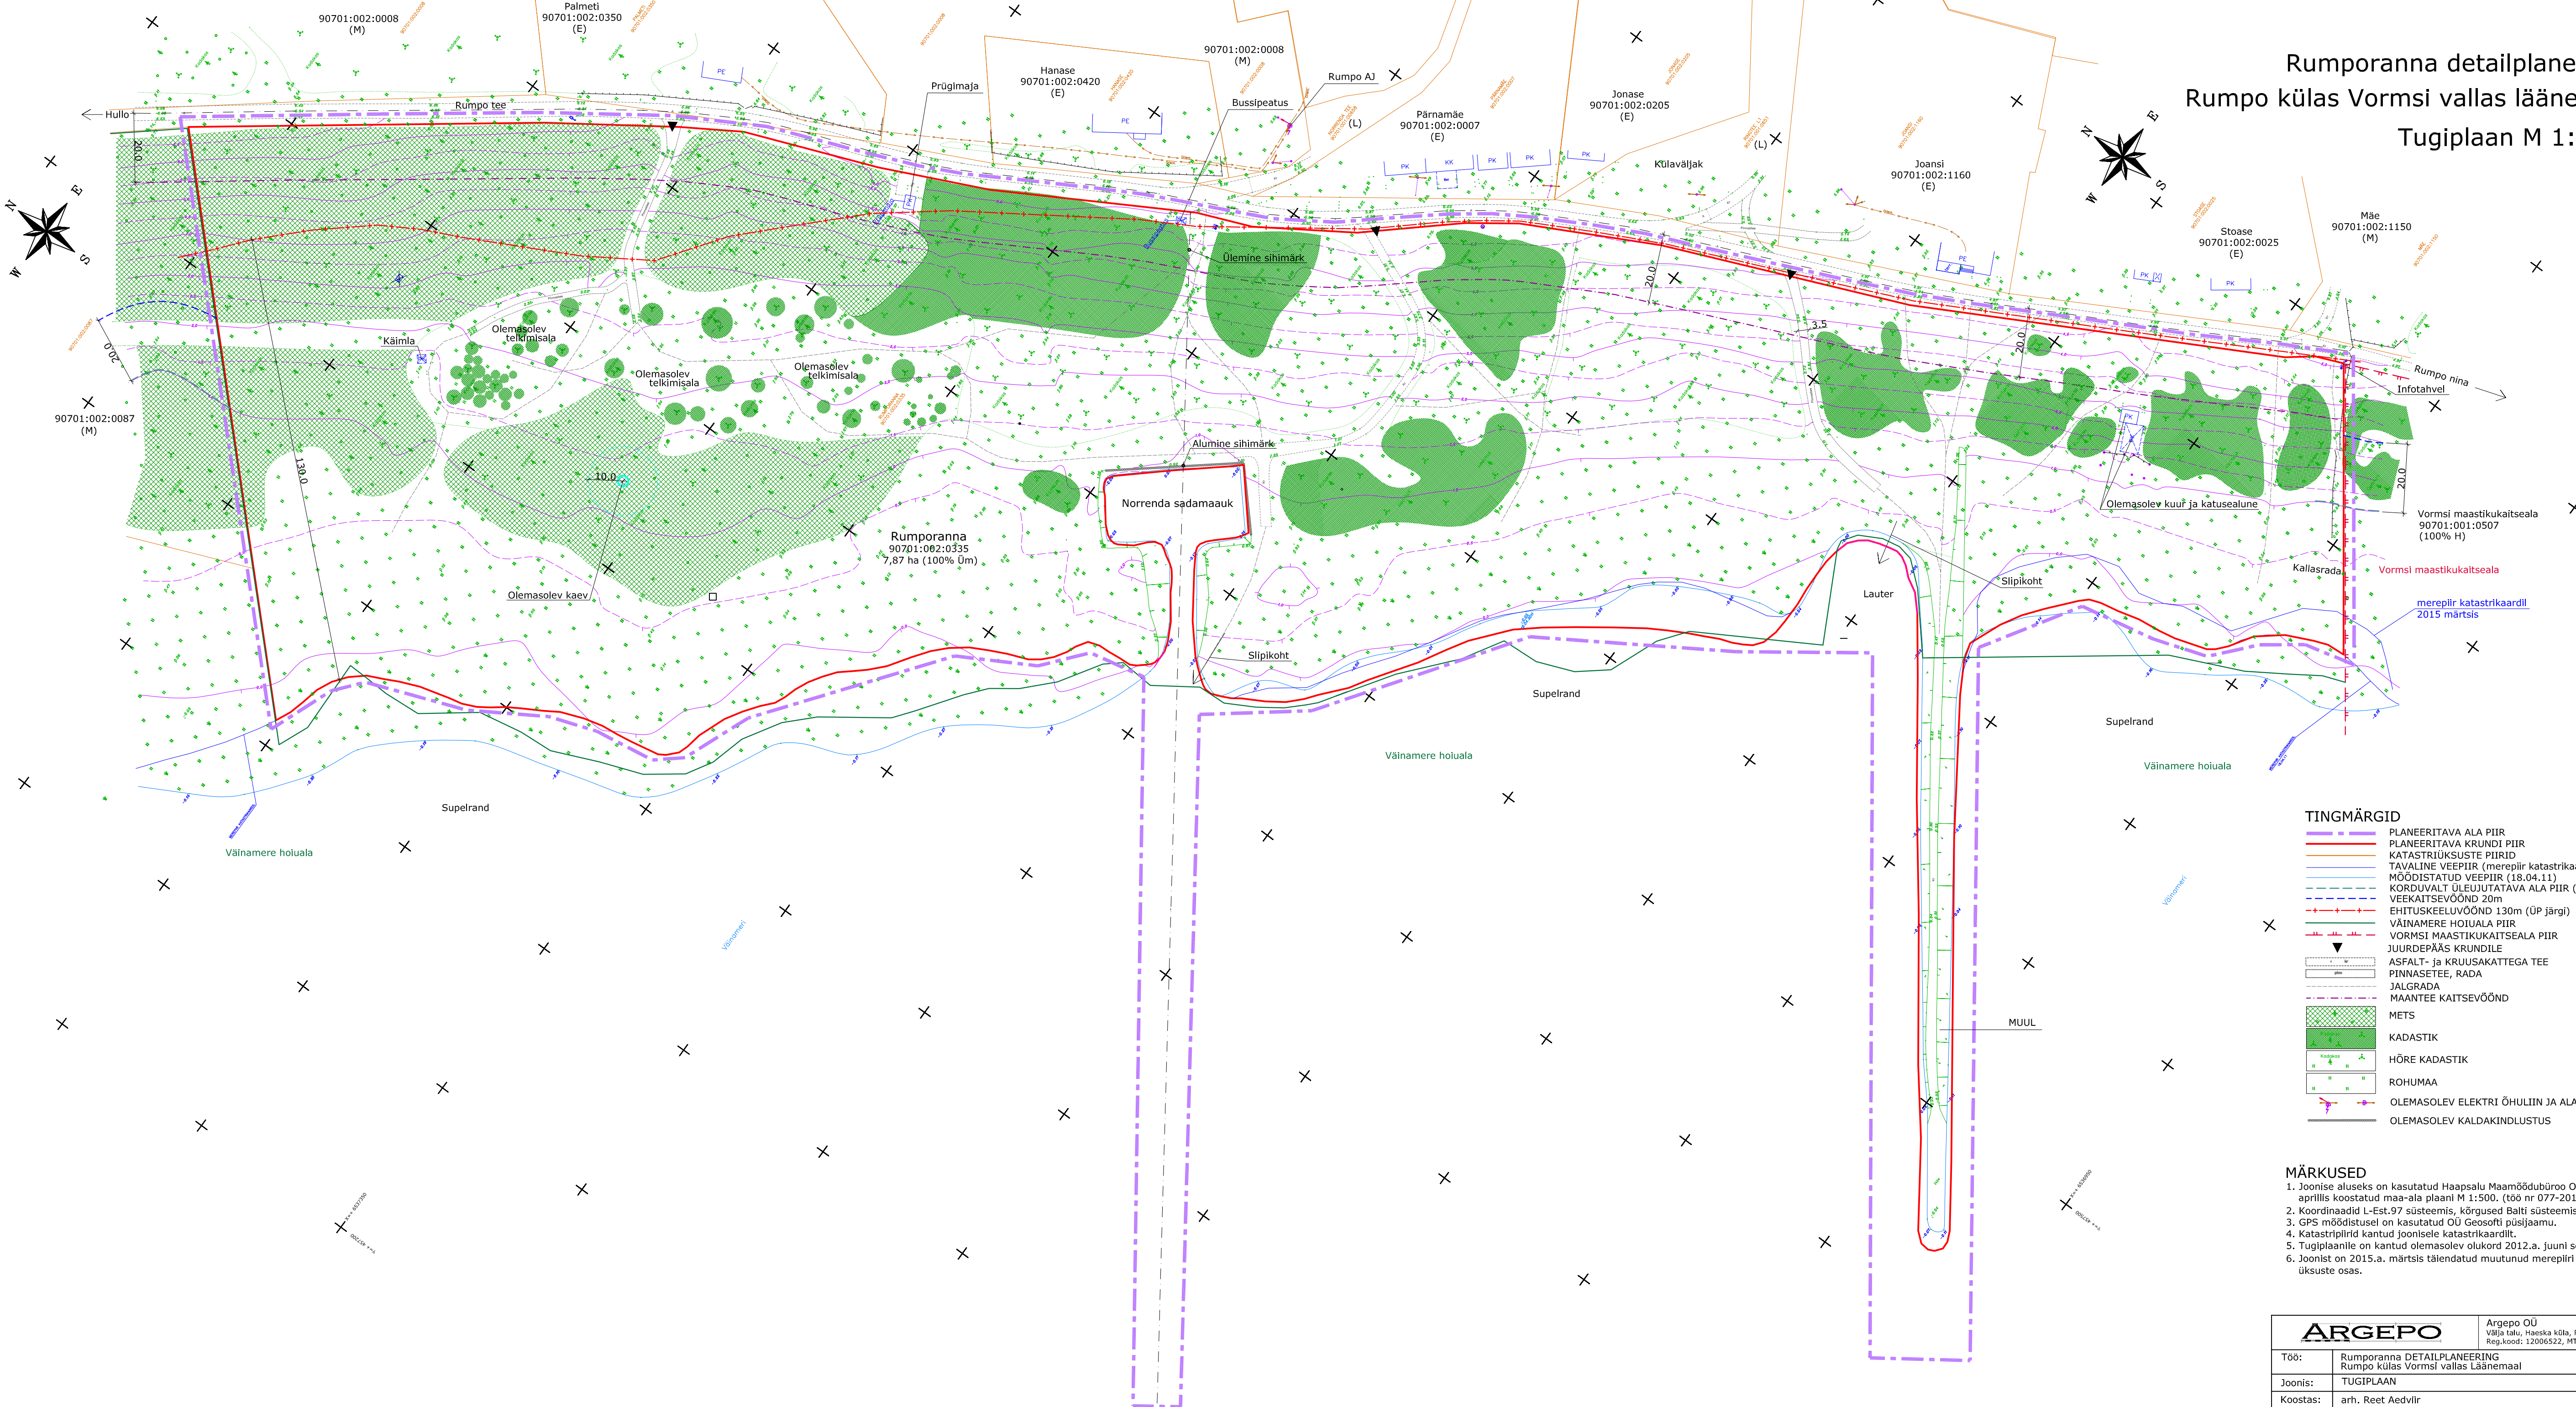

TINGMÄRGID

- PLANEERITAVA ALA PIIR
- PLANEERITAVA KRUNDI PIIR
- KATASTRÜKSUSTE PIIRID
- TAVALINE VEEPIIR (merepiir katastrikaardil)
- MÕÖDISTATUD VEEPIIR (18.04.11)
- KÕRDUVALT ÜLEJUTATAVA ALA PIIR (1m joon)
- VEEKAITSEVÕÕND 20m
- EHITUSKEELUVÕÕND 130m (ÜP järgi)
- VÄINAMERE HOIUALA PIIR
- VORMSI MAASTIKUKAITSEALA PIIR
- JUURDEPÄÄS KRUNDILE
- ASFALT- ja KRUUSAKATTEGA TEE
- JALGRADA
- MAANTEE KAITSEVÕÕND
- METS
- KADASTIK
- HÕRE KADASTIK
- ROHUMAA
- OLEMASOLEV ELEKTRI ÕHULIIN JA ALAJAAM
- OLEMASOLEV KALDAKINDLUSTUS

MÄRKUSED

- Joonise aluseks on kasutatud Haapsalu Maamõõdubüroo OÜ poolt 2011.a. aprillis koostatud maa-ala plaani M 1:500. (töö nr 077-2011).
- Koordinaadid L-Est.97 süsteemis, kõrgused Balti süsteemis.
- GPS mõõdistusel on kasutatud OÜ Geosofti püsijaamu.
- Katastripiiride kantud joonisele katastrikaardilt.
- Tugiplaanile on kantud olemasolev olukord 2012.a. juuni seisuga.
- Joonist on 2015.a. märtsis täiendatud muutunud merepiirli ja katastriüksuste osas.

ARGEPO

Argepo OÜ
Välja talu, Haeska küla, Ridala vald, Läänemaa 90407
Reg.kood: 12006522, MTR: EEP002010, tel. 5054782

Töö:	Rumporanna DETAILPLANEERING	A-15-12
Joonis:	Rumpo külas Vormsi vallas Läänemaal TUGIPLAAN	M 1:1000
Koostas:	arh. Reet Aedvīr	Nr. 4