


Rumporanna detailplaneering  
Rumpo külas Vormsi vallas läänemaal  
Põhijoonis M 1:1000

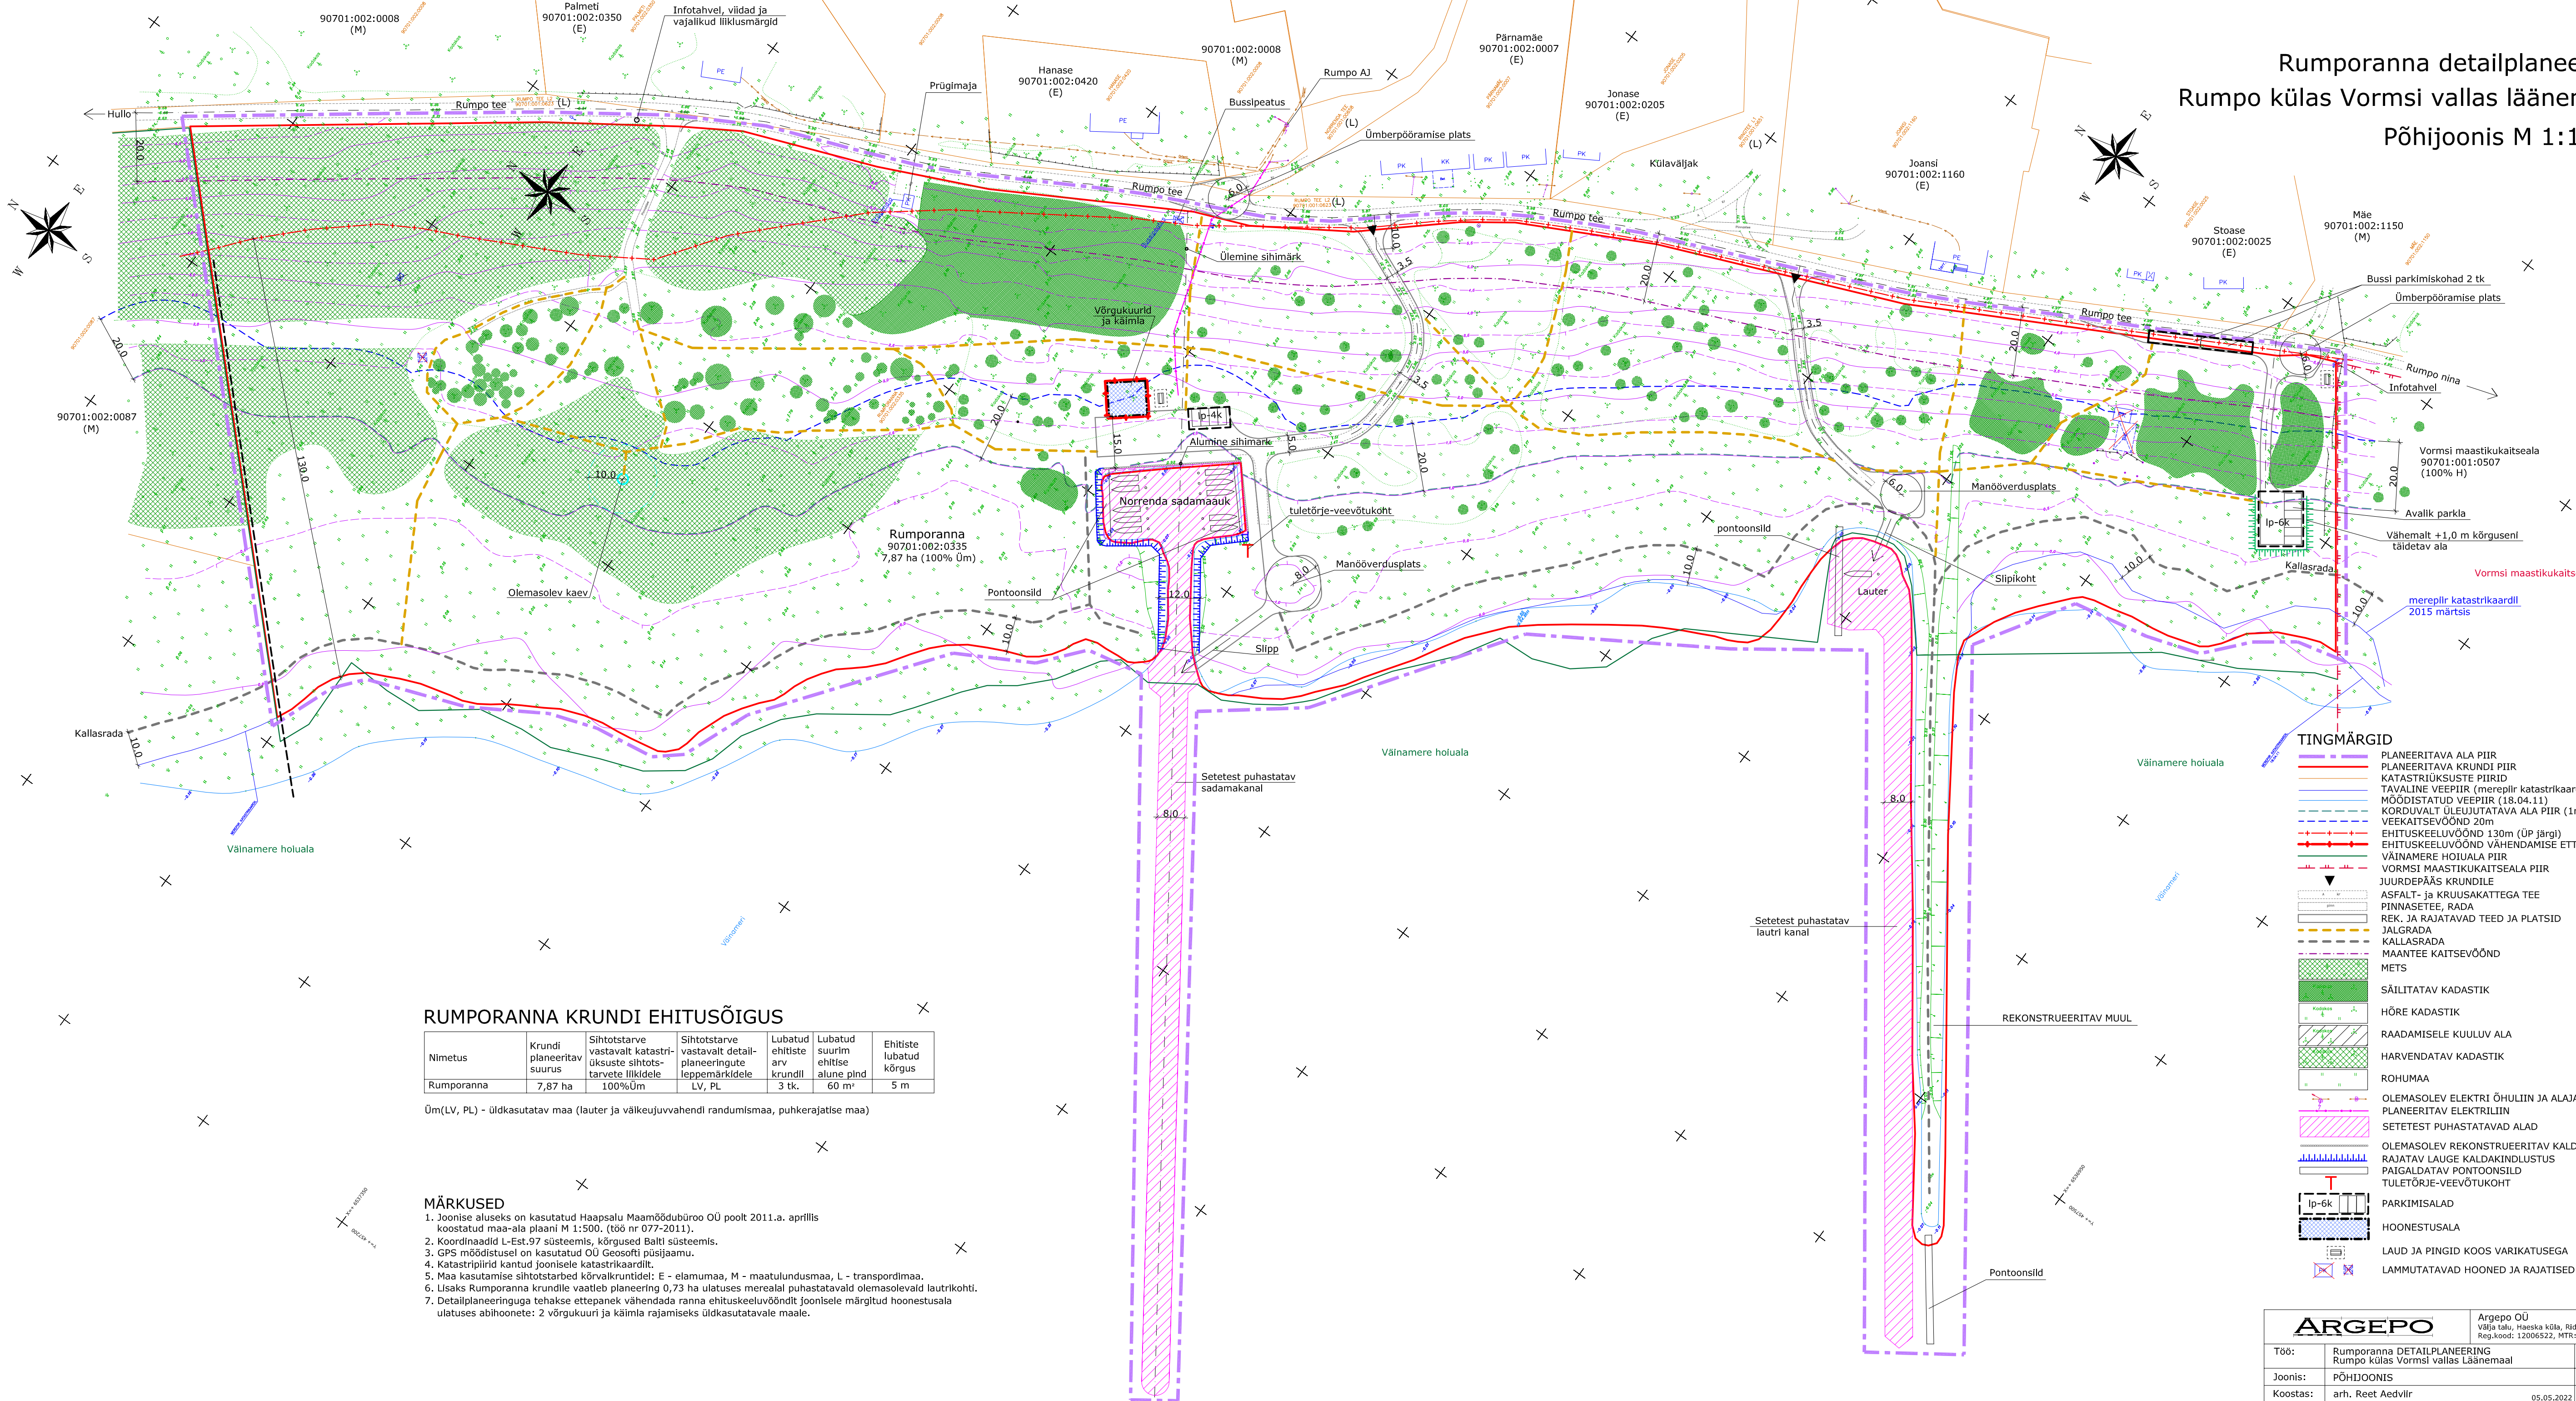

RUMPORANNA KRUNDI EHITUSÕIGUS

Nimetus	Krundi planeeritav suurus	Sihtotstarve vastavalt katastriüksuste sihtotstarvete liikidele	Sihtotstarve vastavalt detailplaneeringute leppemärkidele	Lubatud ehitiste arv krundil	Lubatud suurim ehitise alune pind	Ehitiste lubatud kõrgus
Rumporanna	7,87 ha	100%Üm	LV, PL	3 tk.	60 m²	5 m

Üm(LV, PL) - üldkasutatav maa (lauter ja väikeujuvvahendi randumismaa, puhkerajatis maa)

MÄRKUSED

- Joonise aluseks on kasutatud Haapsalu Maamõõdubüroo OÜ poolt 2011.a. aprillis koostatud maa-ala plaani M 1:500, (töö nr 077-2011).
- Koordinaadid L-Est.97 süsteemis, kõrgused Balti süsteemis.
- GPS mõõdistusel on kasutatud OÜ Geosofti püsijaamu.
- Katastripiirid kantud joonisele katastrikaardilt.
- Maa kasutamise sihtotstarbed kõrvalkruntidel: E - elumumaa, M - maatulundusmaa, L - transpordimaa.
- Lisaks Rumporanna krundile vaatieb planeering 0,73 ha ulatuses merealal puhastatavaid olemasolevaid lautrikohti.
- Detailplaneeringuga tehakse ettepanek vähendada ranna ehituskeeluvööndit joonisele märgitud hoonestusala ulatuses abihoonete: 2 võrgukuuri ja käimla rajamiseks üldkasutatavale maale.

TINGMÄRGID

- PLANEERITAVA ALA PIIR
- PLANEERITAVA KRUNDI PIIR
- KATASTRILISTE PIIRID
- TAVALINE VEEPIIR (merepiir katastrikaardil)
- MÕÕDISTATUD VEEPIIR (18.04.11)
- KORDUVALT ÜLEJUTATAVA ALA PIIR (1m joon)
- VEEKAITSEVÖÖND 20m
- EHITUSKEELUVÖÖND 130m (ÜP järgi)
- EHITUSKEELUVÖÖND VÄHENDAMISE ETTEPANEK
- VÄINAMERE HOIUALA PIIR
- VORMSI MAASTIKUKAITSEALA PIIR
- JUURDEPÄÄS KRUNDILE
- ASFALT- JA KRUUSAKATTEGA TEE
- PINNASETTEE, RADA
- REK. JA RAJATAVAD TEED JA PLATSID
- JALGRADA
- KALLASRADA
- MAANTEE KAITSEVÖÖND
- METS
- SÄILITATAV KADASTIK
- HÕRE KADASTIK
- RAADAMISELE KUULUV ALA
- HARVENDATAV KADASTIK
- ROHUMAA
- OLEMASOLEV ELEKTRI ÕHULIIN JA ALAJAAM
- PLANEERITAV ELEKTRILIIN
- SETETEST PUHASTATAVAD ALAD
- OLEMASOLEV REKONSTRUEERITAV KALDAKINDLUSTUS
- RAJATAV LAUGE KALDAKINDLUSTUS
- PAIGALDATAV PONTOONSIL
- TULETÖRJE-VEEVÖTUKOHT
- PARKIMISALAD
- HOONESTUSALA
- LAUD JA PINGID KOOS VARIKATUSEGA
- LAMMUTATAVAD HOONED JA RAJATISED

ARGEPO

Argepo OÜ  
Välja talu, Haeska küla, Rida valla, Läänemaa 90407  
Reg.kood: 12006522, MTR: EEP002010, tel. 5054782

Töö:	Rumporanna DETAILPLANEERING	A-15-12
Joonis:	PÕHIJOOINIS	M 1:1000
Koostas:	arh. Reet Aedvilr	05.05.2022 Nr. 5