
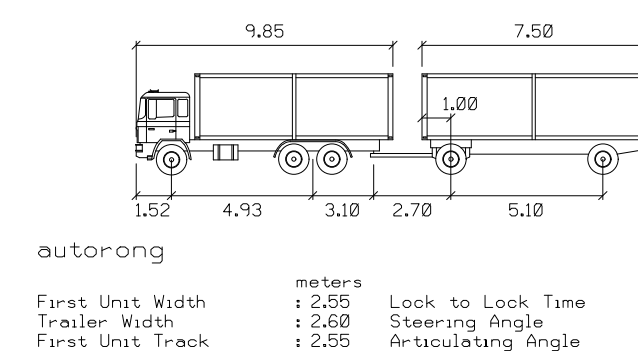


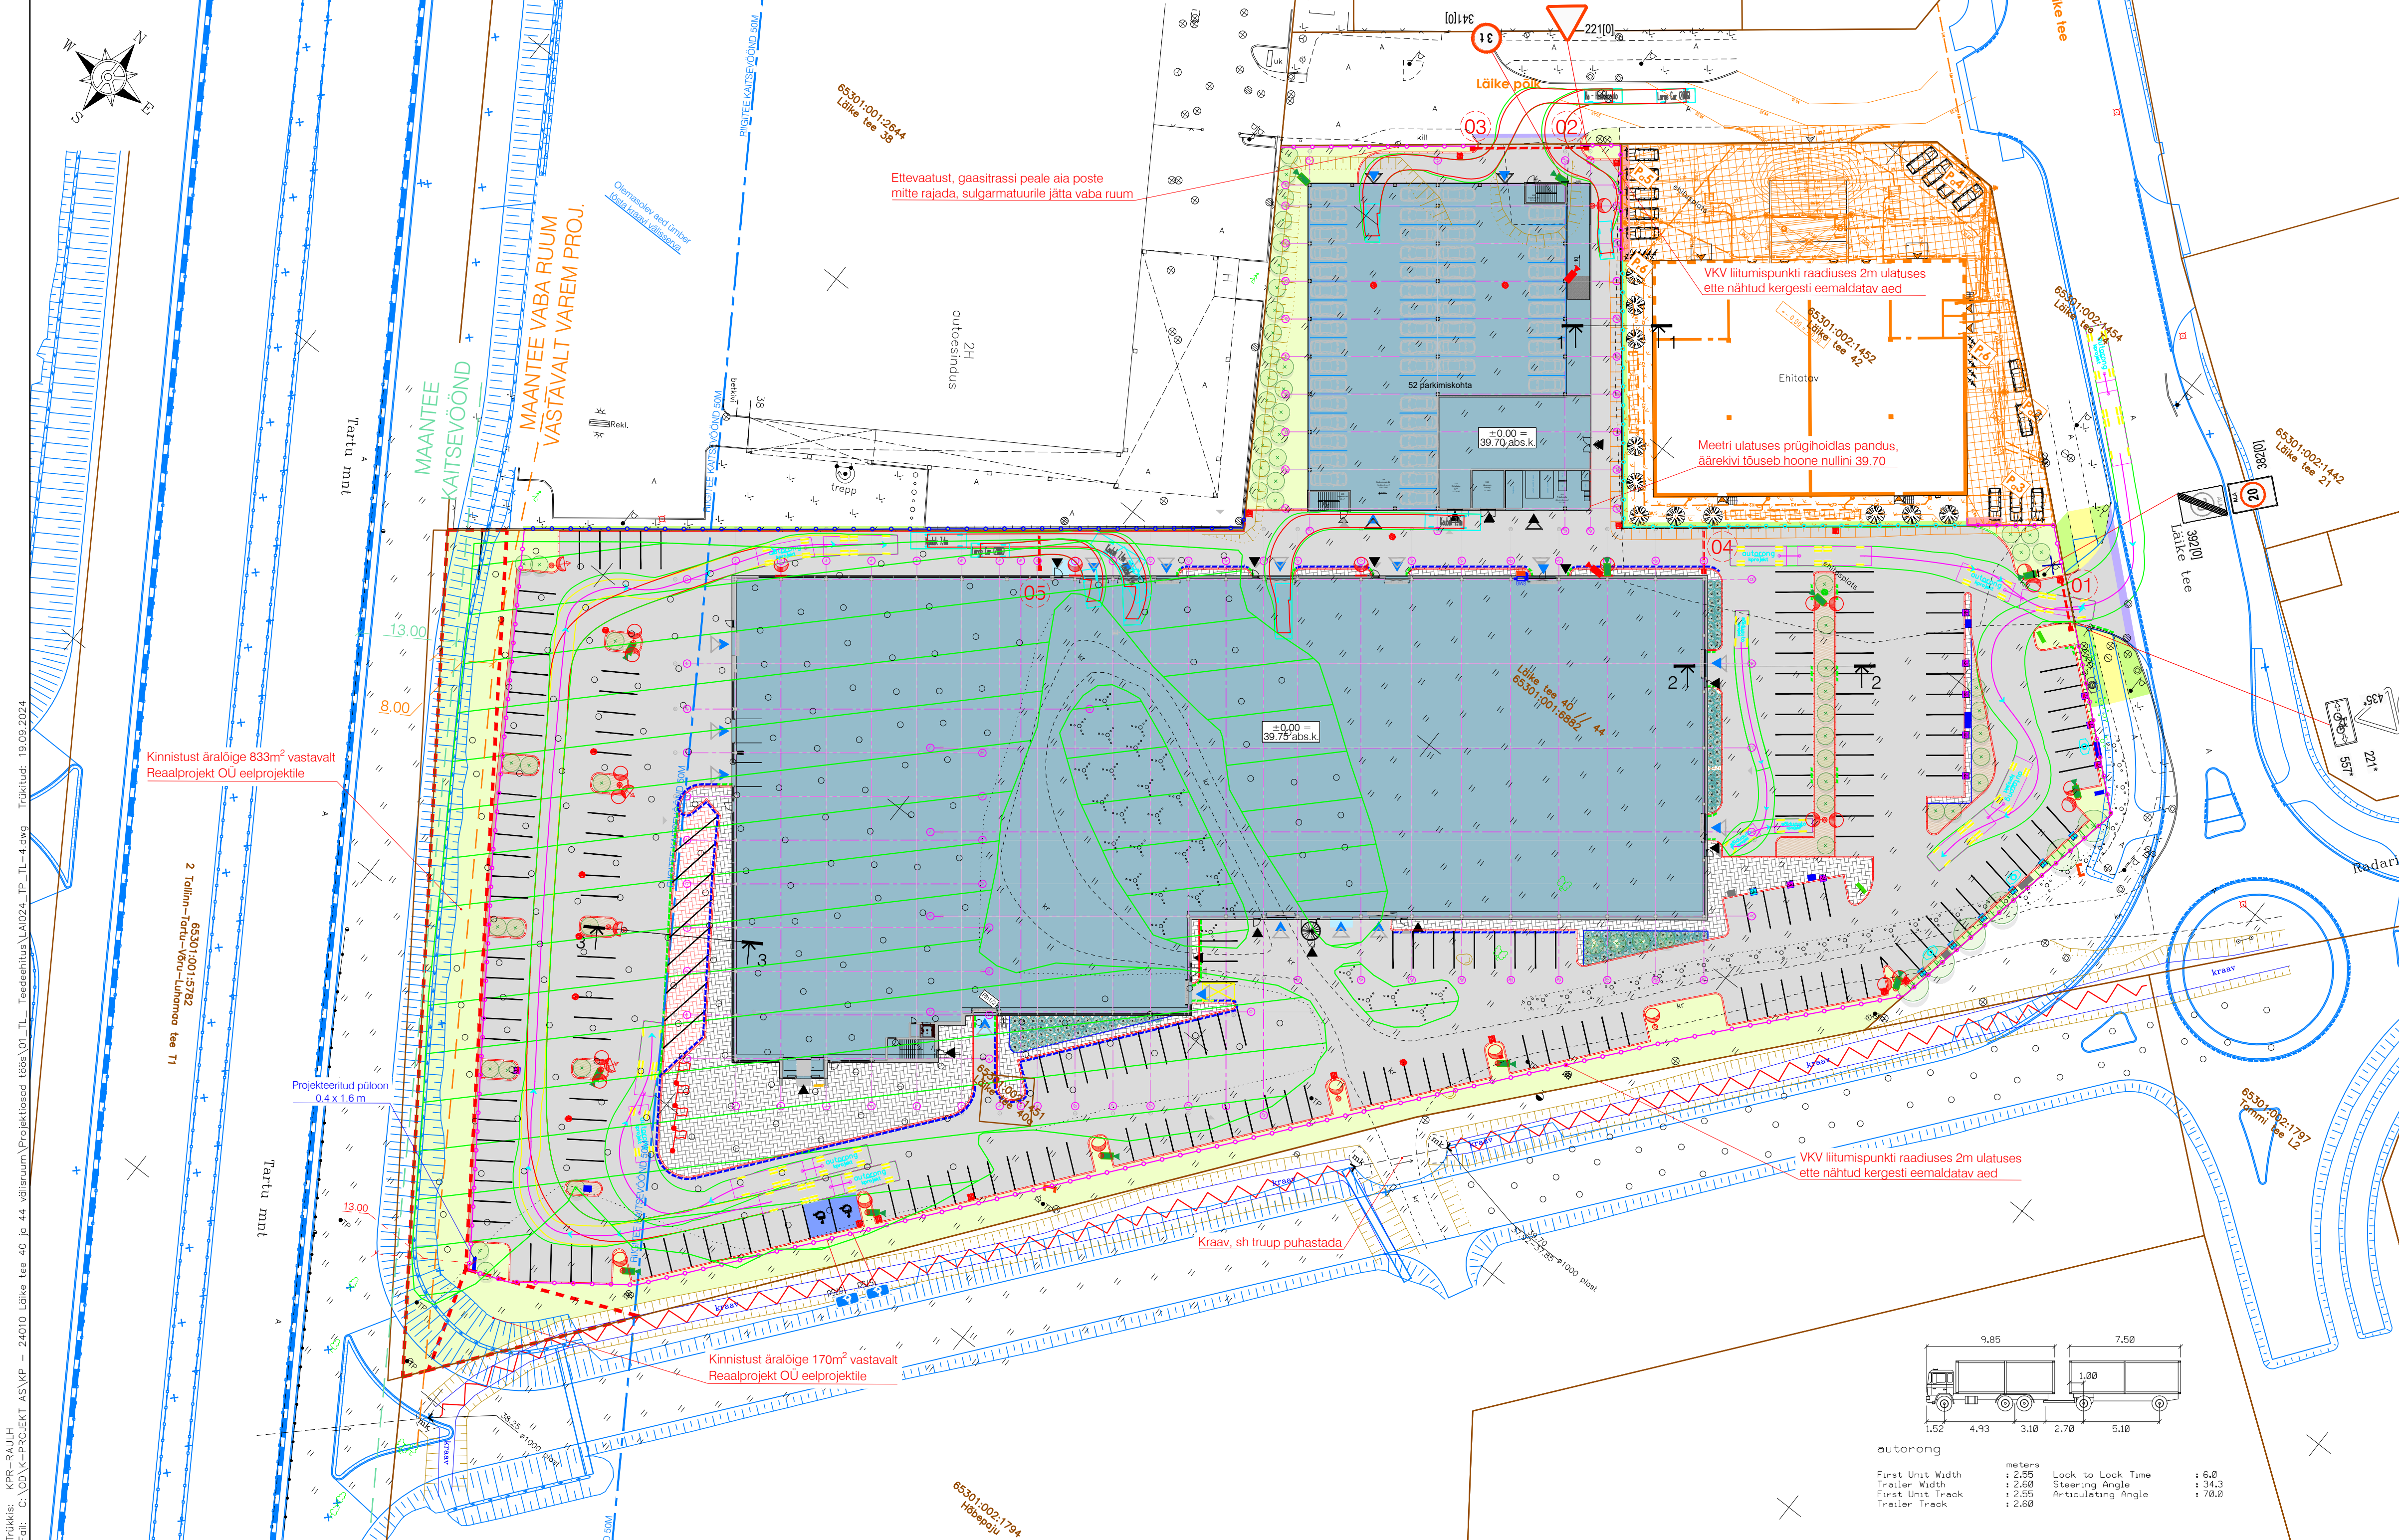

autorong	meters	Lock to Lock Time	: 6.0
First Unit Width	: 2.55	Steering Angle	: 34.3
Trailer Width	: 2.60	Articulating Angle	: 70.0
First Unit Track	: 2.55		
Trailer Track	: 2.60		

- ### TINGMÄRGID
- Kinnistu piir
 - Projekteeritud hoone
 - Projekteeritud pülooon
 - Projekteeritud sissepääsuviit
 - Projekteeritud juhatusviit
 - Projekteeritud autolaadija
 - Perspektiivne autolaadija
 - Projekteeritud parkimisviit
 - Projekteeritud lipumast (h=9 m)
 - Projekteeritud tõkkepuu
 - Olemasolev liiklusmärk
 - Projekteeritud liiklusmärk (0 suurusgrupp)
 - Projekteeritud ümmarguse luugiga sademevee restkaev
 - Projekteeritud neljakandilise luugiga sademevee restkaev
 - Projekteeritud murestrestkaev
 - Hoone sissepääs
 - Hoone sissepääs sõidukitele
 - Projekteeritud sõidutee äärekivi 150x290 (h=0 cm)
 - Projekteeritud sõidutee äärekivi 150x290 (h=5 cm)
 - Projekteeritud sõidutee äärekivi 150x290 (h=8 cm)
 - Projekteeritud sõidutee graniitäärekivi 150x450 (h=8 cm)
 - Projekteeritud sõidutee äärekivi 150x290 taastamine
 - Projekteeritud tee servajooned
 - Projekteeritud tugipeenar
 - Projekteeritud olemasoleva kraavi puhastamine
 - Projekteeritud aed
 - Varem proj. aed (Teelahendused OÜ töö PP-21-11)
 - Olemasoleva aia taastamine
 - Projekteeritud rb-tugimüür
 - Projekteeritud teekattemärgistus
 - Projekteeritud teekattemärgistus (kollane)
 - Projekteeritud kõnnitee betoonkivisillutiskatend
 - Projekteeritud sõidutee ab-katend
 - Projekteeritud sõidutee ab-ülekate
 - Projekteeritud sõidutee betoonkivisillutiskatend
 - Projekteeritud tsementbetoonkatend
 - Projekteeritud haljasalade murukate
 - Projekteeritud sõidutee ab-katendi taastamine
 - Projekteeritud kõnnitee ab-katendi taastamine
 - Projekteeritud haljasalade murukatte taastamine
 - Raadamisala
 - Projekteeritud lehtpuud, vt. täpsemalt taimmaterjali seletuskiri MA-3-01
 - Projekteeritud kääbus mägimänd
 - Projekteeritud kaselehine enelas 'Thor' lausistutus
 - Projekteeritud koorepurumüts
 - Likvideeritav haljastuse üksikobjekt
 - Projekteeritud tänavavalgusti metallmastil
 - Projekteeritud kahe konsooliga tänavavalgusti metallmastil
 - Projekteeritud tänavavalgusti kronsteinil (kinnitus seinal)
 - Projekteeritud prožektor kronsteinil (kinnitus seinal/mastile)
 - Varem projekteeritud objektid (Raivo Tabri Arhitektuuribüroo OÜ töö nr 2021-02-10PP "Stock-Office ehitusprojekt")
 - Varem projekteeritud objektid (Reaalprojekt OÜ "Riigitee nr 96 Tallinn - Peetri alevik - Tallinn (Tallinna väike ringtee) töö nr P19077)

Märkused:

1. Parkimiskohti kokku 198 tk.			
--------------------------------	--	--	--

Geaalus:	Koostaja: OÜ RM Grupp	Töö nr: G23-029	Möödistatud: 11.2023
	Kõrgussüsteem: EH2000	Koordinaatsüsteem: L-EST 97	

		K-Projekt Aktsiaselts Aintri 6a, Tallinn, Eesti tel +372 698 4100 kprojekt@kprojekt.ee reg kood 12203754		Projekti nimi: Läike tee 40/44 sõiduautode müügi- ja teeninduskeskus		
Projekti juht	K. Vergi			Objekti asukoht:	Läike tee 40/44, Peetri alevik, Rae vald	
Projekteerija	R. Hannus			Joonise nimi:		
				Liikluskorraldus		
Faili nimi:	Koostatud:	19.09.2024	Töö nr:	Stadium:	Dokumendi tähtis:	Mööskava:
LA024_TP_TL-4.dwg			24010	Eskiis	TL-4-01	1:500