



TINGMÄRGID:

- Planeeringuala piir
- Olemasolevate kinnistute piirid
- Planeeritud krundi piir
- Ehitusjoon
- Olemasolev hoone
- Planeeritud hoonestusala
- Planeeritud hoone soovituslik asukoht
- elamu / ärihoone / ühiskondlik hoone
- Hoonestusala naaberkinnistutel
- Olemasolevad teed
- Planeeritud sõidutee / jalgratta- ja jalgtee
- Planeeritud sademevee immutsusala
- Perspektiivne jalgratta- ja jalgtee
- Varem planeeritud sõidutee / jalgratta- ja jalgtee
- Varem planeeritud kraav
- Planeeritud kraav
- Planeeritud trüüp
- Tehnorajalise kaitsevöönd
- Tehnovõrgu servituudi vajadusega ala
- Kultusekivi, "Tohikivi" kaitsevöönd (n=50 m)
- Tee kaitsevöönd 20 m
- Tee kaitsevöönd 10 m
- Perspektiivne riigitee kaitsevöönd 50 m
- Nähtavuskolmnurgad
- Planeeritud haljastus
- Planeeritud kõrghaljastuse võimalik asukoht
- Planeeritud ülekäigurada

OLEMASOLEVAD TEHNORAJATISED

- Veevõrk
- Kanaliseerimisvõrk
- Gasivõrk
- Kõrgepinge kaabel
- Madalpinge õhuline

PROJEKTEERITUD TEED
AS-06 ja AS-07 RAE43/275-21

- Sõidutee
- Jalgratta- ja jalgtee
- Nõu

PROJEKTEERITUD TEHNORAJATISED
AS-06 ja AS-07 RAE43/275-21


- Veevõrk
- Reovee kanaliseerimisvõrk
- Reovee kanaliseerimisvõrk
- Sademevee kanaliseerimisvõrk
- Tänavavalgustuse maakaabel
- Madalpinge maakaabel
- Keskpinge maakaabel
- Reoveepump

PLANEERITAVAD TEHNORAJATISED

- Veevõrk
- Reovee kanaliseerimisvõrk
- Sademevee kanaliseerimisvõrk
- Tänavavalgustuse maakaabel
- Madalpinge maakaabel
- Keskpinge maakaabel
- Reoveepump

PROJEKTEERITUD TALLINNA VÄKE RINGITEE
Ringitee AS-06 ja AS-07 RAE43/275-21, Ringitee nr 96 Tallinn-Peeti alevik-Tallinn (Tallinna väike ringitee) esprojekti koostamine

- Autokõrgus ala
- Kõrgusala
- Hajastus
- Verikool
- Sademevee kanaliseerimisvõrk
- Denaalvõrk
- Madalpinge maakaabel
- Tänavavalgustuse maakaabel
- Lüüdvõrk toru / tass

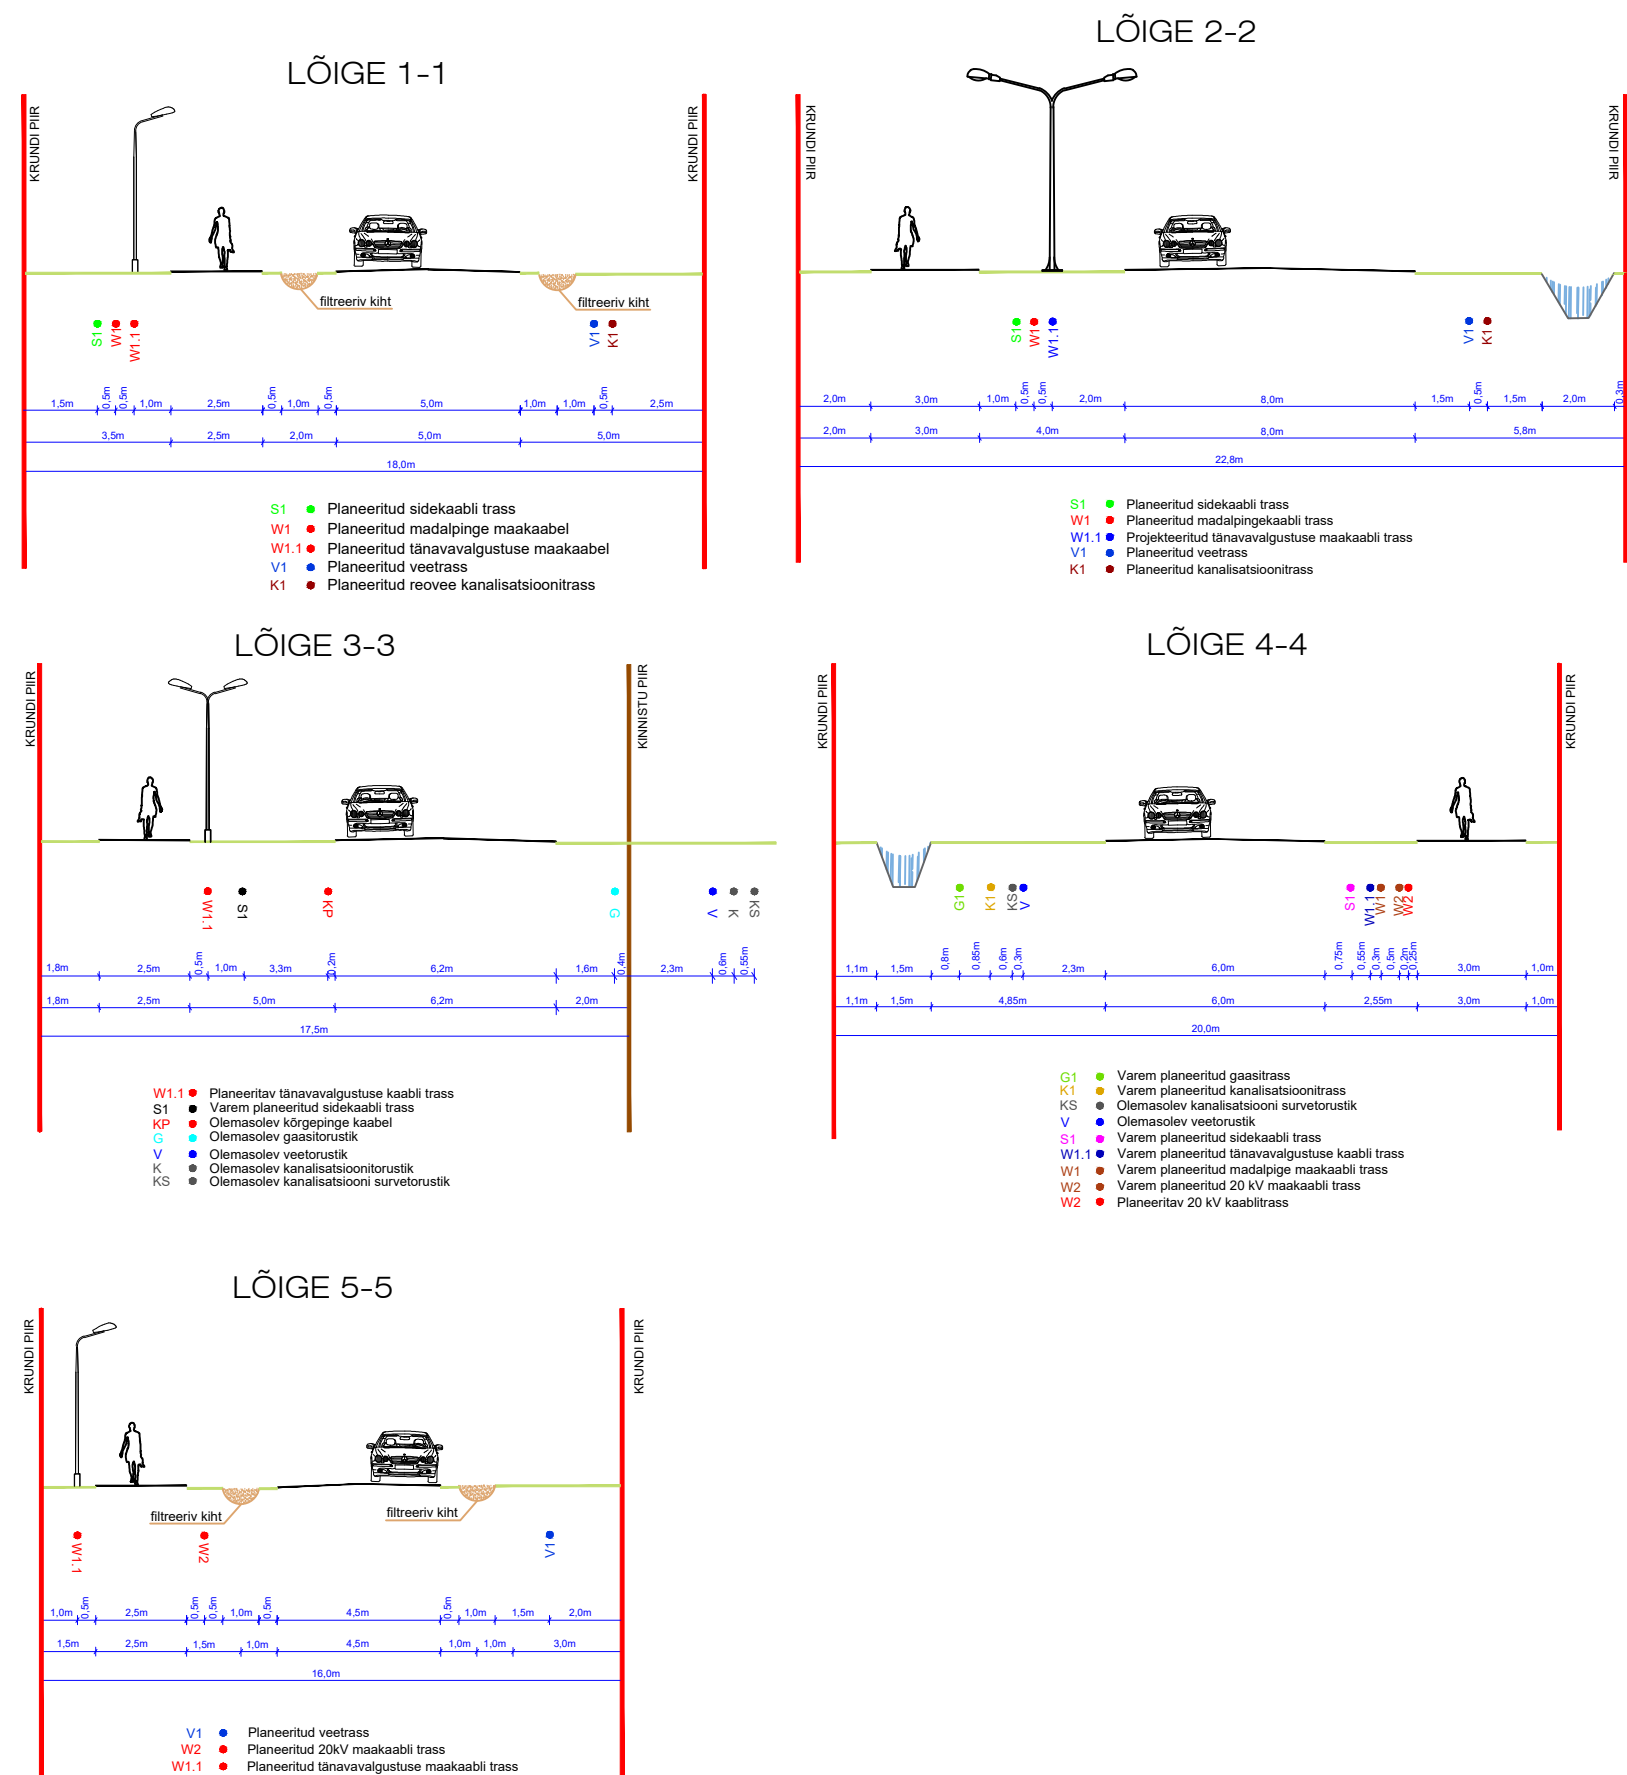

KRUNDI KASUTAMISE SIHTOTSTARBE LEPPEMÄRGID

AK	Kaubandus-, tööstus- ja teenindushoone maa

MÄRKUSED:

- topo-geodeetilise alusplaan koostas Optiset OÜ 28.09.2018. a. töö nr R-1962/18;
- Huvitatud isiku kohustus omal kulul moodustada, projekteerida ja välja ehitada detailplaneeringu avaliku kasutamiseks ettenähtud transpordimaa kinnistul (pos 36-44);
- detailplaneeringu on esitatud põhimõtteline lahendus. Tehnorumude vahelised kaugused täpsustavad eirasade projektide koostamise käigus;
- Lüüdvõrk ja lüüdvõrk teele on kantud projekteeritud teed ja tehnorumude vastavalt AS-06 ja AS-07 RAE43/275-21.