


## Tüüpjoonis teeperve taastamiseks puitmasti paigaldamisel ekskavaatoriga

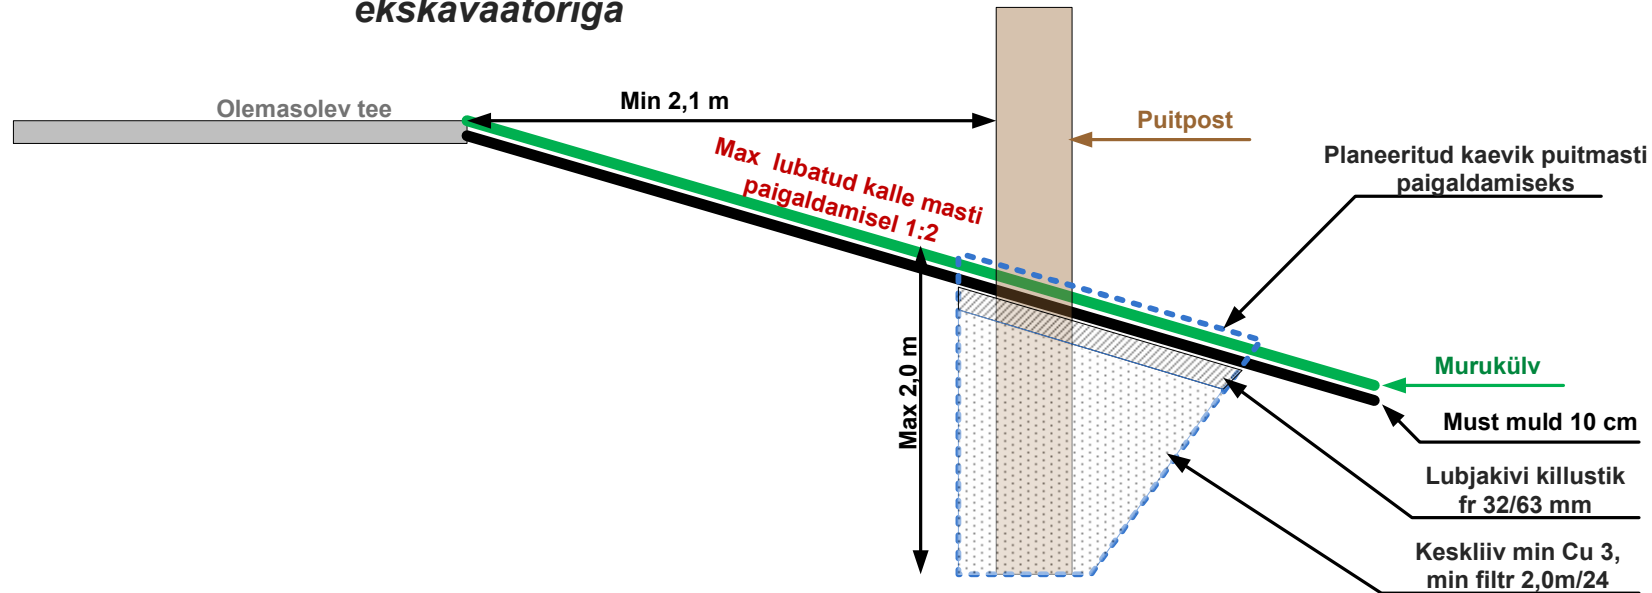

## Tüüpjoonis teeperve taastamiseks puitmasti paigaldamisel puurmasinaga

