


Märkused:

1. Muud olemasolevad liiklusmärgid, mis lähevad vastuollu antud ajutise ehitusaegse liiklusskeemiga, tuleb kinni katta.
2. Vajadusel korrigeerida liiklusskeem tööetapil olukorra kohaseks.
3. Vajadusel lisada objektile täiendavaid liiklusmärke.
4. Ajutised ehitusaegsed liiklusmärgid tuleb paigaldada nii, et nad on liiklejale üheselt mõistetavad ja arusaadavad.
5. Tagada kogu ehitustööde vältel ajutiste liiklusmärkide püstiolek ja loetavus.
6. Joonist lugeda märgitud numbrite järgi.

Lisa märkused:

1. Aasta keskmine ööpäevane liiklus 71
Sõiduaudod ja pakiautod (%) 91
Veoaudod ja autobussid (%) 6
Autorongid (%) 3
2. Antud asulavälisel lõigul kehtib statsionaarne kiirusepiirang 90 km/h

LEPPEMÄRGID			Projekt		Kuupäev	
<div><div></div>Töötsoon</div> <div><div></div>Paigaldatav ajutine liiklusmärk</div> <div><div></div>Olemasolev liiklusmärk</div>			Projekt		Kuupäev	
			Tolmuwabade katete ehitus		05.06.2026	
			Objekti asukoht:		Töö nr:	
			Tee nr 23182 Rullu - Leebiku tee km 0,140-4,078		163/26	
			Joonis:		Joonis nr :	
			Ajutine liikluskorraldusskeem		1 - (3)	
					Mootkava	

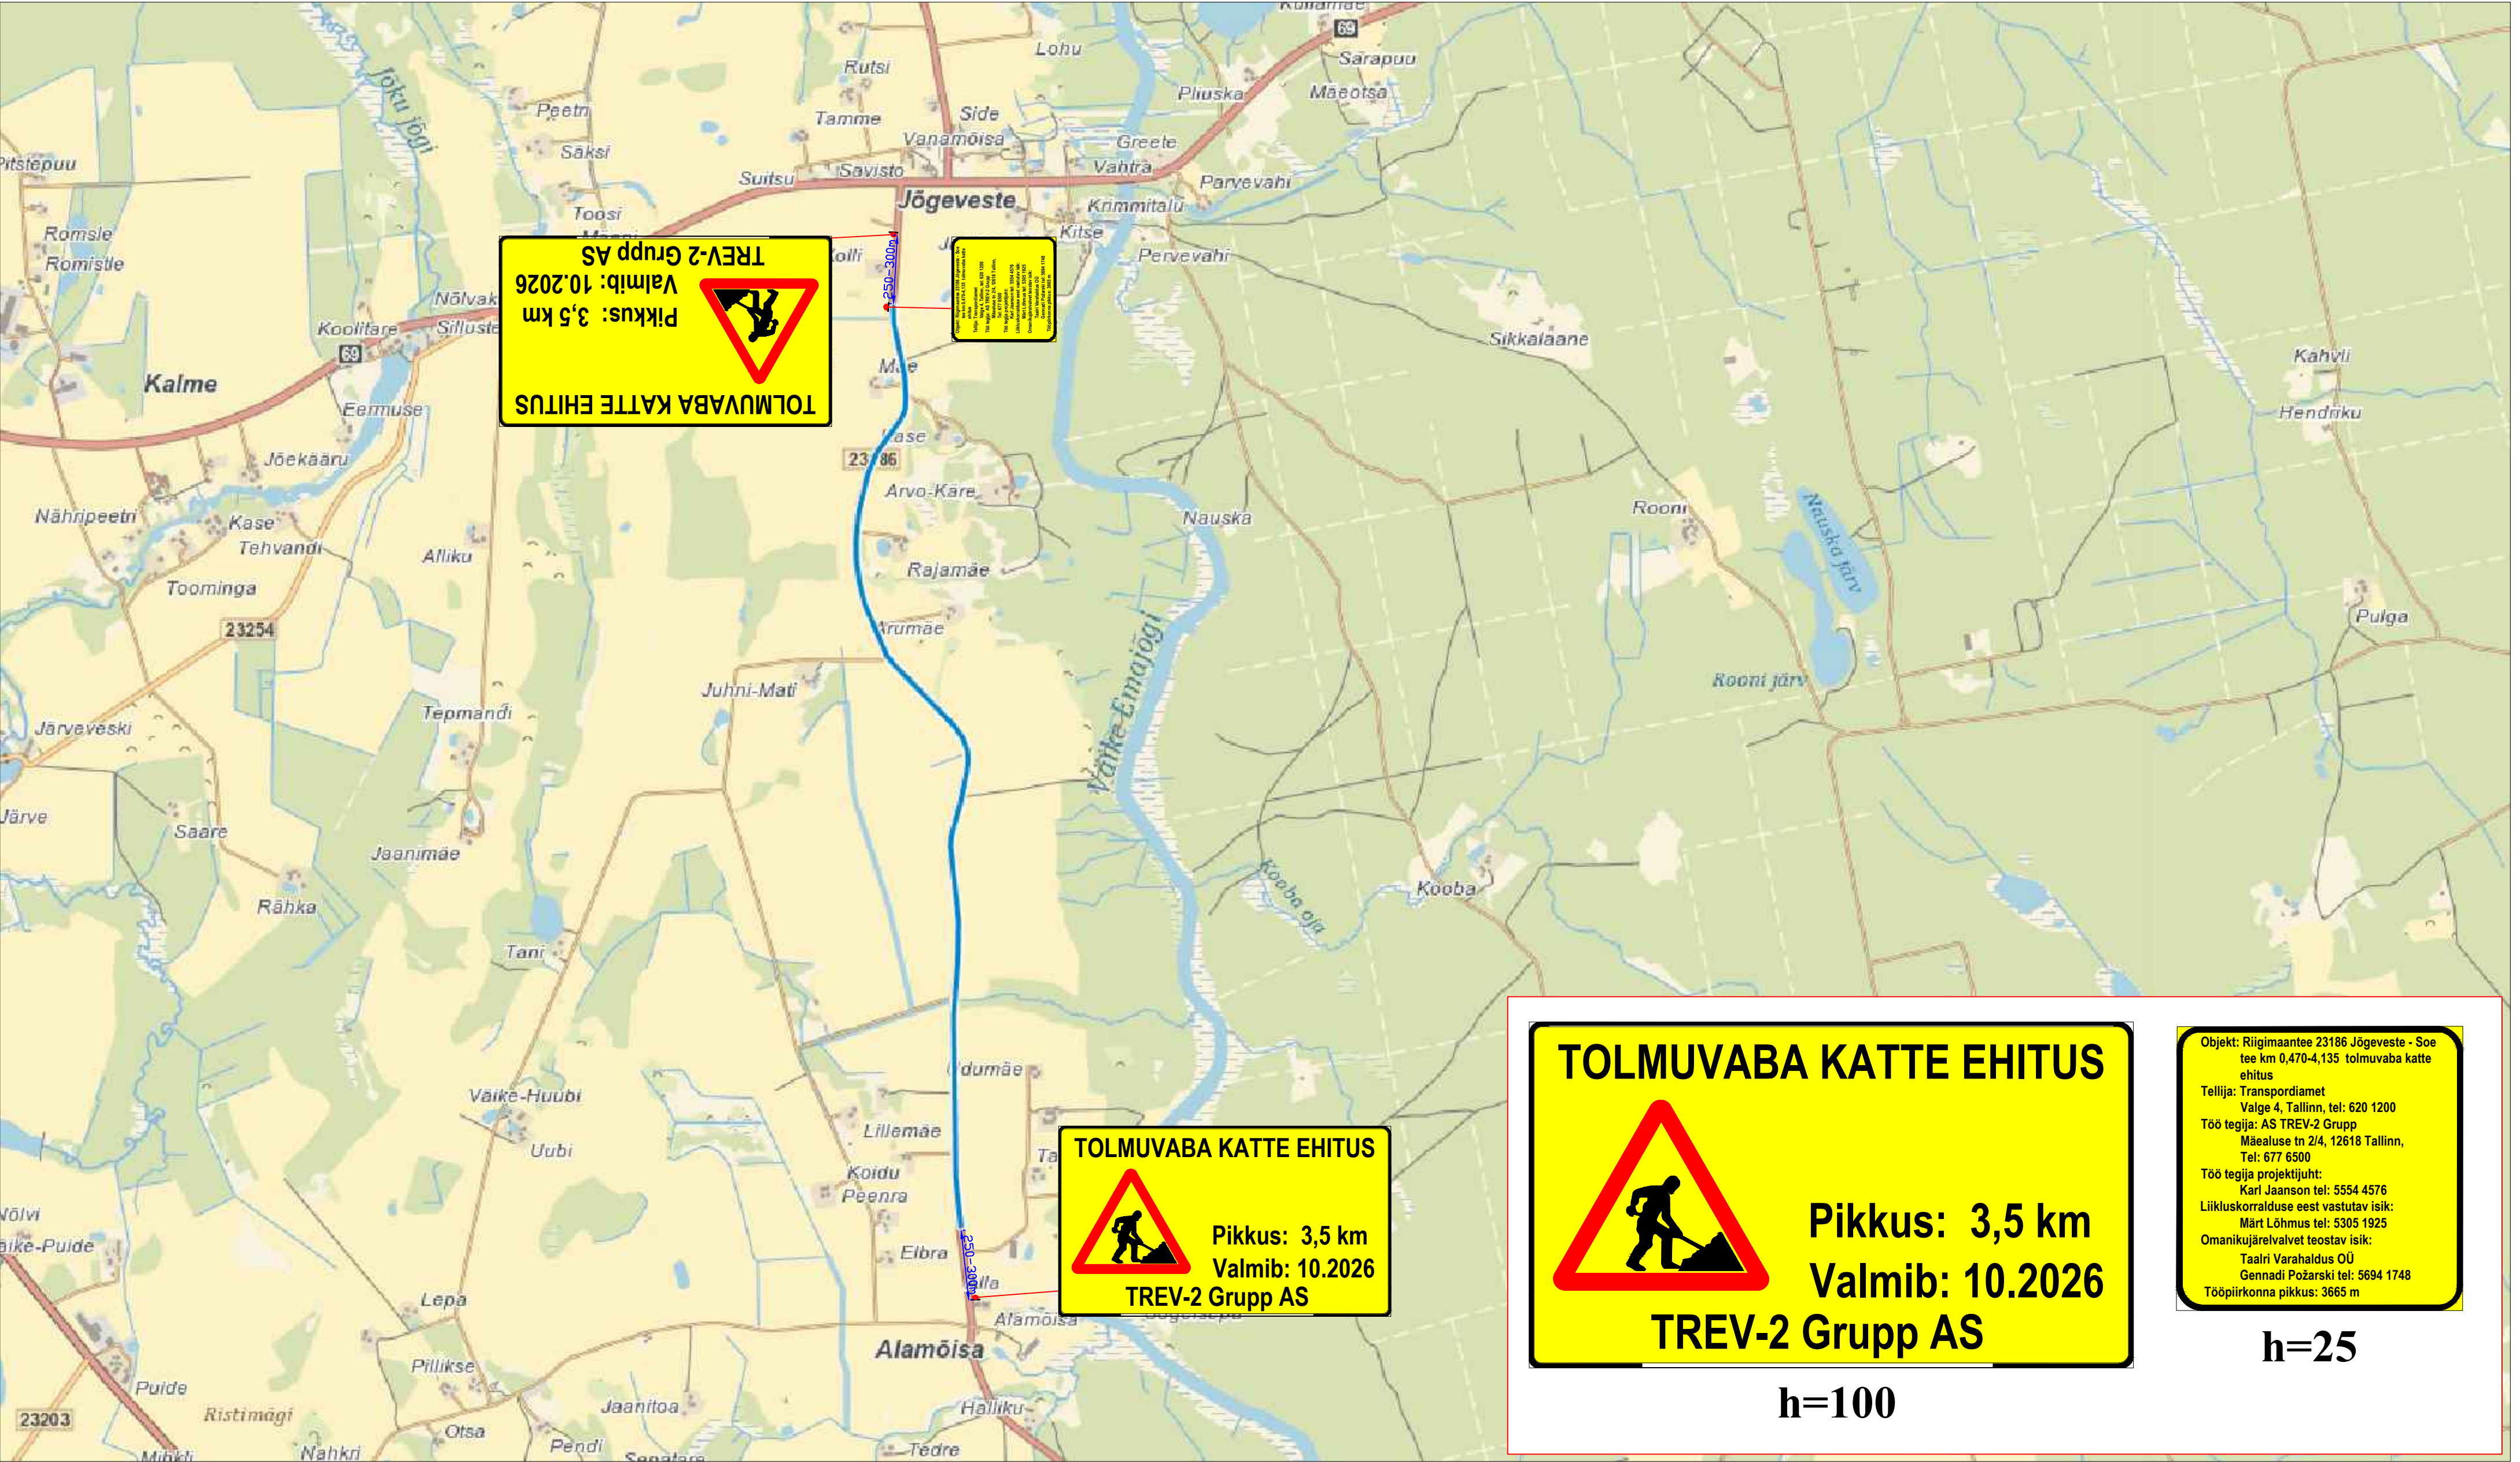


Märkused:

1. Muud olemasolevad liiklusemärgid, mis lähevad vastuollu antud ajutise ehitusajaga liiklusemärgiga, tuleb kinni katta.
2. Vajadusel korrigeerida liiklusemärgid tööetapi olukorra kohaseks.
3. Vajadusel lisada objektile täiendavaid liiklusemärgid.
4. Ajutised ehitusajaga liiklusemärgid tuleb paigaldada nii, et nad on liiklejale üheselt mõistetavad ja arusaadavad.
5. Tagada kogu ehitustööde vältel ajutiste liiklusemärgide püstitamine ja loetavus.
6. Joonist lugeda märgitud numbrite järgi.

Lisa märkused:

1. Aasta keskmine ööpäevane liiklus 77
Sõiduaudod ja pakiautod (%) 84
Veoaudod ja autobussid (%) 12
Autorongid (%) 4
2. Antud asulavälisel lõigul kehtib statsionaarne kiirusepiirang 90 km/h

LEPPEMÄRGID			 Tähe pöik 8, Kambja vald, Tartu maakond Telefon: +372 5248 400 E-post: info@lounaliiklus.ee	Projekti nimetus: Tolmuwabade katete ehitus	Kuupäev 05.06.2026
 Töötsoon	 Paigaldatav ajutine liiklusmärk			Objekti asukoht: Tee nr 23186 Jõgeveste - Soe tee km 0,470-4,135	Töö nr: 163/26
	 Olemasolev liiklusmärk			Joonis: Ajutine liikluskorraldusskeem	Joonis nr : 2 - (3)
			Tellija: TREV-2 Grupp AS	Mootkava	

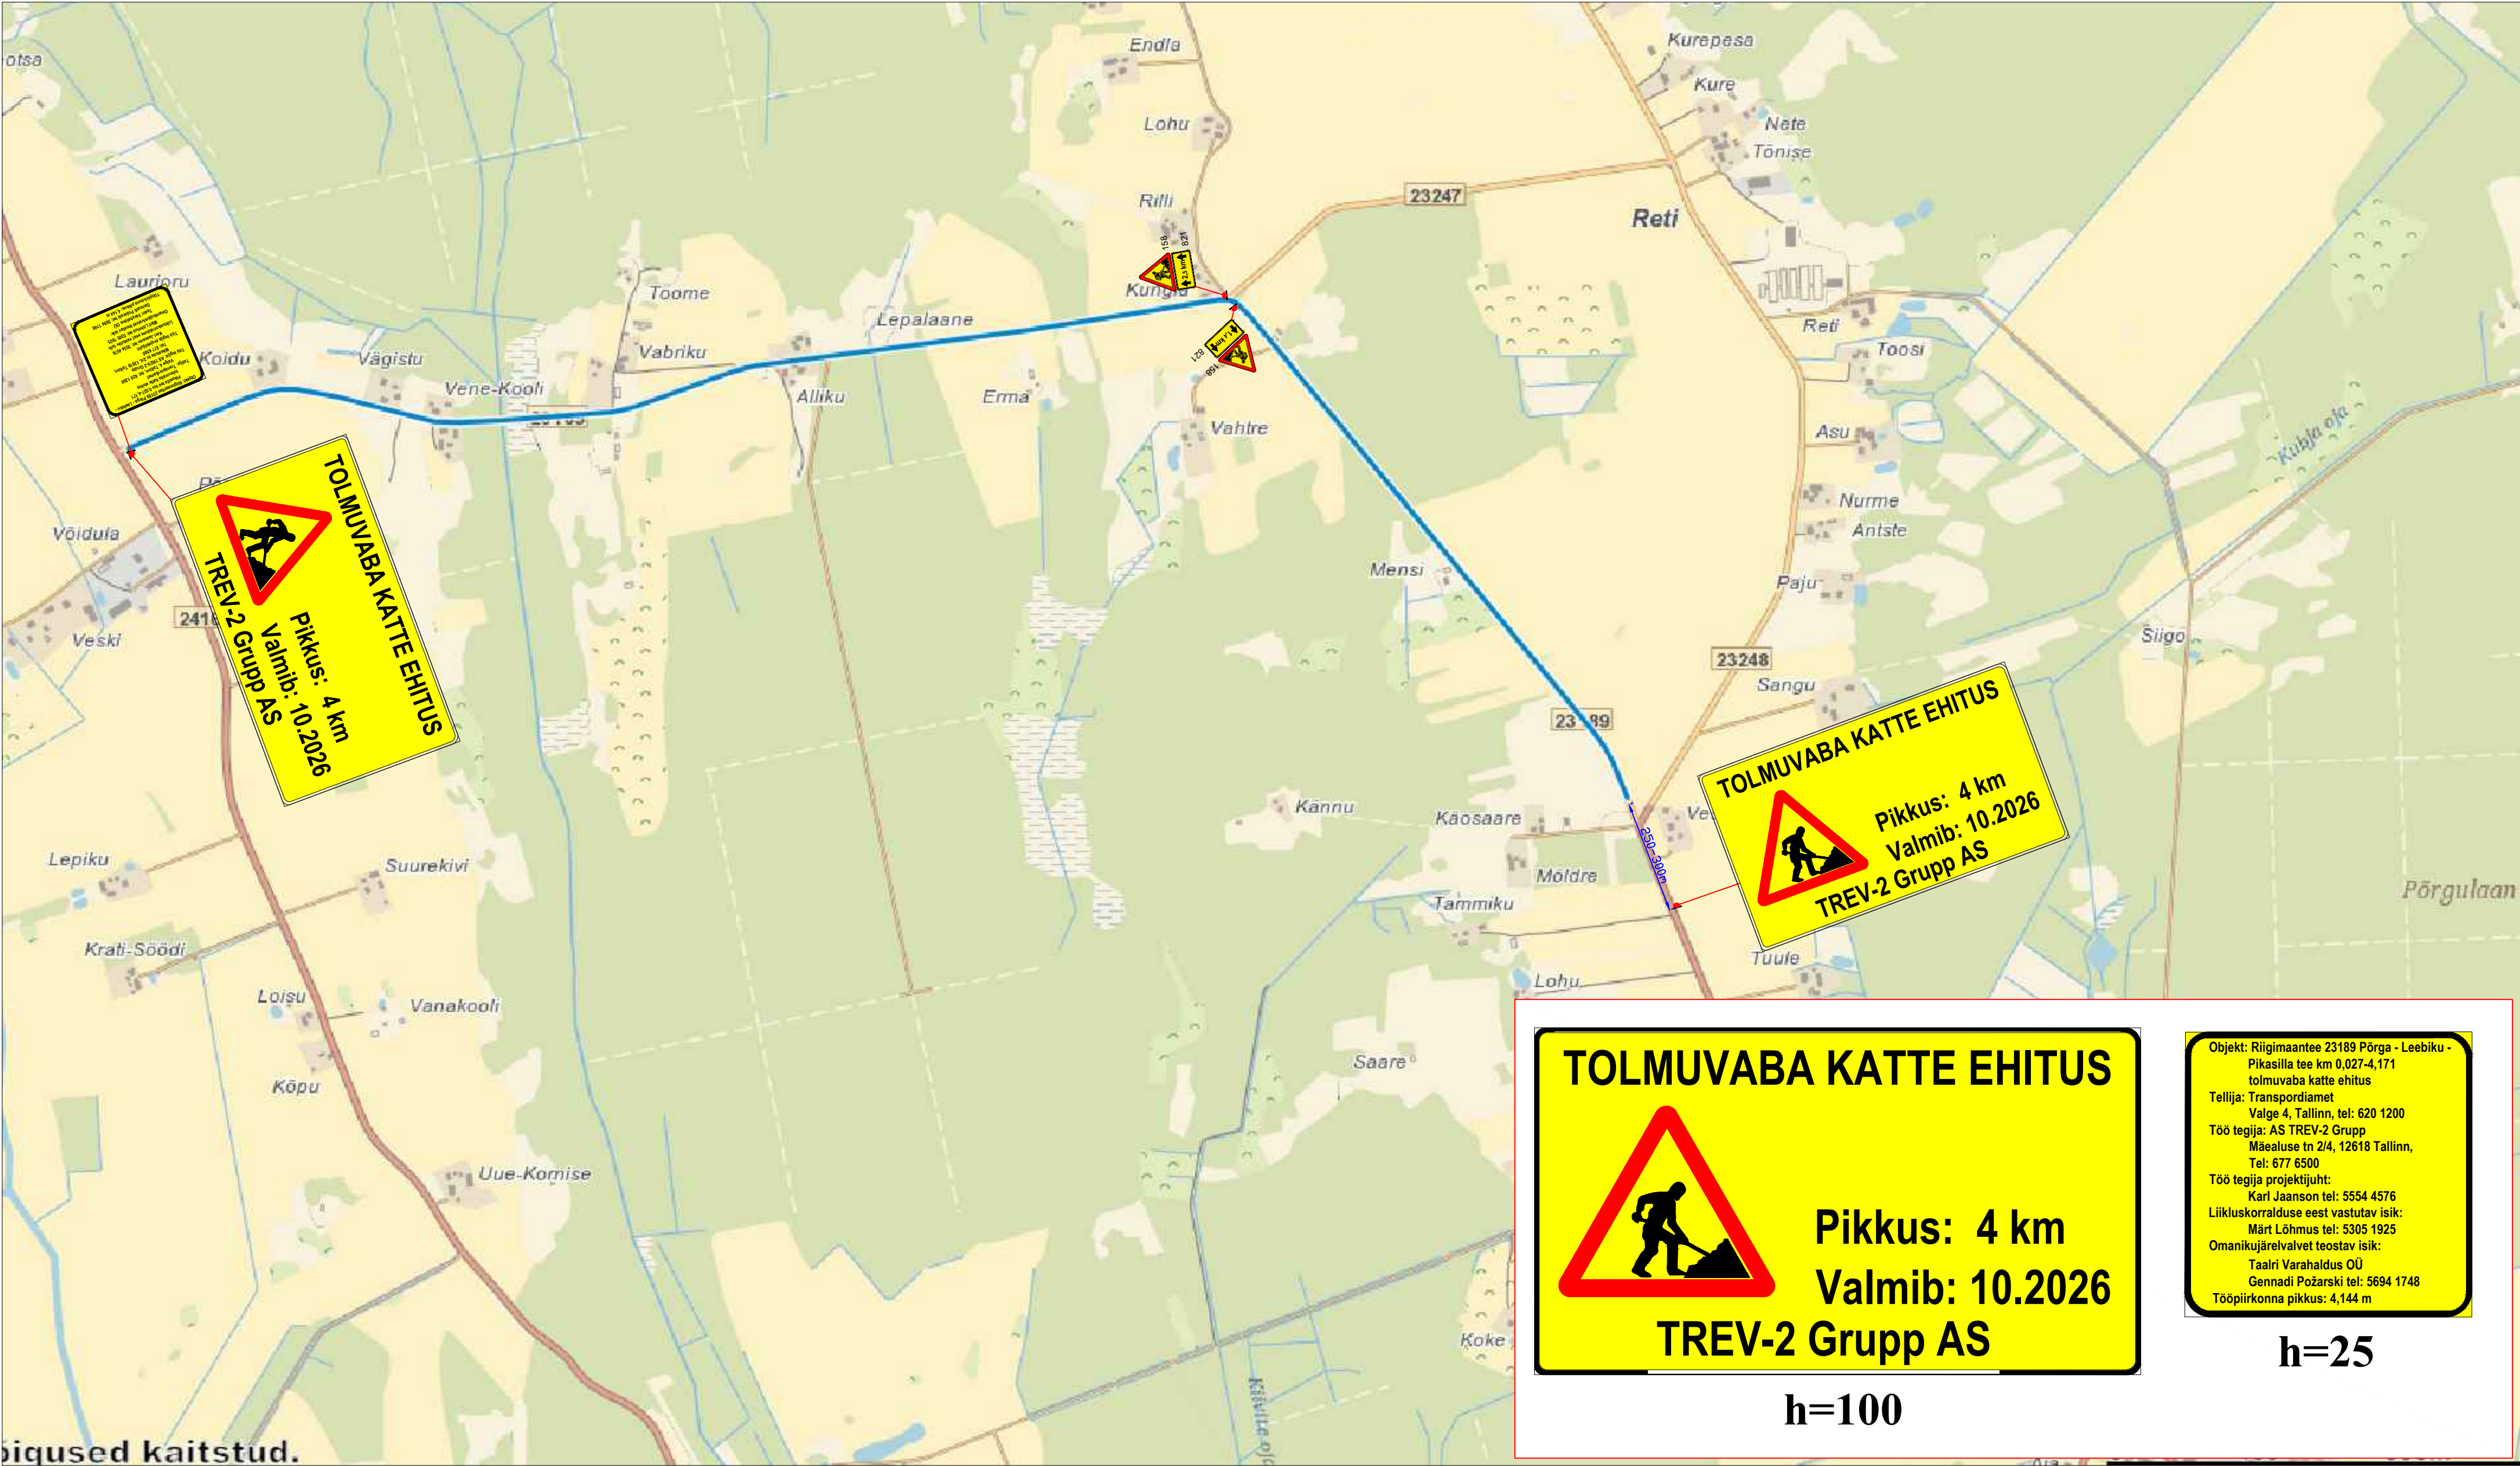

õigused kaitstud.

Märkused:

1. Muud olemasolevad liiklusemärgid, mis lähevad vastuollu antud ajutise ehitusajaga, tuleb kinni katta.
2. Vajadusel korrigeerida liiklusemärgid tööetapi olukorra kohaseks.
3. Vajadusel lisada objektile täiendavaid liiklusemärgid.
4. Ajutised ehitusajaga liiklusemärgid tuleb paigaldada nii, et nad on liiklejale üheselt mõistetavad ja arusaadavad.
5. Tagada kogu ehitustööde vältel ajutiste liiklusemärgide püstitamine ja loetavus.
6. Joonist lugeda märgitud numbrite järgi.

Lisa märkused:

1. Aasta keskmine ööpäevane liiklus 78
Sõiduaudod ja pakiaudod (%) 87
Veoaudod ja autobussid (%) 9
Autorongid (%) 4
2. Antud asulavälisel lõigul kehtib statsionaarne kiirusepiirang 90 km/h

LEPPEMÄRGID



Töötsoon



Paigaldatav ajutine liiklusmärk



Olemasolev liiklusmärk



Tähe põik 8, Kambja vald, Tartu maakond
Telefon: +372 5248 400
E-post: info@lounaliiklus.ee

Koostas: Indrek Vähi

Tellija: TREV-2 Grupp AS

Projekti nimetus:
Tolmuvabade katete ehitus

Objekti asukoht:
Tee nr 23189 Põrga - Leebiku - Pikasilla
tee km 0,027-4,171

Joonis: Ajutine liikluskorraldusskeem

Kuupäev
05.06.2026

Töö nr: 163/26

Joonis nr :
3 - (3)

Mootkava

Objekt: Riigimaantee 23189 Põrga - Leebiku -
Pikasilla tee km 0,027-4,171
tolmuvaba katte ehitus
Tellija: Transpordiamet
Valge 4, Tallinn, tel: 620 1200
Töö tegija: AS TREV-2 Grupp
Mäealuse tn 2/4, 12618 Tallinn,
Tel: 677 6500
Töö tegija projektijuht:
Karl Jaanson tel: 5554 4576
Liikluskorralduse eest vastutav isik:
Märt Lõhmus tel: 5305 1925
Omanikujärelevat teostav isik:
Taatri Varahaldus OÜ
Gennadi Požarski tel: 5694 1748
Tööpiirkonna pikkus: 4,144 m

h=25

h=100