



Isikliku kasutusõiguse ala plaan  
 19217 Libatse-Enge tee, tunnus 18802:001:0094, registriosa nr 6438850  
 M 1:500

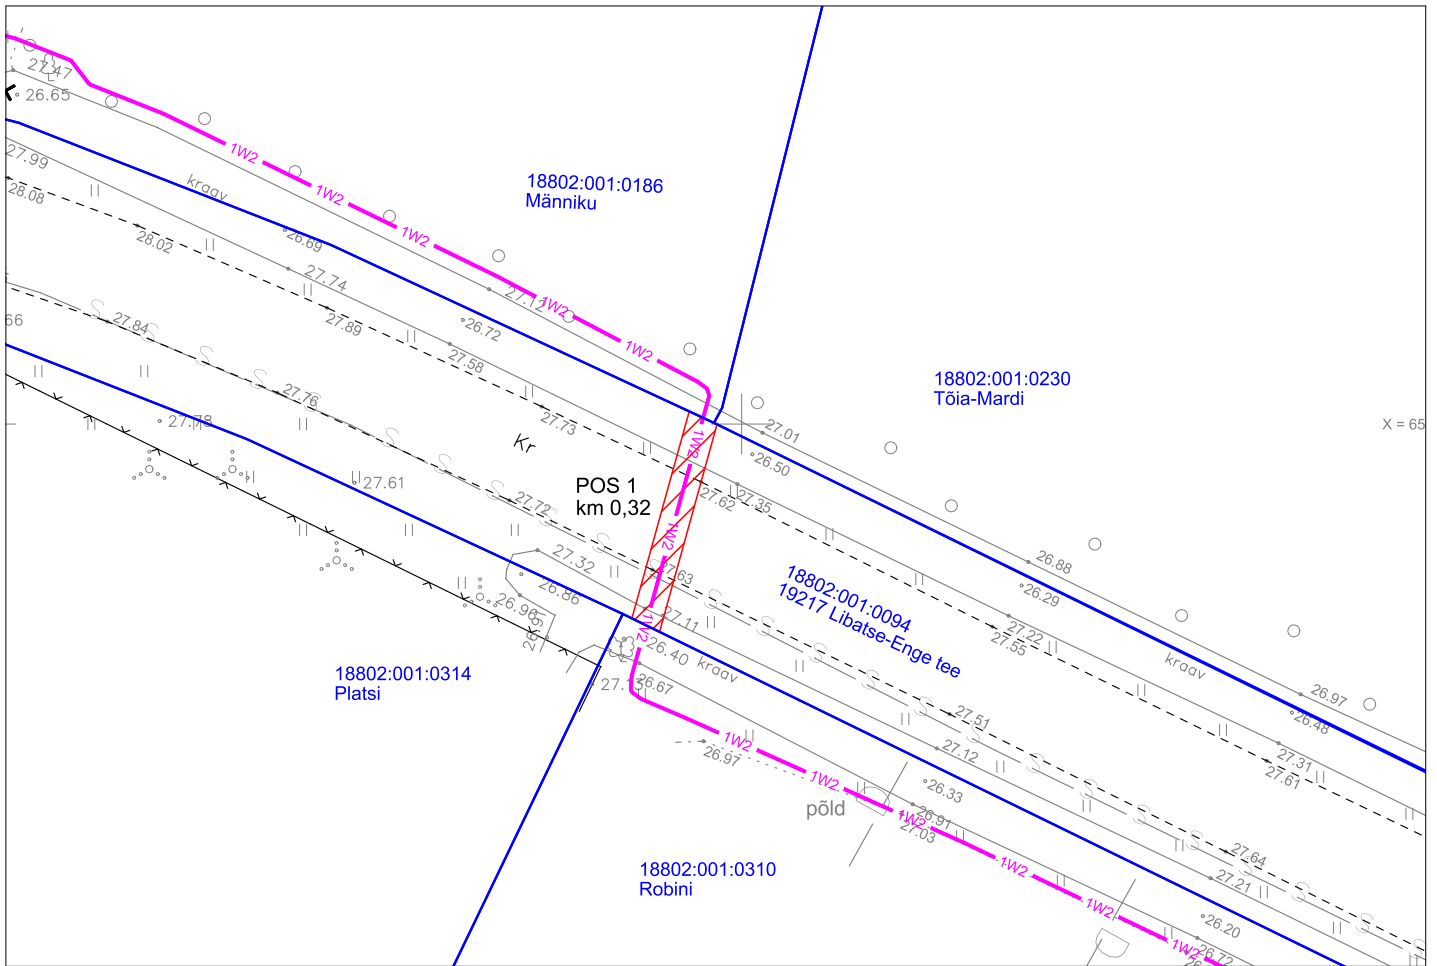

Jrk nr	IKÕala Pos nr (plaanil)	Kinnistu registriosa number	Katastriüksuse tunnus, nimi ja sihtotstarve	Asukoht riigitee (nr ja nimi) suhtes (lõigu algus ja lõpp km)	Ala pindala ruutmeetrites m <sup>2</sup>
1.	1	6438850	18802:001:0094, 19217 Libatse-Enge tee, transpordimaa 100%	19217 Libatse-Enge tee, km 0,32	ca 29 m <sup>2</sup>
2.	2	6438850	18802:001:0094, 19217 Libatse-Enge tee, transpordimaa 100%	19217 Libatse-Enge tee, km 0,8	ca 28 m <sup>2</sup>
3.	3	6489150	18802:002:0042, 19217 Libatse-Enge tee, transpordimaa 100%	19217 Libatse-Enge tee, km 3,28-3,90	ca 1079 m <sup>2</sup>
4.	4	6489150	18802:002:0042, 19217 Libatse-Enge tee, transpordimaa 100%	19217 Libatse-Enge tee, km 4,25	ca 20 m <sup>2</sup>



Kasutusõiguse ala ca 29 m<sup>2</sup>

 

Katastriüksuse piir



Projekteeritus 10 kV maakaabel