


Isikliku kasutusõiguse seadmise plaan

IKÕ a la Pos nr (plaanil)	Kinnistu registriosa nr	Katastriüksuse tunnus, nimi ja sihtotstarve	IKÕ a la pindala m ²
Pos 1	2527738	93401:007:0438 18229 Koidula - Võmmorski tee Transpordimaa	1.277

TINGMÄRGID / LEGEND

 IKÕ seadmise ala

 Kinnistute piirid

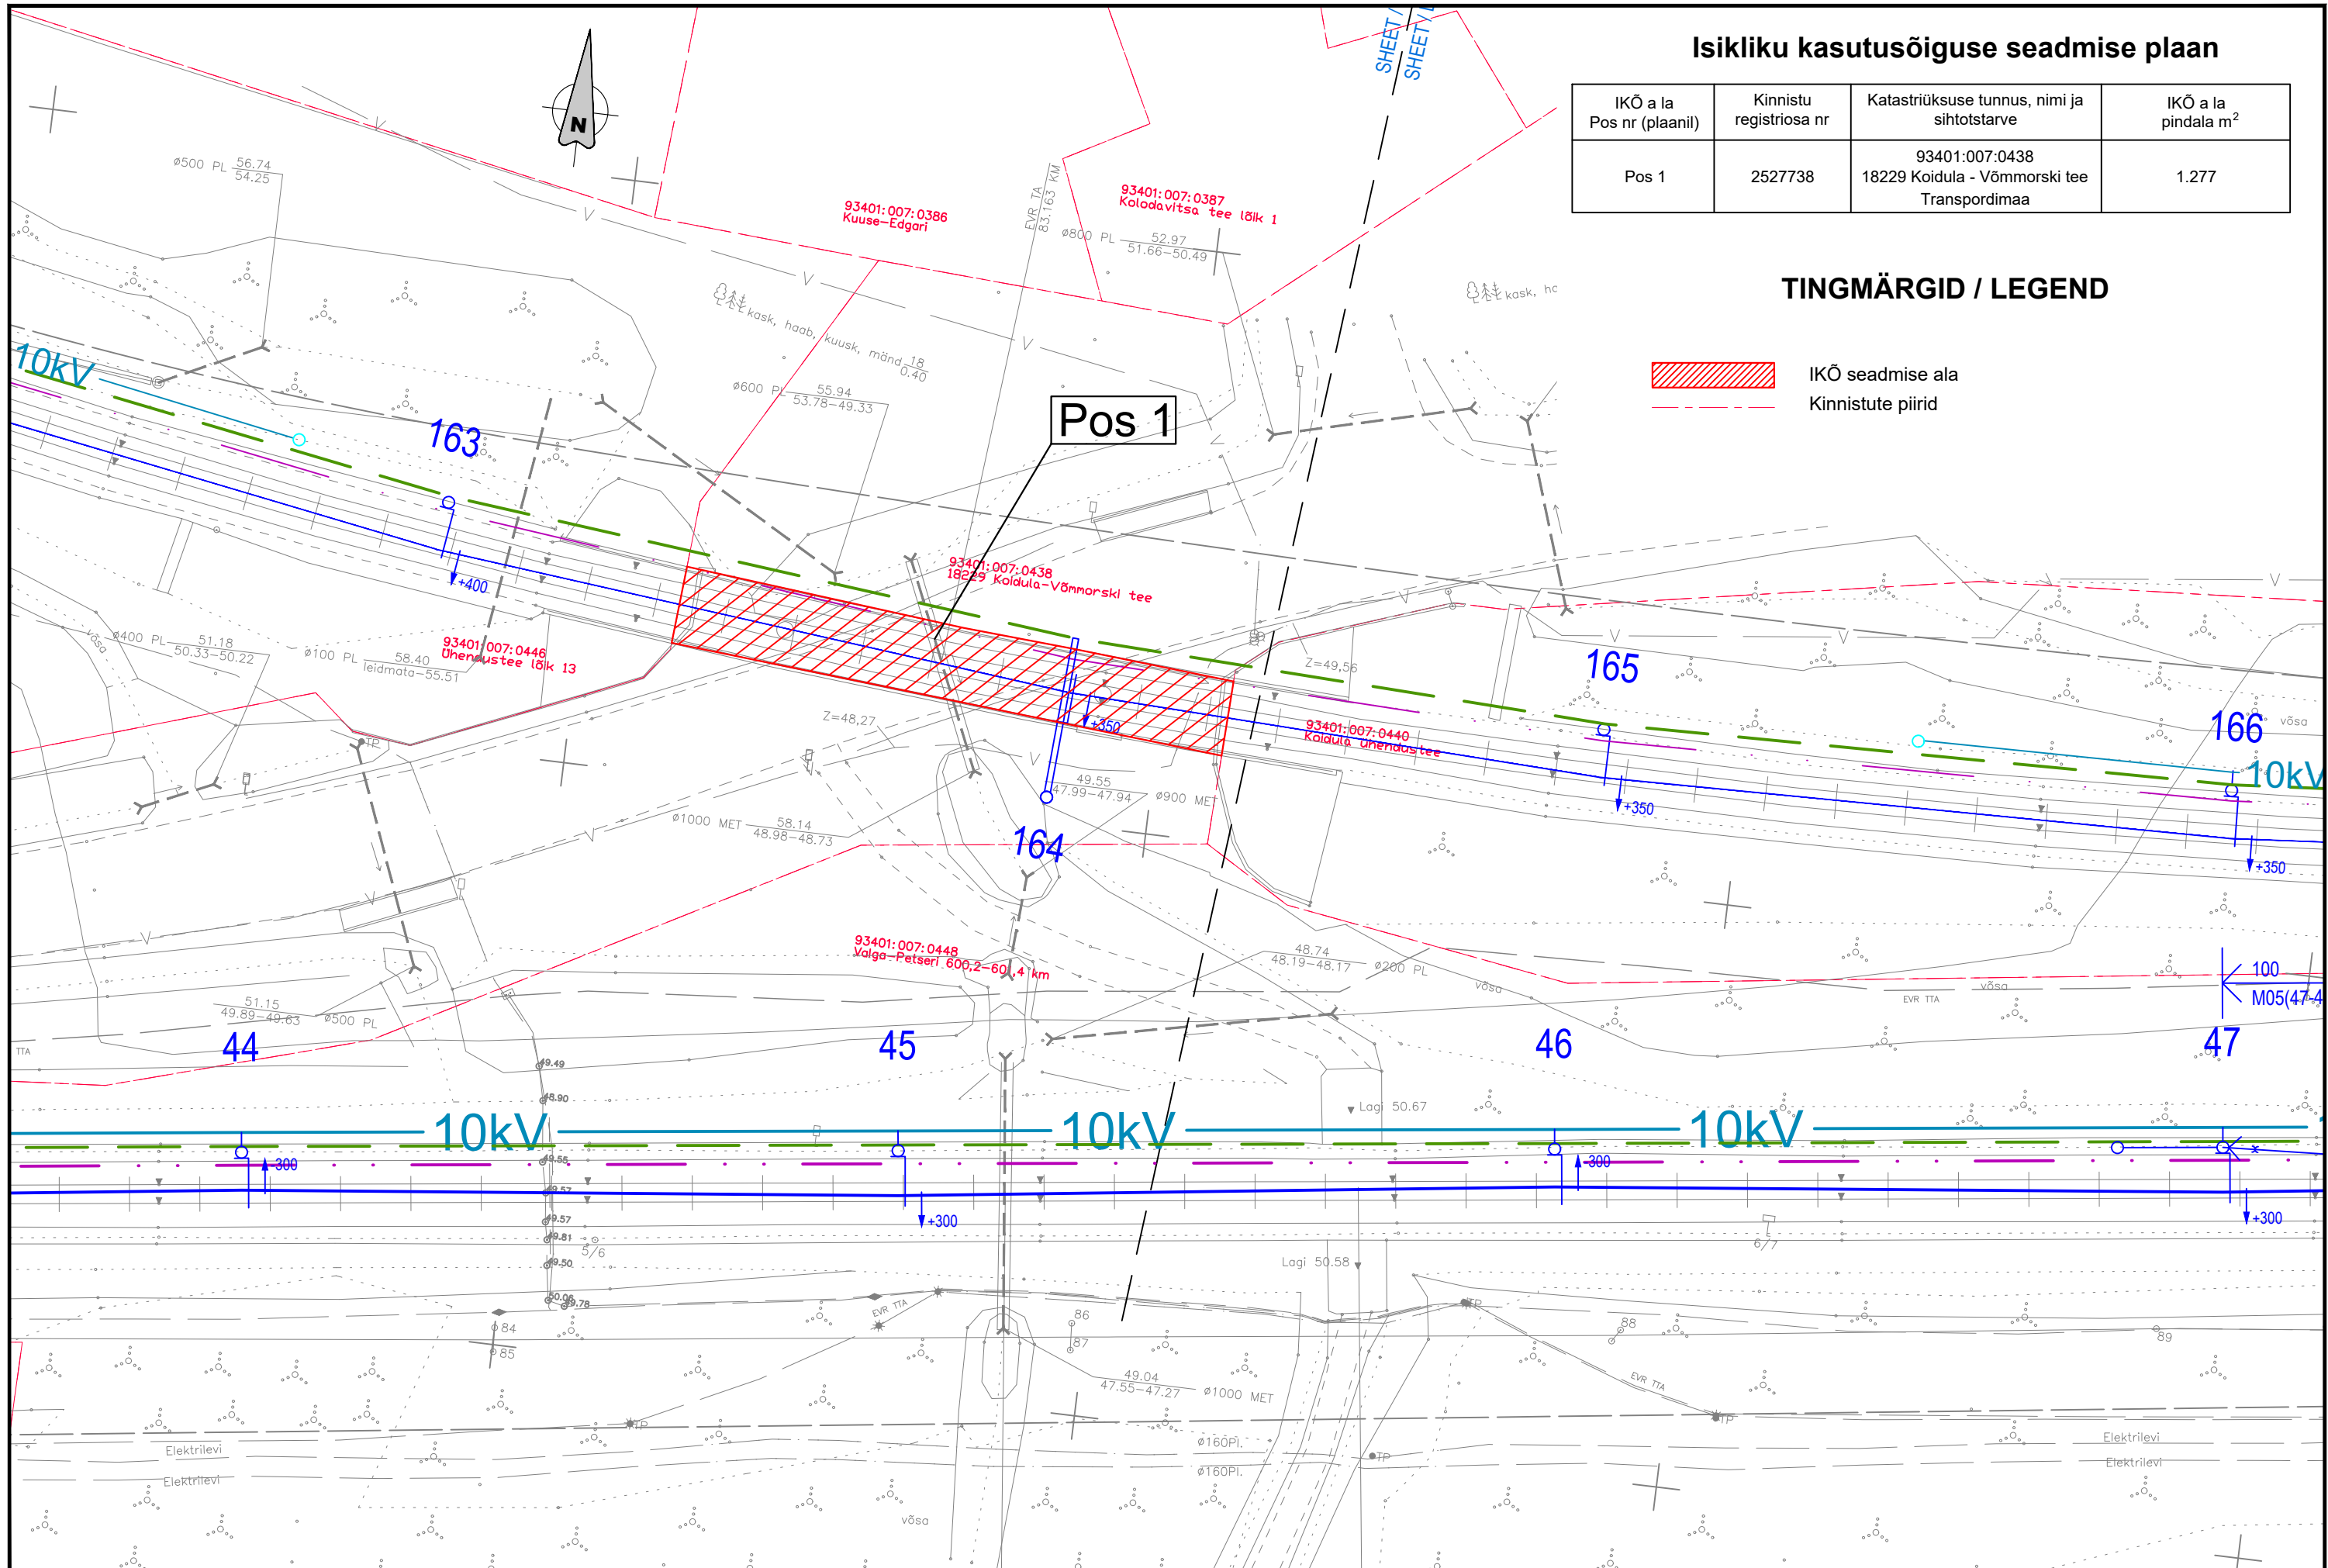

TELLIJA



PROJEKTEERIJA



PROJEKTI NIMI

EESTI RAUDTEE INFRASTRUKTUURI ELEKTRIFITSEERIMINE

JOONISE NIMI

TARTU - KOIDULA - PIUSA
KONTAKTÕHULIINI ASENDIPLAAN
ORAVA- KOIDULA

Moodkava	Projektleem	Joonisid koos	Kontrollis	Koostöötas												
1.500	JMMJ	ISV	RJV	AGR	1	2	3	4	5	6	7	8	9	10	11	12
Algne suurus	Kuupäev	Kuupäev	Kuupäev	Kuupäev	2024-09-06	2024-09-06	2024-09-06	2024-09-06	2024-09-06	2024-09-06	2024-09-06	2024-09-06	2024-09-06	2024-09-06	2024-09-06	2024-09-06
A3	2024-09-06	2024-09-06	2024-09-06	2024-09-06	2024-09-06	2024-09-06	2024-09-06	2024-09-06	2024-09-06	2024-09-06	2024-09-06	2024-09-06	2024-09-06	2024-09-06	2024-09-06	2024-09-06
Joonisnumber					Lühikülg											
5004_EP_AS-4-05_OK-asend					1											
					1											
					1											
					1	2024-09-06	ESIMENE ESITAMINE						JMMJ	RJV	AGR	
					Ver.	Kuupäev	Kommentaar						Projekt	Kont.	Koost.	


Faili nimi: 5004 EP AS-4-05 OK-asend

Isikliku kasutusõiguse seadmise plaan

IKÕ a la Pos nr (plaanil)	Kinnistu registriosa nr	Katastriüksuse tunnus, nimi ja sihtotstarve	IKÕ a la pindala m ²
Pos 1	7757750	54701:002:0950 18243 Niitsiku - Võmmorski tee Transpordimaa	286

TINGMÄRGID / LEGEND

- IKÕ seadmise ala
- Kinnistute piirid

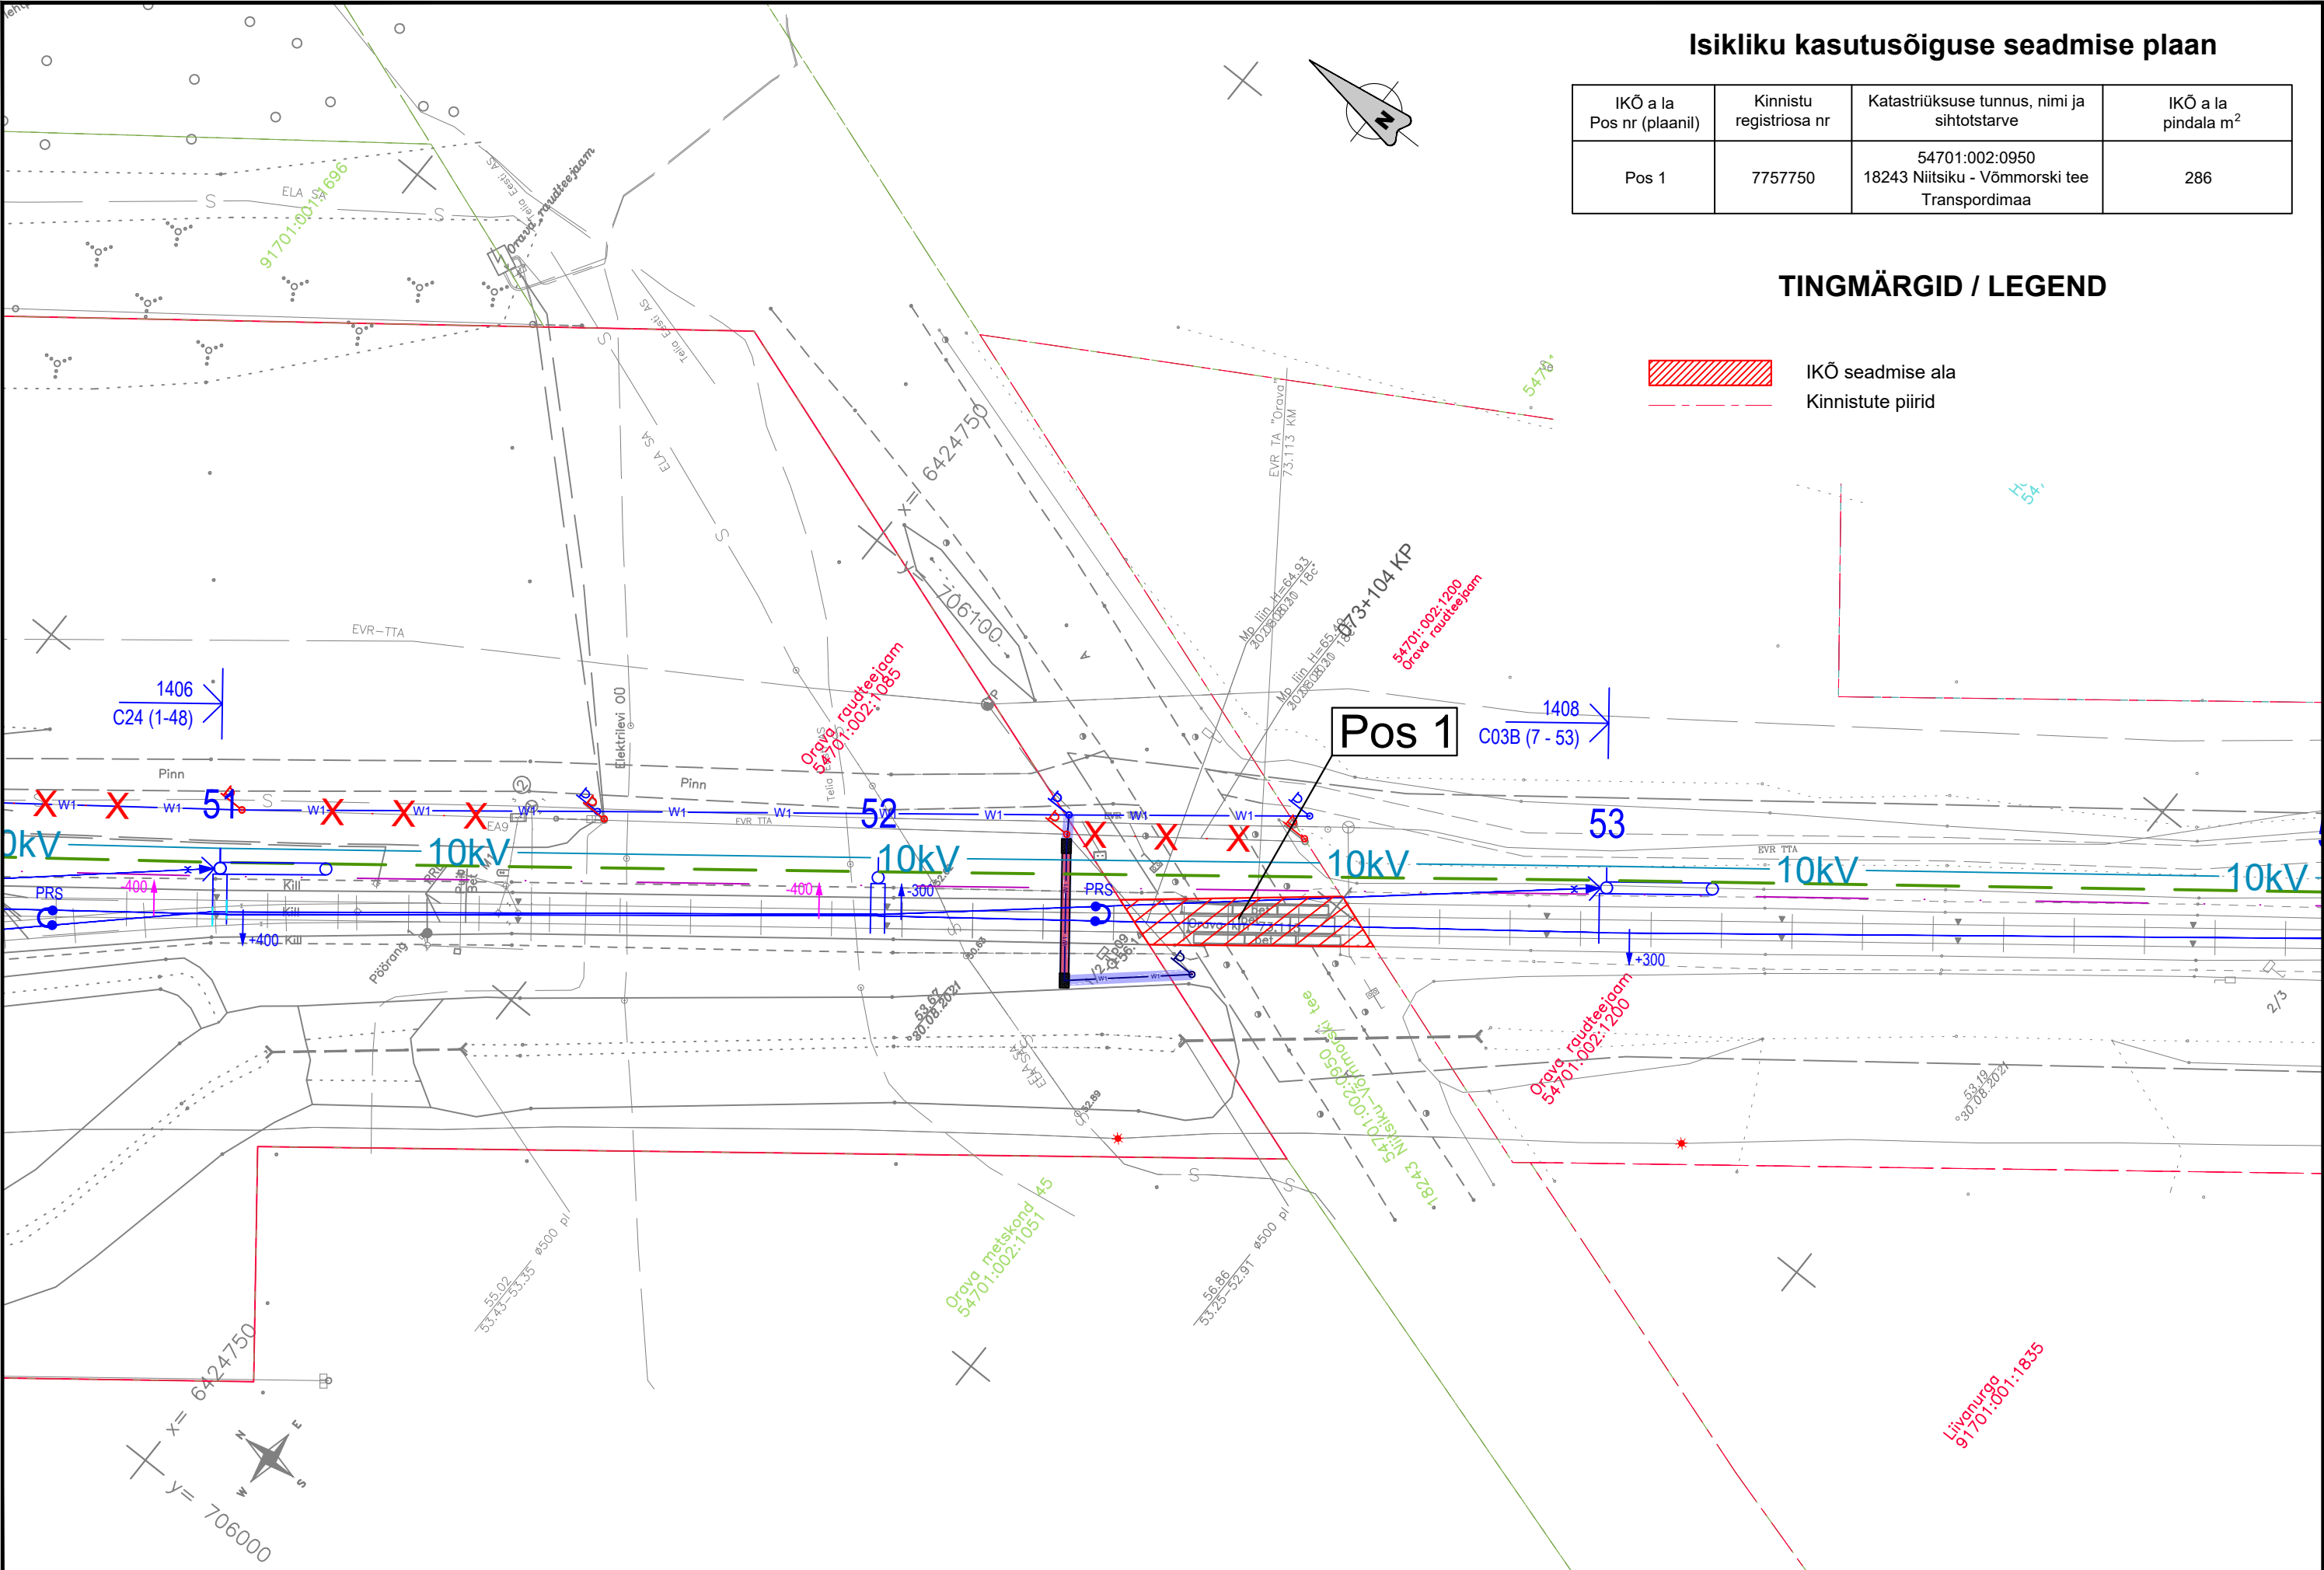

TELLIJA	PROJEKTEERIJ	PROJEKTI NIMI	JOONISE NIMI	Möödkava	Projekteeris	Joonised koos	Kontrollis	Koostöölase	1	1	Ver.	Kuupäev	Kommentaar	Projekt	Kont	Koost.
 EESTI RAUDTEE		EESTI RAUDTEE INFRASTRUKTUURI ELEKTRIFITSEERIMINE	TARTU - KOIDULA - PIUSA KONTAKTÕHULIINI ASENDIPLAAN ORAVA- KOIDULA	1:500	JMJ	ISV	RJV	AGR	1	1	Ver.	Kuupäev	Kommentaar	Projekt	Kont	Koost.
				Algne suurus	Kuupäev	Kuupäev	Kuupäev	Kuupäev	1	1	Ver.	Kuupäev	Kommentaar	Projekt	Kont	Koost.
				A3	2024-09-06	2024-09-06	2024-09-06	2024-09-06	1	1	Ver.	Kuupäev	Kommentaar	Projekt	Kont	Koost.
				Joonisnumber					5004_EP_AS-4-05_OK-asend							