


Geoalus, tšh nr 12207G, koostatud Kirjanurk OÜ poolt 15 juuli 2024. a.
Koordinaadid L-EST97 süsteemis, kõrgused EH2000 süsteemis
Katastrirakuste piirid: väljavõte Maa-ametist 22.08.2024. Kihil "PIIR" esitatud piirjoonte asukohad on informatiivsed.

Projekt					Tellija				
Ruusmäe - Misso 10 kV fildri rekonstrueerimine, Ruusmäe osa.					Elektrilevi OÜ				
Rõuge vald, Võru maakond.					IP7142-K1				
Asendiplaan					Joonise nr				
Leht 6, vaade 9 ja 10					EL-4-02				
LEONHARD WEISS E-post: estonia@leonhard-weiss.com Telefon: +372 601 2285 Registrikood: 12083348	Projekteeris	A. Mee	08.10.2024	511 9005	Mõõtkaava	M 1: 500			
	Kontrollis	A. Erik	08.10.2024	5309 0199	Staadium	Tööprojekt			
	Projekti juht	-	-	-	Kael	Leht	Lehti		
					EST	6	Lehti_12		

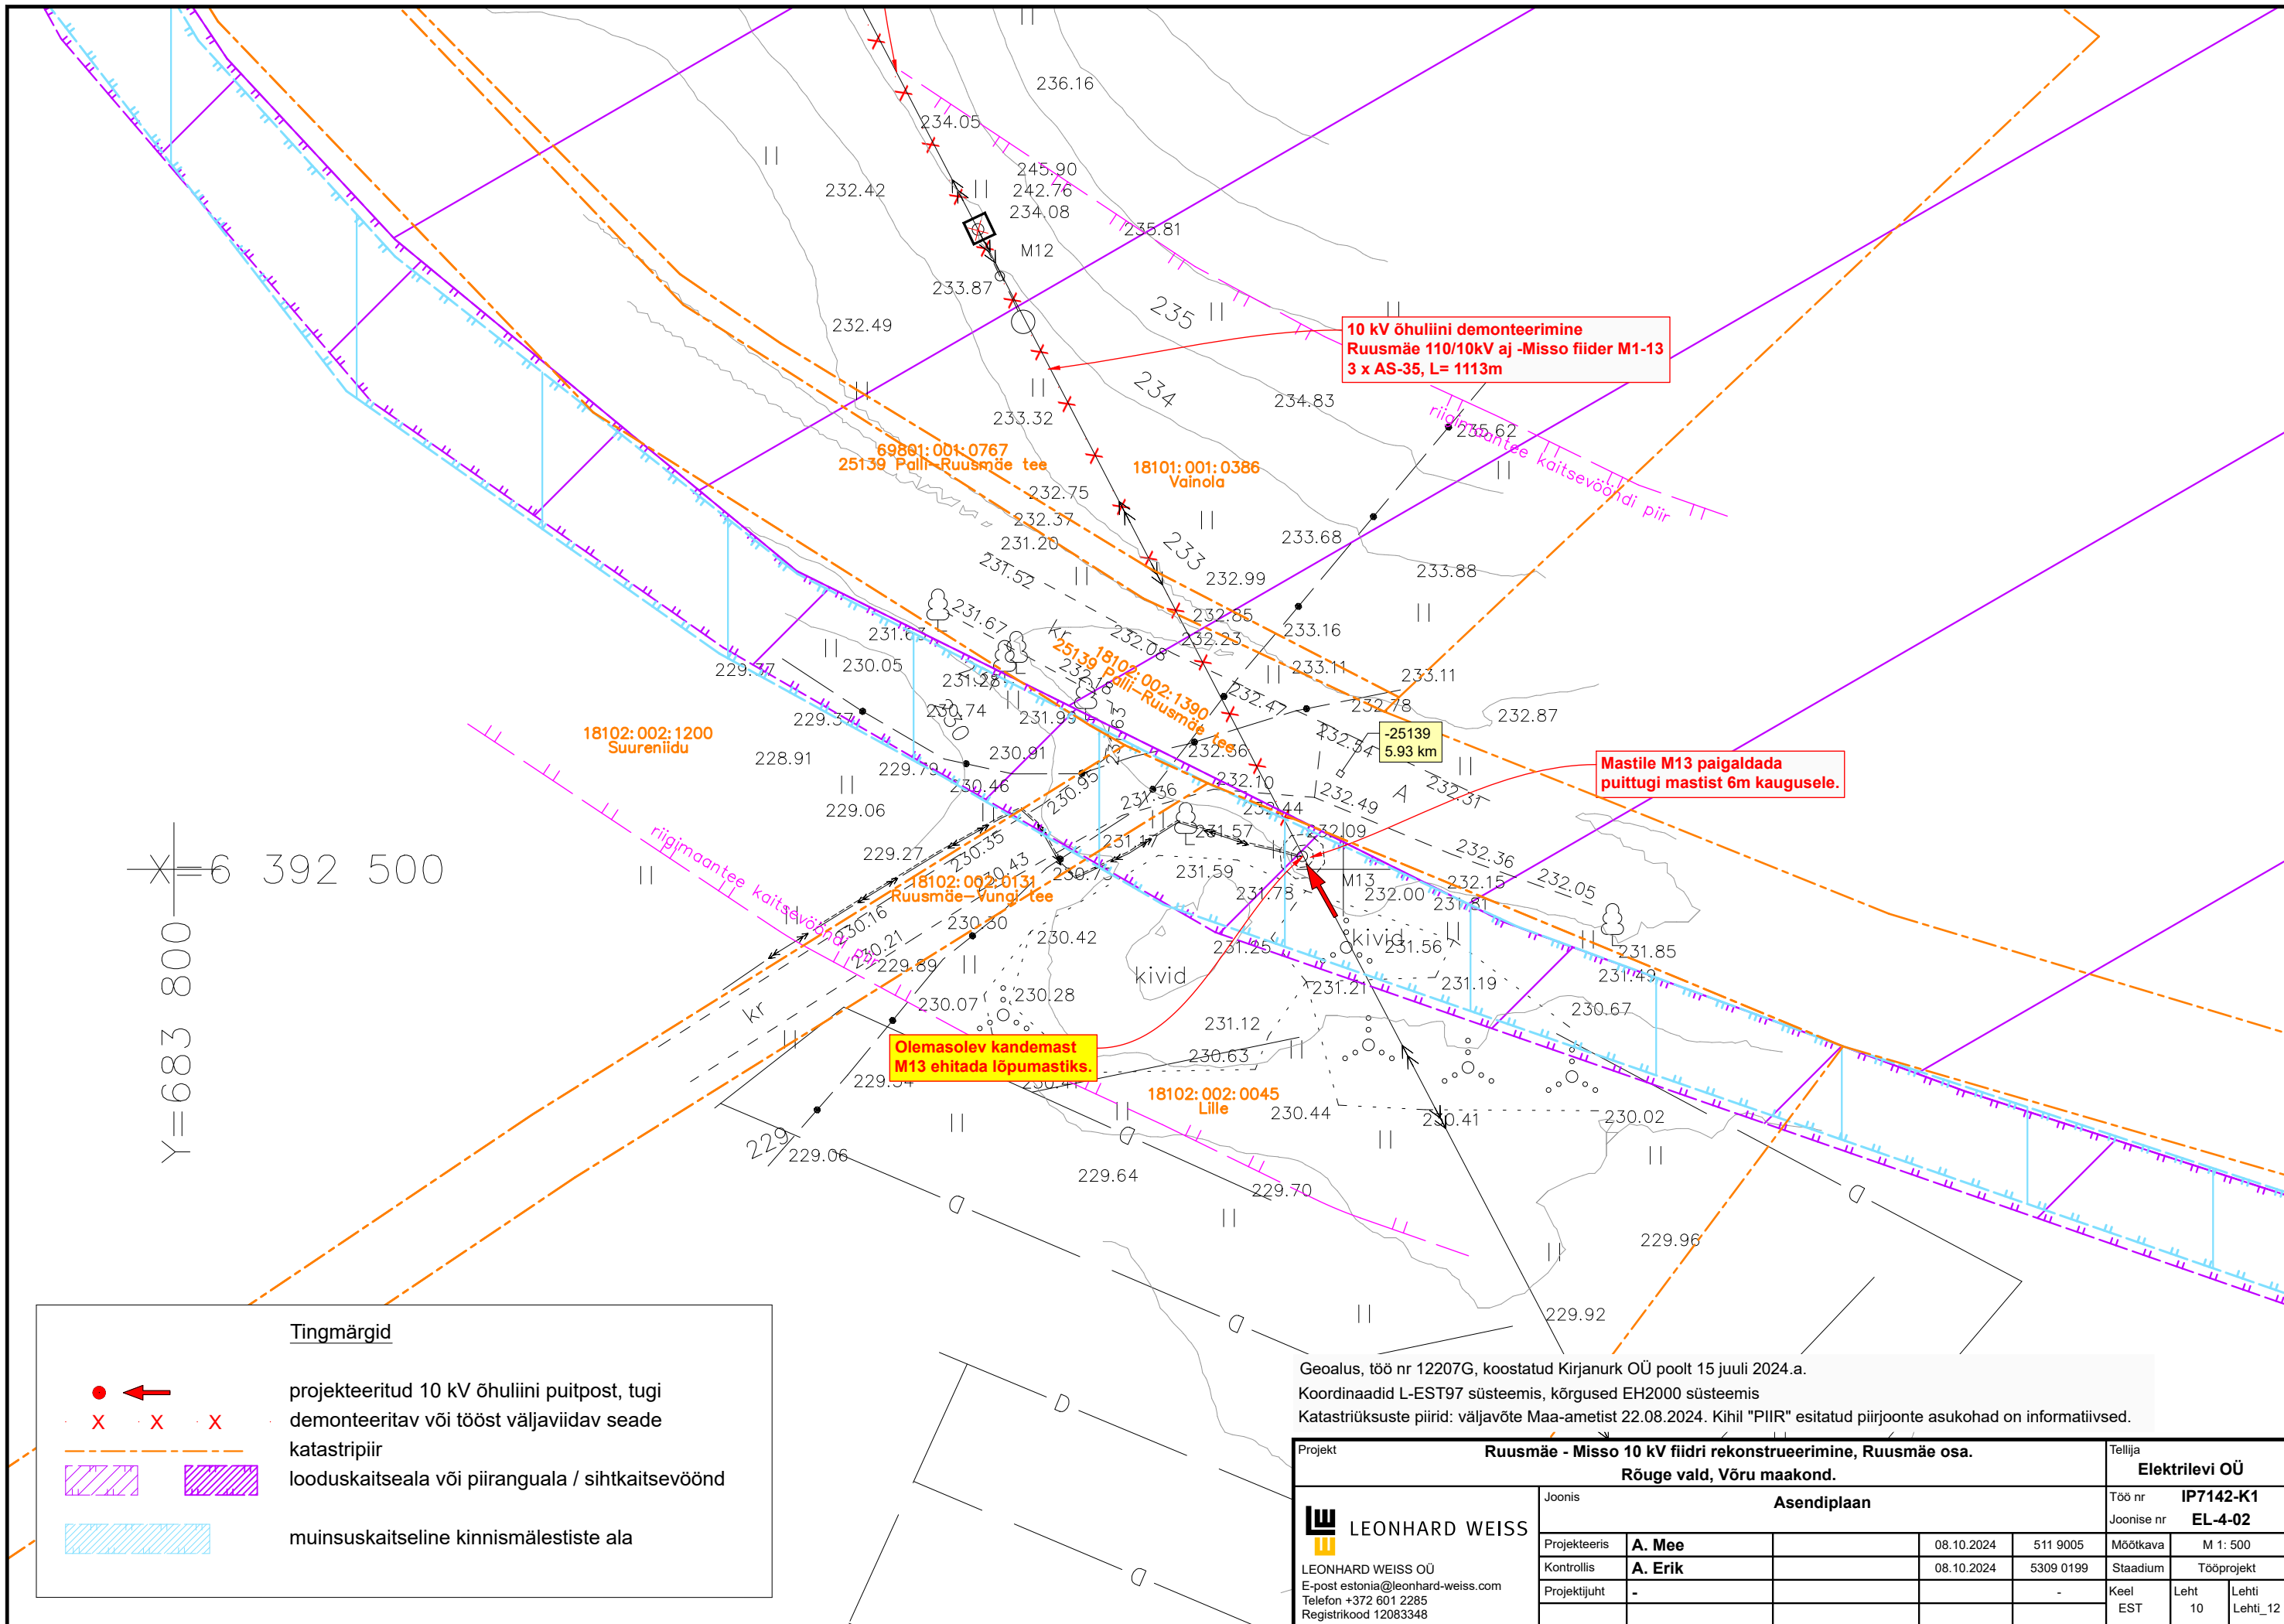

Geoalus, töö nr 12207G, koostatud Kirjanurk OÜ poolt 15 juuli 2024.a.
Koordinaadid L-EST97 süsteemis, kõrgused EH2000 süsteemis
Katastriüksuste piirid: väljavõte Maa-ametist 22.08.2024. Kihil "PIIR" esitatud piirjoonte asukohad on informatiivsed.

Projekt						Tellija		
Ruusmäe - Misso 10 kV fiidri rekonstrueerimine, Ruusmäe osa.						Elektrilevi OÜ		
Rõuge vald, Võru maakond.						Töö nr IP7142-K1		
Joonis						Joonise nr EL-4-02		
Asendiplaan						M 1: 500		
Projekteeris		A. Mee	08.10.2024	511 9005	Möötkava	Tööprojekt		
Kontrollis		A. Erik	08.10.2024	5309 0199	Staadium	Lehti		
Projektijuht		-		-	Keel EST	Lehti_12		

