


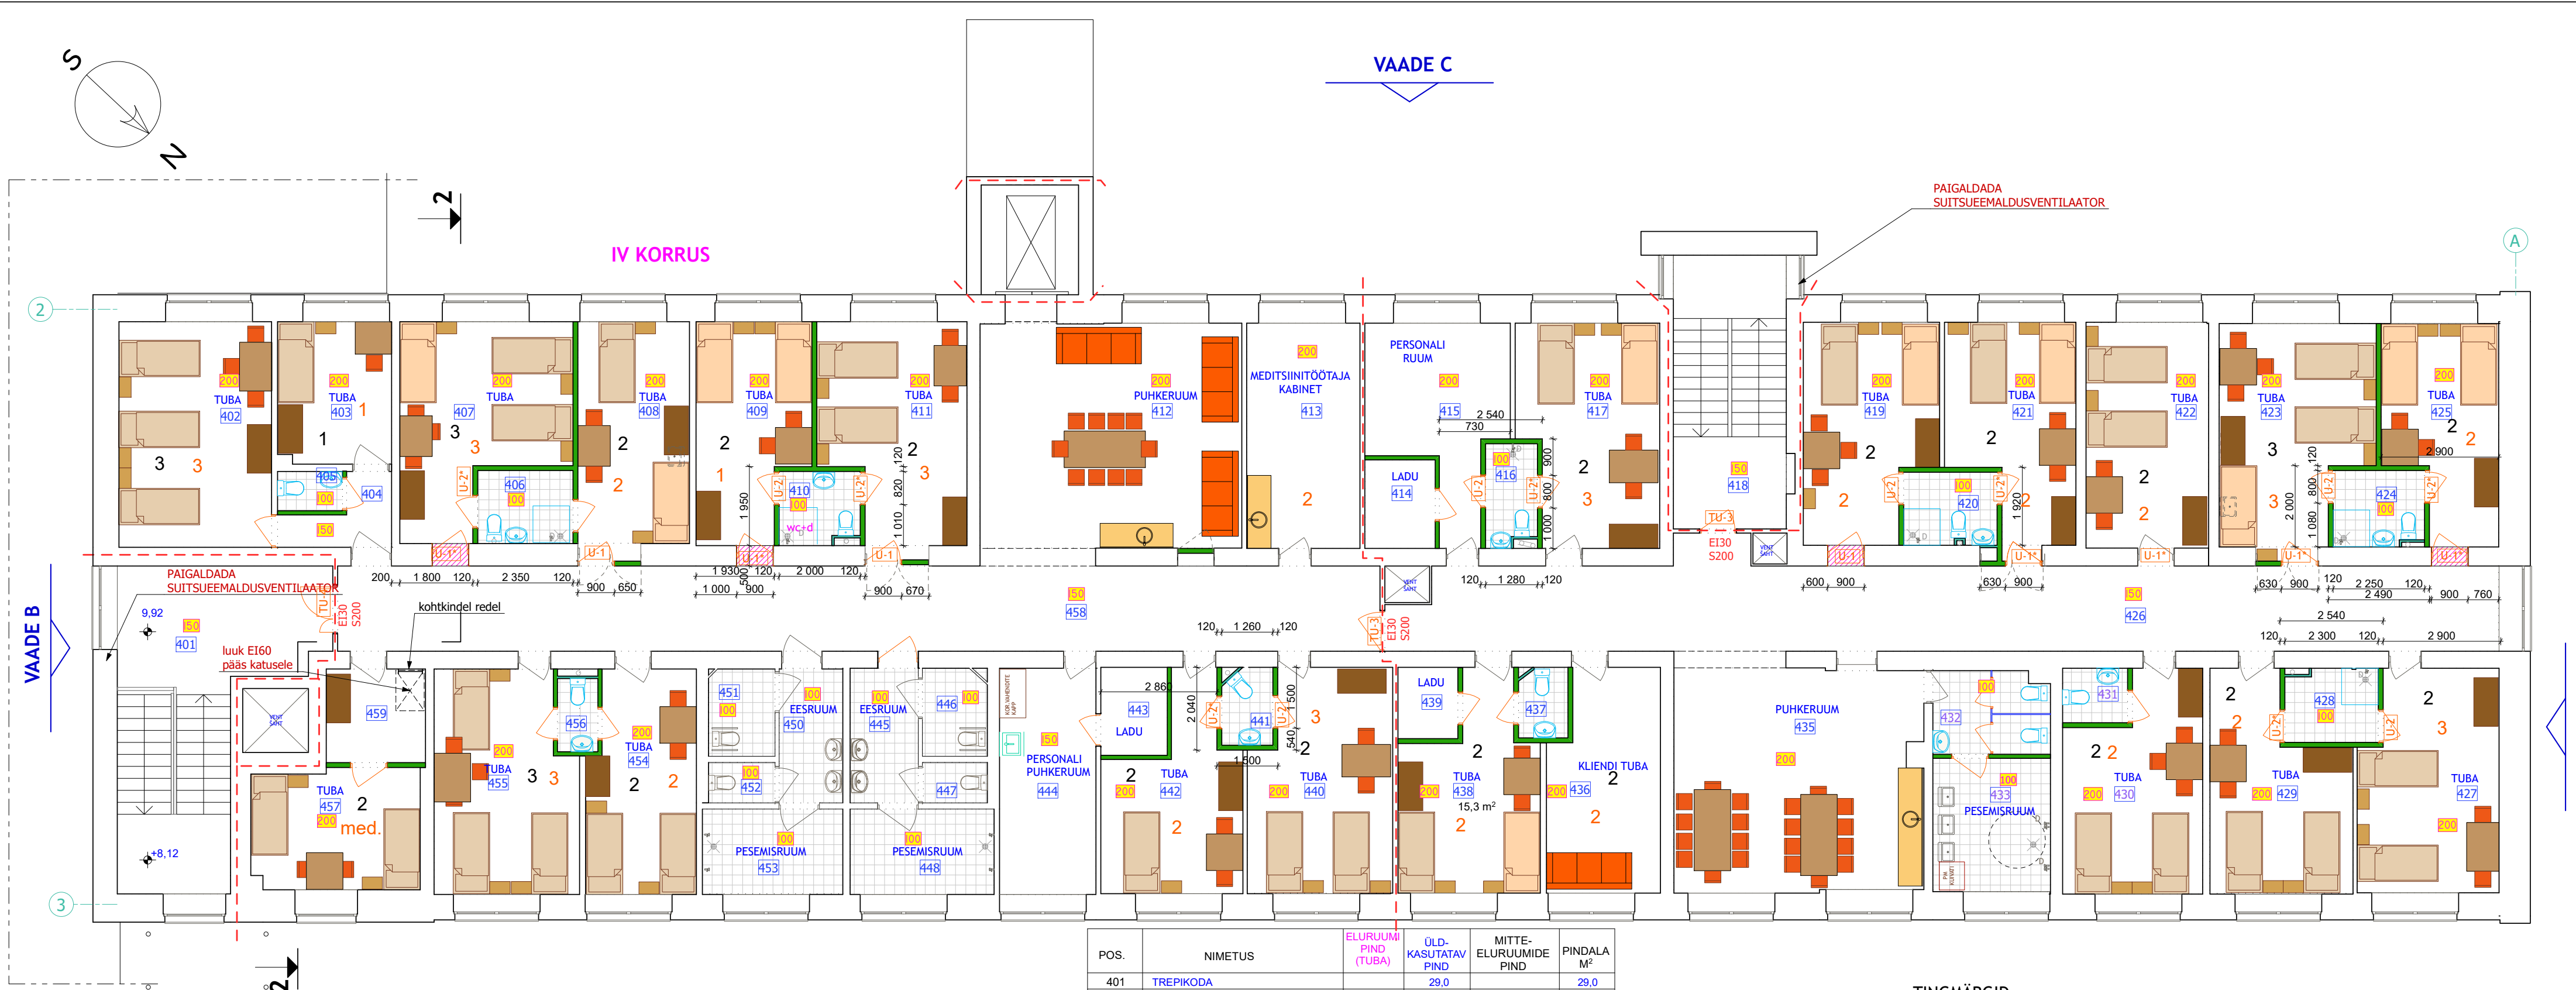

- Proj. avatäited**
- U-1 Sileuks, ava laius 90cm
Lukustatav, seestpoolt liblikaga avatav
madaldatud lävepakuga
- U-2 Sileuks, ava laius 80cm
seestpoolt liblikaga suletav
niiskuskindel
madaldatud lävepakuga, siirdõhurestiga
- TU-3 Sileuks, 100x210 cm
Isesulgumisseadmega,
elektromehhaanilise lahtioidva fiksaatoriga
seestpoolt avatav lingiga.
EI30
S200
- TU-4 Sileuks, 120x210cm
Isesulgumisseadmega, sulgumisuhtlustiga,
elektromehhaanilise lahtioidva fiksaatoriga
aktiivne pool seestpoolt avatav lingiga.
passiivne pool avatav kiirriiviga
EI30
S200
- Märkus: ava mõõdud täpsustada kohapeal
- * - vasakukäe uks

VADE A

POS.	NIMETUS	ELURUUMI PIND (TUBA)	ÜLD- KASUTATAV PIND	MITTE- ELURUUMIDE PIND	PINDALA M²
401	TREPIKODA		29,0		29,0
402	TUBA (3 in.)	20,9			20,9
403	TUBA (1 in.)	9,8			9,8
404	KORIDOR		3,4		3,4
405	WC		1,6		1,6
406	DUŠIRUUM + WC		4,5		4,5
407	TUBA (3 in.)	18,9			18,9
408	TUBA (2 in.)	15,0			15,0
409	TUBA (2 in.)	14,0			14,0
410	DUŠIRUUM + WC		3,7		3,7
411	TUBA (2 in.)	18,1			18,1
412	PUKERUUM		35,8		35,8
413	MEDITSINI TÖÖTAJA KABINET			15,5	15,5
414	LADU			3,8	3,8
415	PERSONALI RUUM			13,8	13,8
416	DUŠIRUUM + WC		3,1		3,1
417	TUBA (2 in.)	18,0			18,0
418	TREPIKODA		18,8		18,8
419	TUBA (2 in.)	16,5			16,5
420	DUŠIRUUM + WC		4,1		4,1
421	TUBA (2 in.)	15,1			15,1
422	TUBA (2 in.)	16,8			16,8
423	TUBA (3 in.)	18,9			18,9
424	DUŠIRUUM + WC		4,1		4,1
425	TUBA (2 in.)	13,6			13,6
426	KORIDOR		58,1		58,1
427	TUBA (2 in.)	18,1			18,1
428	DUŠIRUUM + WC		4,1		4,1
429	TUBA (2 in.)	16,1			16,1
430	TUBA (2 in.)	16,7			16,7
431	WC		2,2		2,2
432	TUALETTRUUM		5,8		5,8
433	PESEMISRUUM		9,5		9,5
434	PUKERUUM		33,5		33,5
435	KLIENDI TUBA		14,5		14,5
436	WC		2,1		2,1
437	TUBA (2 in.)	15,3			15,3
438	LADU			2,6	2,6
439	TUBA (2 in.)	18,4			18,4
440	WC		2,3		2,3
441	TUBA (2 in.)	14,3			14,3
442	LADU			3,5	3,5
443	PERSONALI PUKERUUM			13,3	13,3
444	EESRUUM		5,6		5,6
445	WC		3,5		3,5
446	WC		1,6		1,6
447	PESEMISRUUM		7,5		7,5
448	EESRUUM		5,2		5,2
449	WC		3,5		3,5
450	WC		1,6		1,6
451	PESEMISRUUM		7,2		7,2
452	TUBA (2 in.)	14,3			14,3
453	TUBA (3 in.)	19,9			19,9
454	WC		1,8		1,8
455	TUBA (2 in.)	12,2			12,2
456	KORIDOR		53,9		53,9
457	EESRUUM		5,6		5,6
458	KOKKU	354,7	339,8	36,1	730,3
459					

TINGMÄRGID

- Olemasolevad seinad
- Proj. sisesein 120mm, - teraskarkassein kaetud mõlemalt poolt kahekordse eriköva kipsplaadiga KEK, vahel min. vill 66mm + viimistlus (KNAUF W112 või analoog) Rw =54dB
- Proj. kahekilise kipsplaatkattega šahtisein + viimistlus
- Lammutatavad seinad, avatäited, demonteeritav sanitaartechnika
- Proj. ava, sillus
- Proj. santenika: keraamiline kätepesuvalamu
- WC -pott
- dušisegisti
- R/V valamu
- Proj. avatäited
- Tuletõkkesektsioon EI60
- Min. valgustustugevus lx

Objekt	IMASTU KOOL- KODU ÜMBEREHITUS HOOLDEKODUKS	Aadress	Koolikodu/1 Imastu küla Tapa vald	Töö nr.	885/1118
Tellij	ROCKHELM UÜ	Joonis	NELJANDA KORRUSE PLAAN	Mõõtkava	1/100
Insener	A. Klaasen			Kuupäev	11/02/2025
Joonestas	S.Uuli			Staad.	EP
				Leht	AR-4