


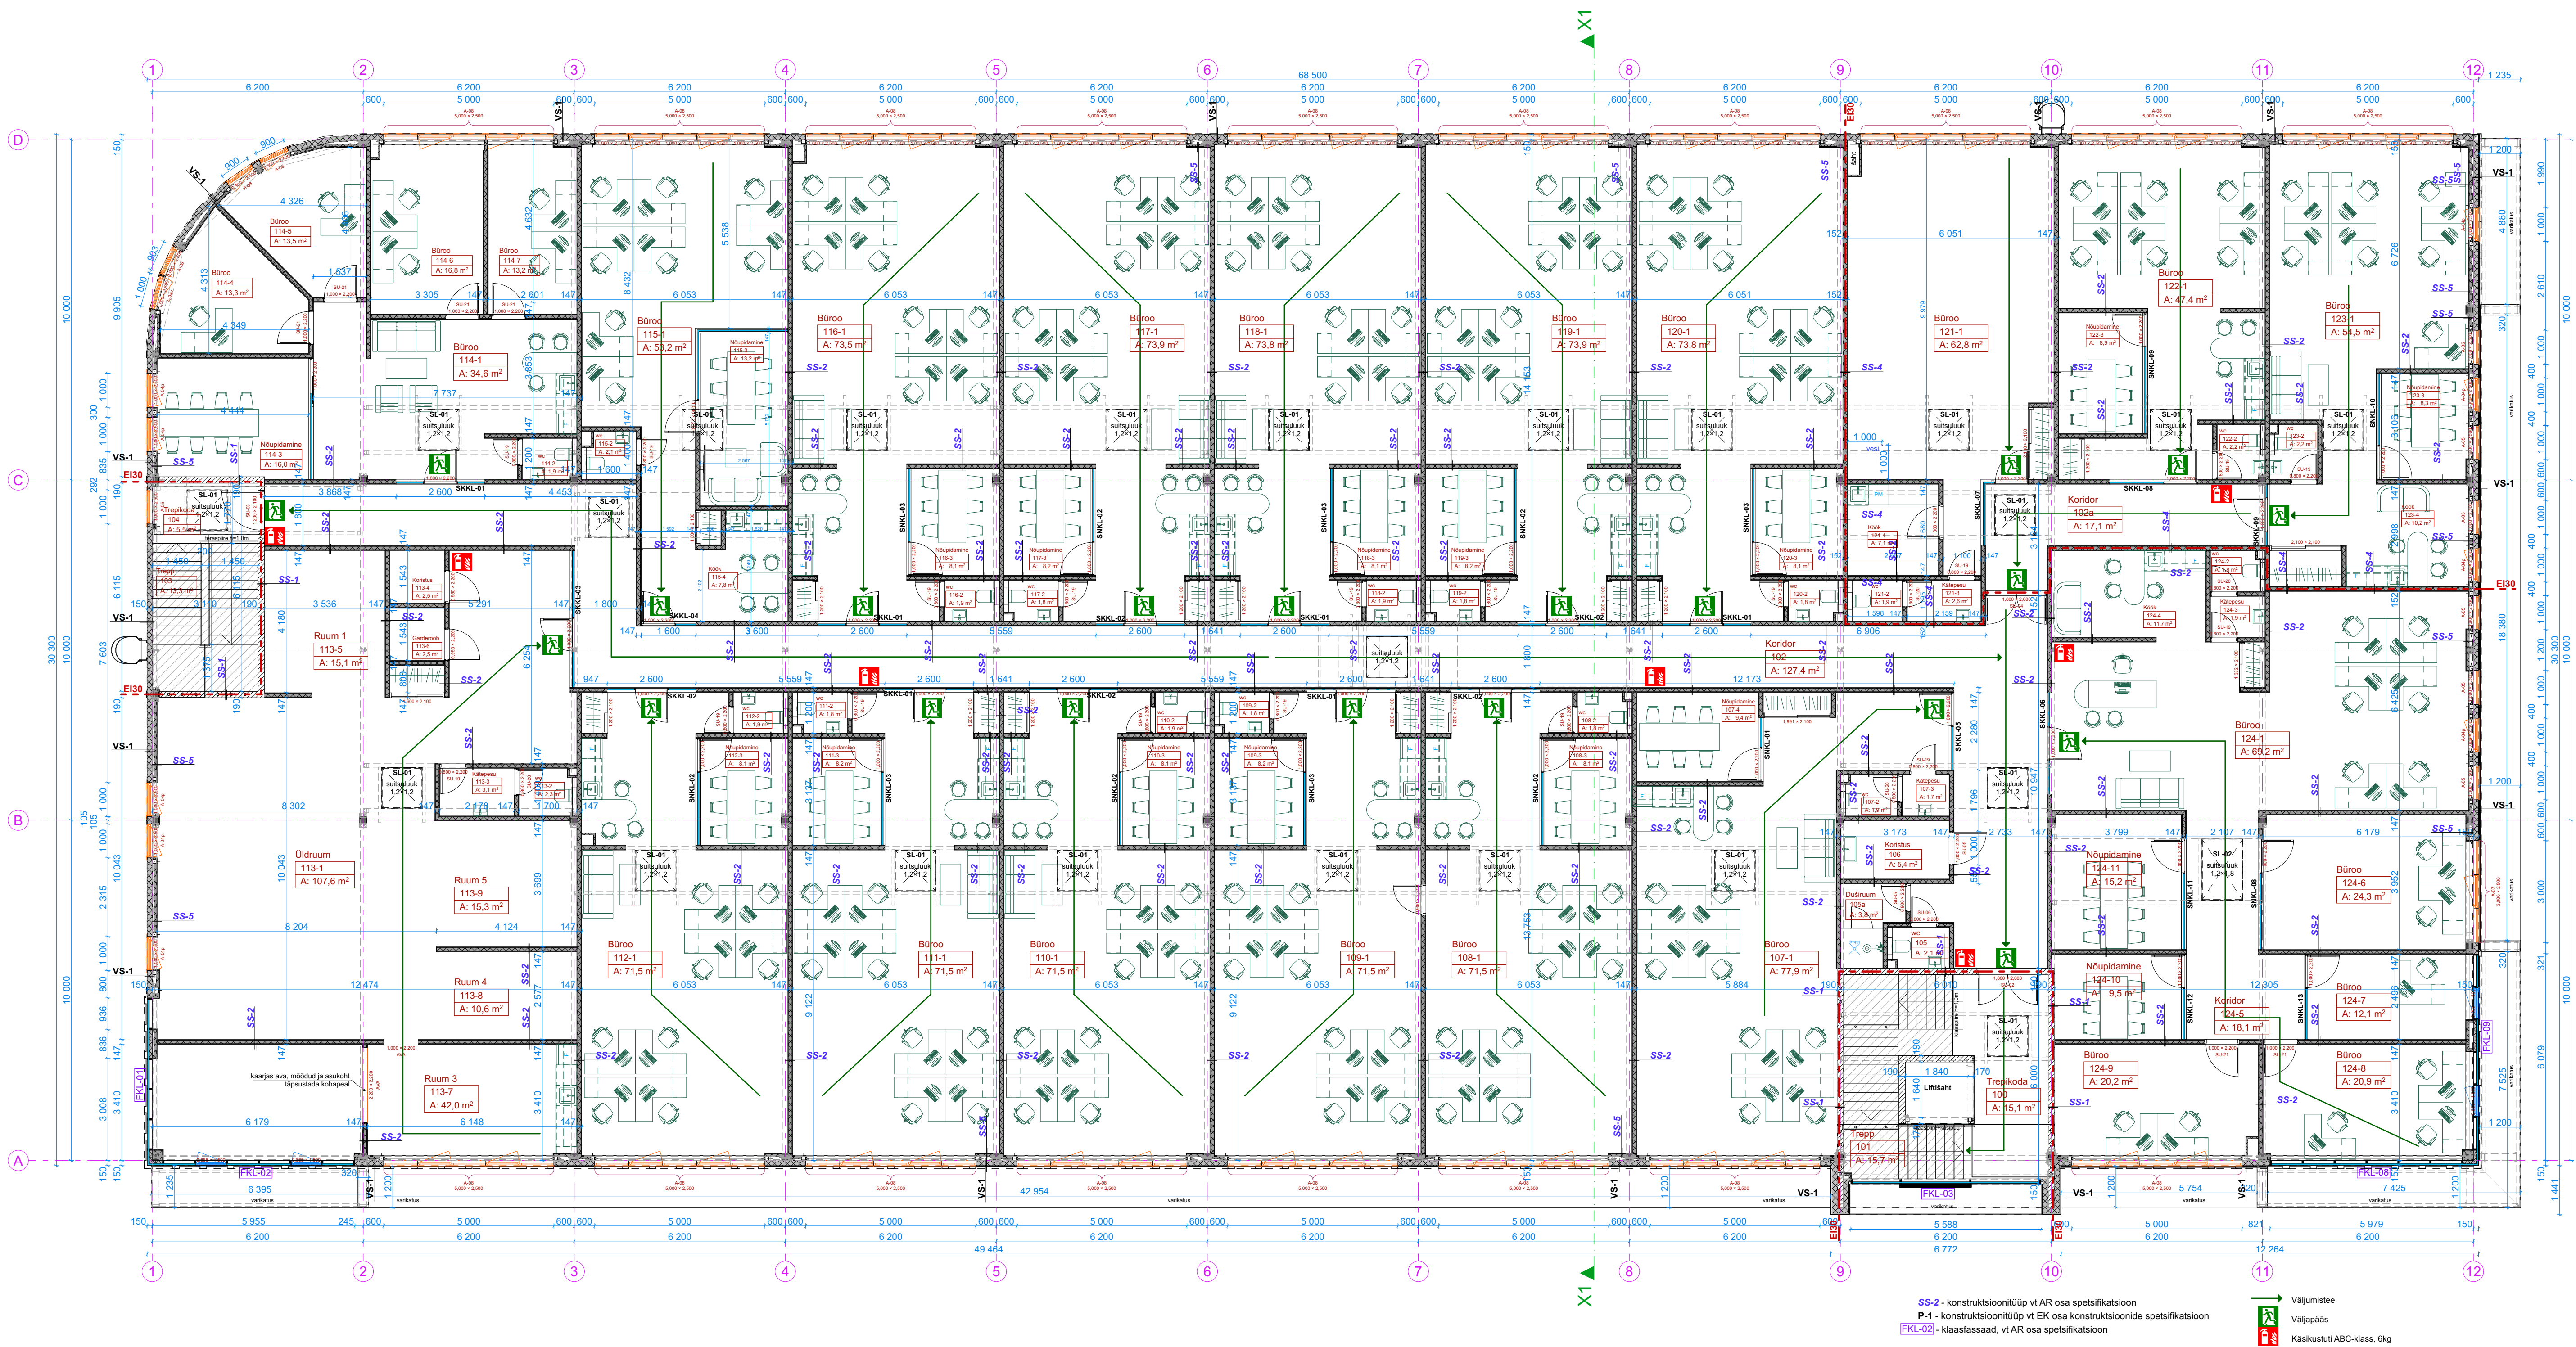

SS-2 - konstruktsioonitüüp vt AR osa spetsifikatsioon
P-1 - konstruktsioonitüüp vt EK osa konstruktsioonide spetsifikatsioon
FKL-02 - klaasfaasid, vt AR osa spetsifikatsioon

Väljumistee
Väljapääs
Käskustuti ABC-klass, Gk