
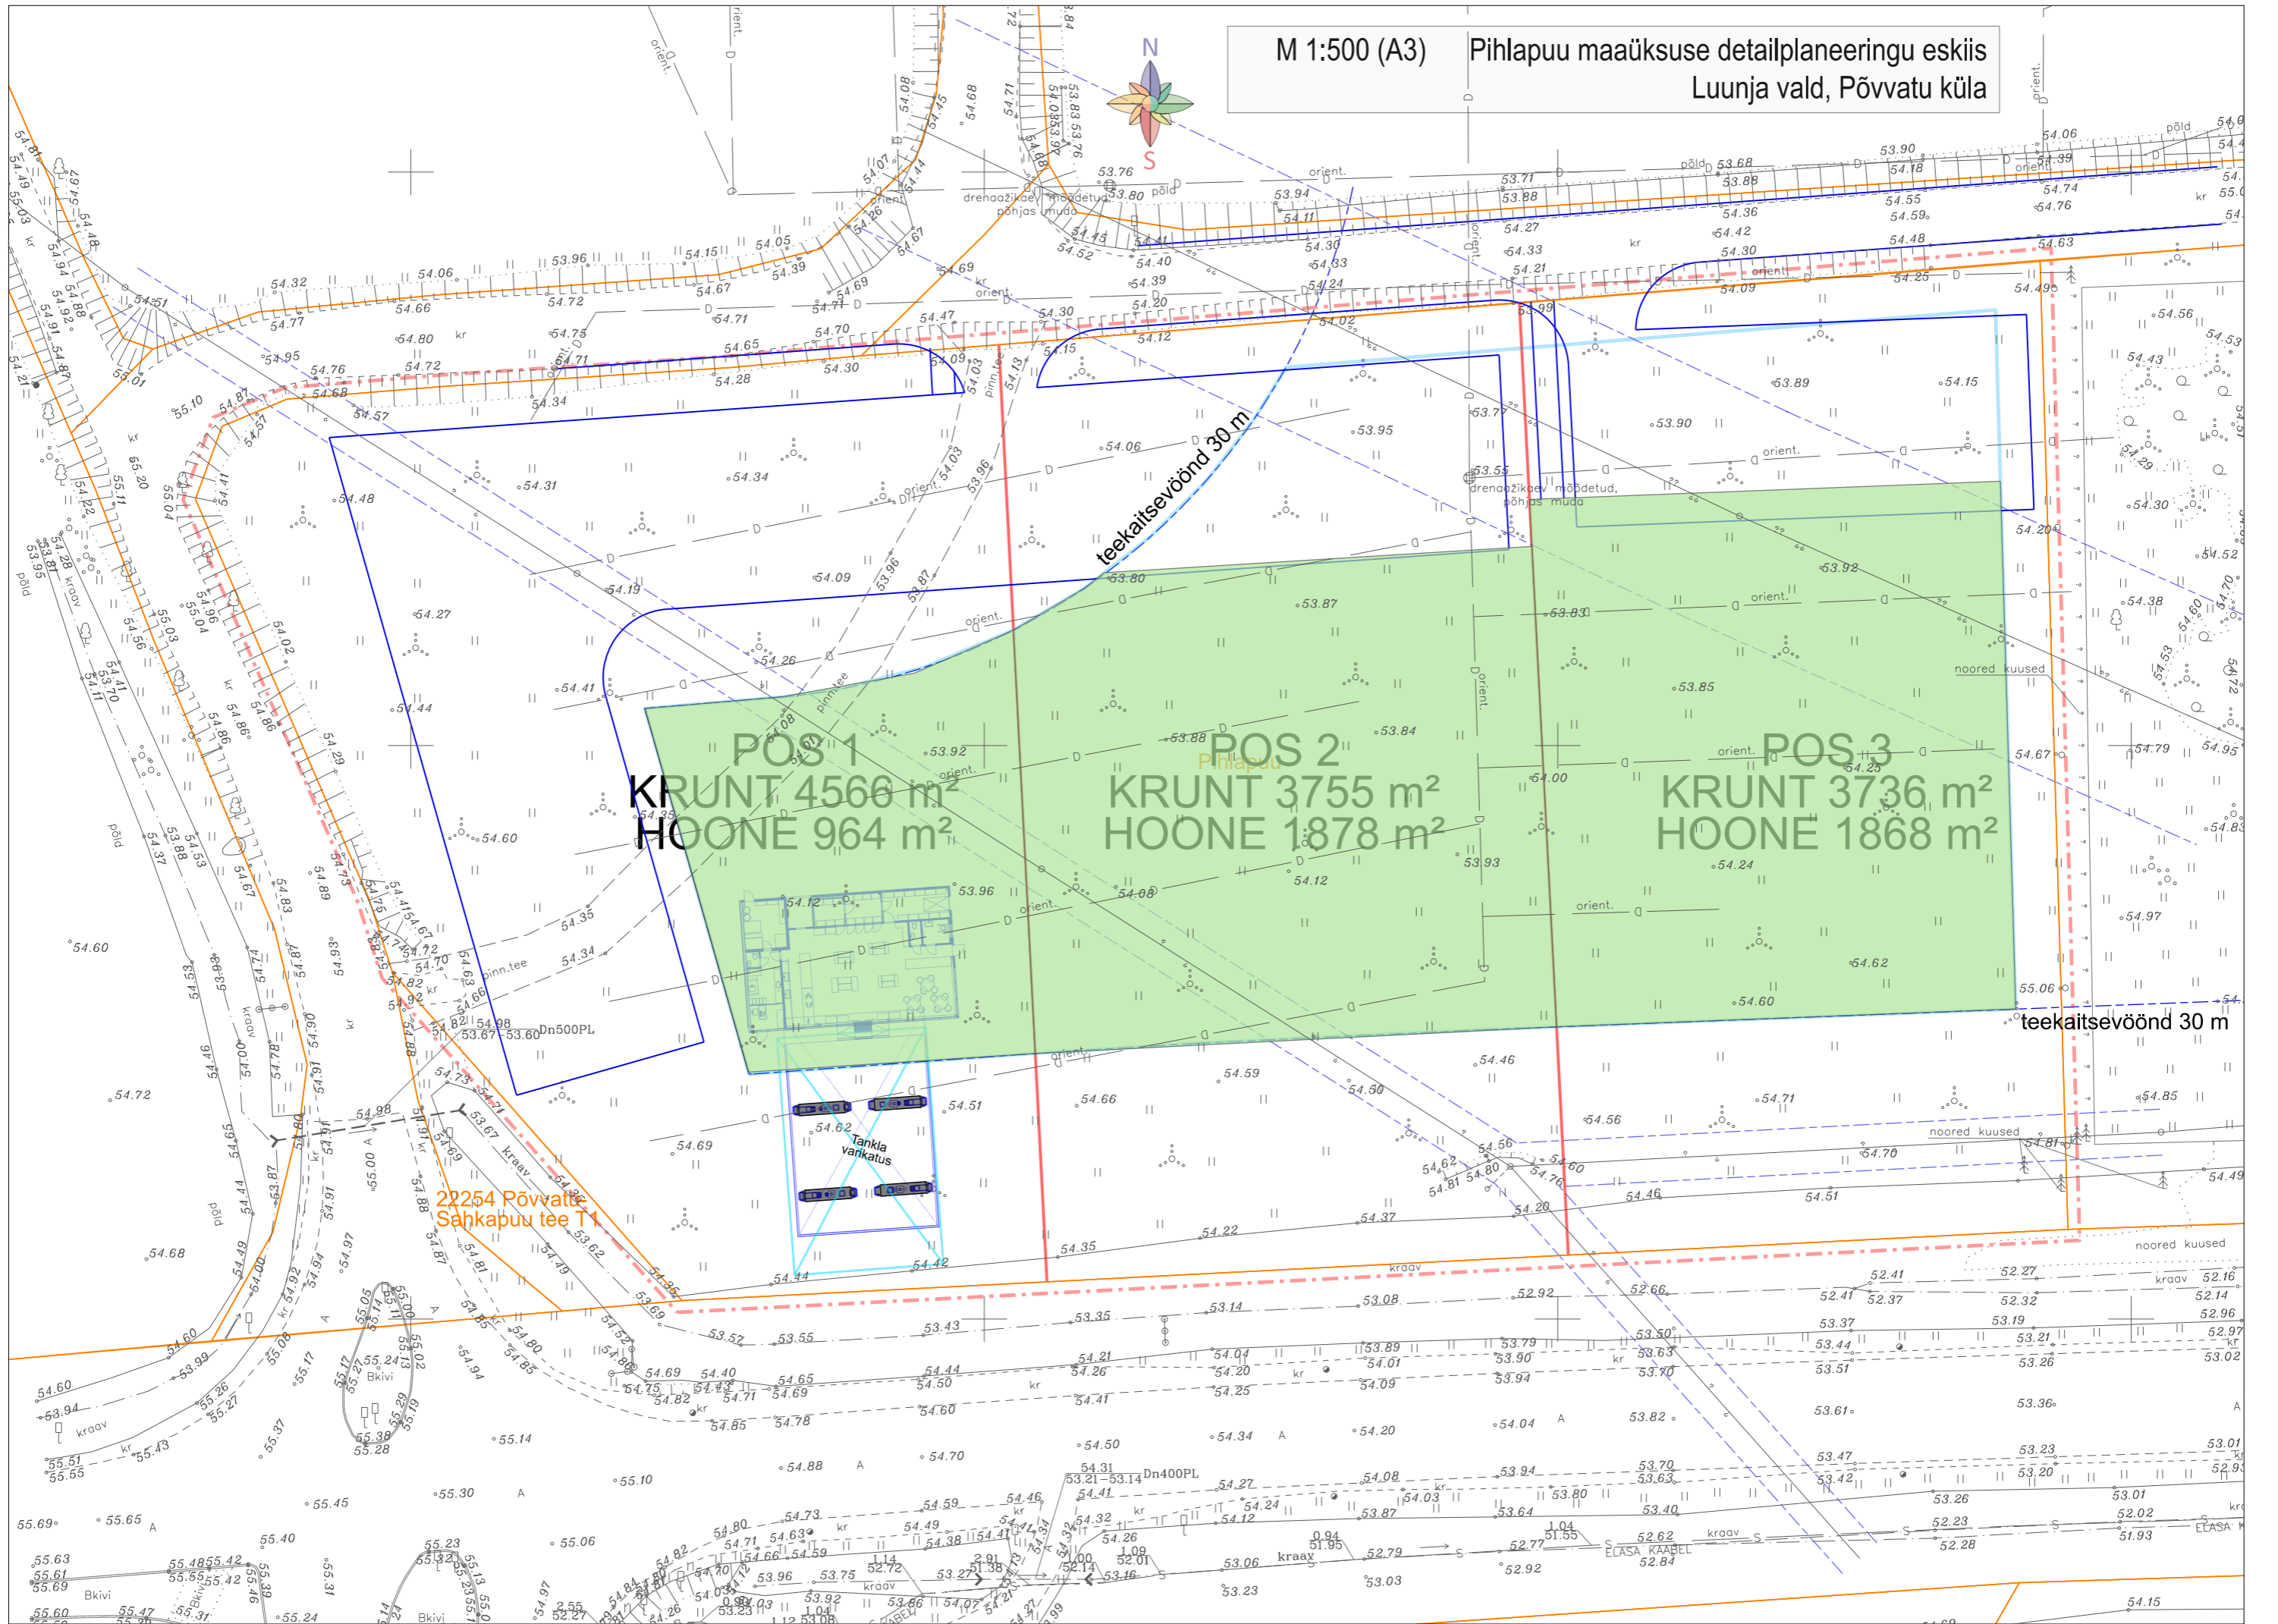


M 1:500 (A3)

Pihlapuu maaüksuse detailplaneeringu eskiis
Luunja vald, Põvvatu küla

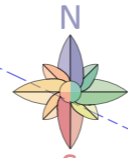

POS 1
KRUNT 4566 m²
HOONE 964 m²

POS 2
KRUNT 3755 m²
HOONE 1878 m²

POS 3
KRUNT 3736 m²
HOONE 1868 m²

22254 Põvvatu
Sähkapuu tee T1

Tankla
varikatus

teekaitsevöönd 30 m

teekaitsevöönd 30 m