



X = 6431250  
Y = 528800

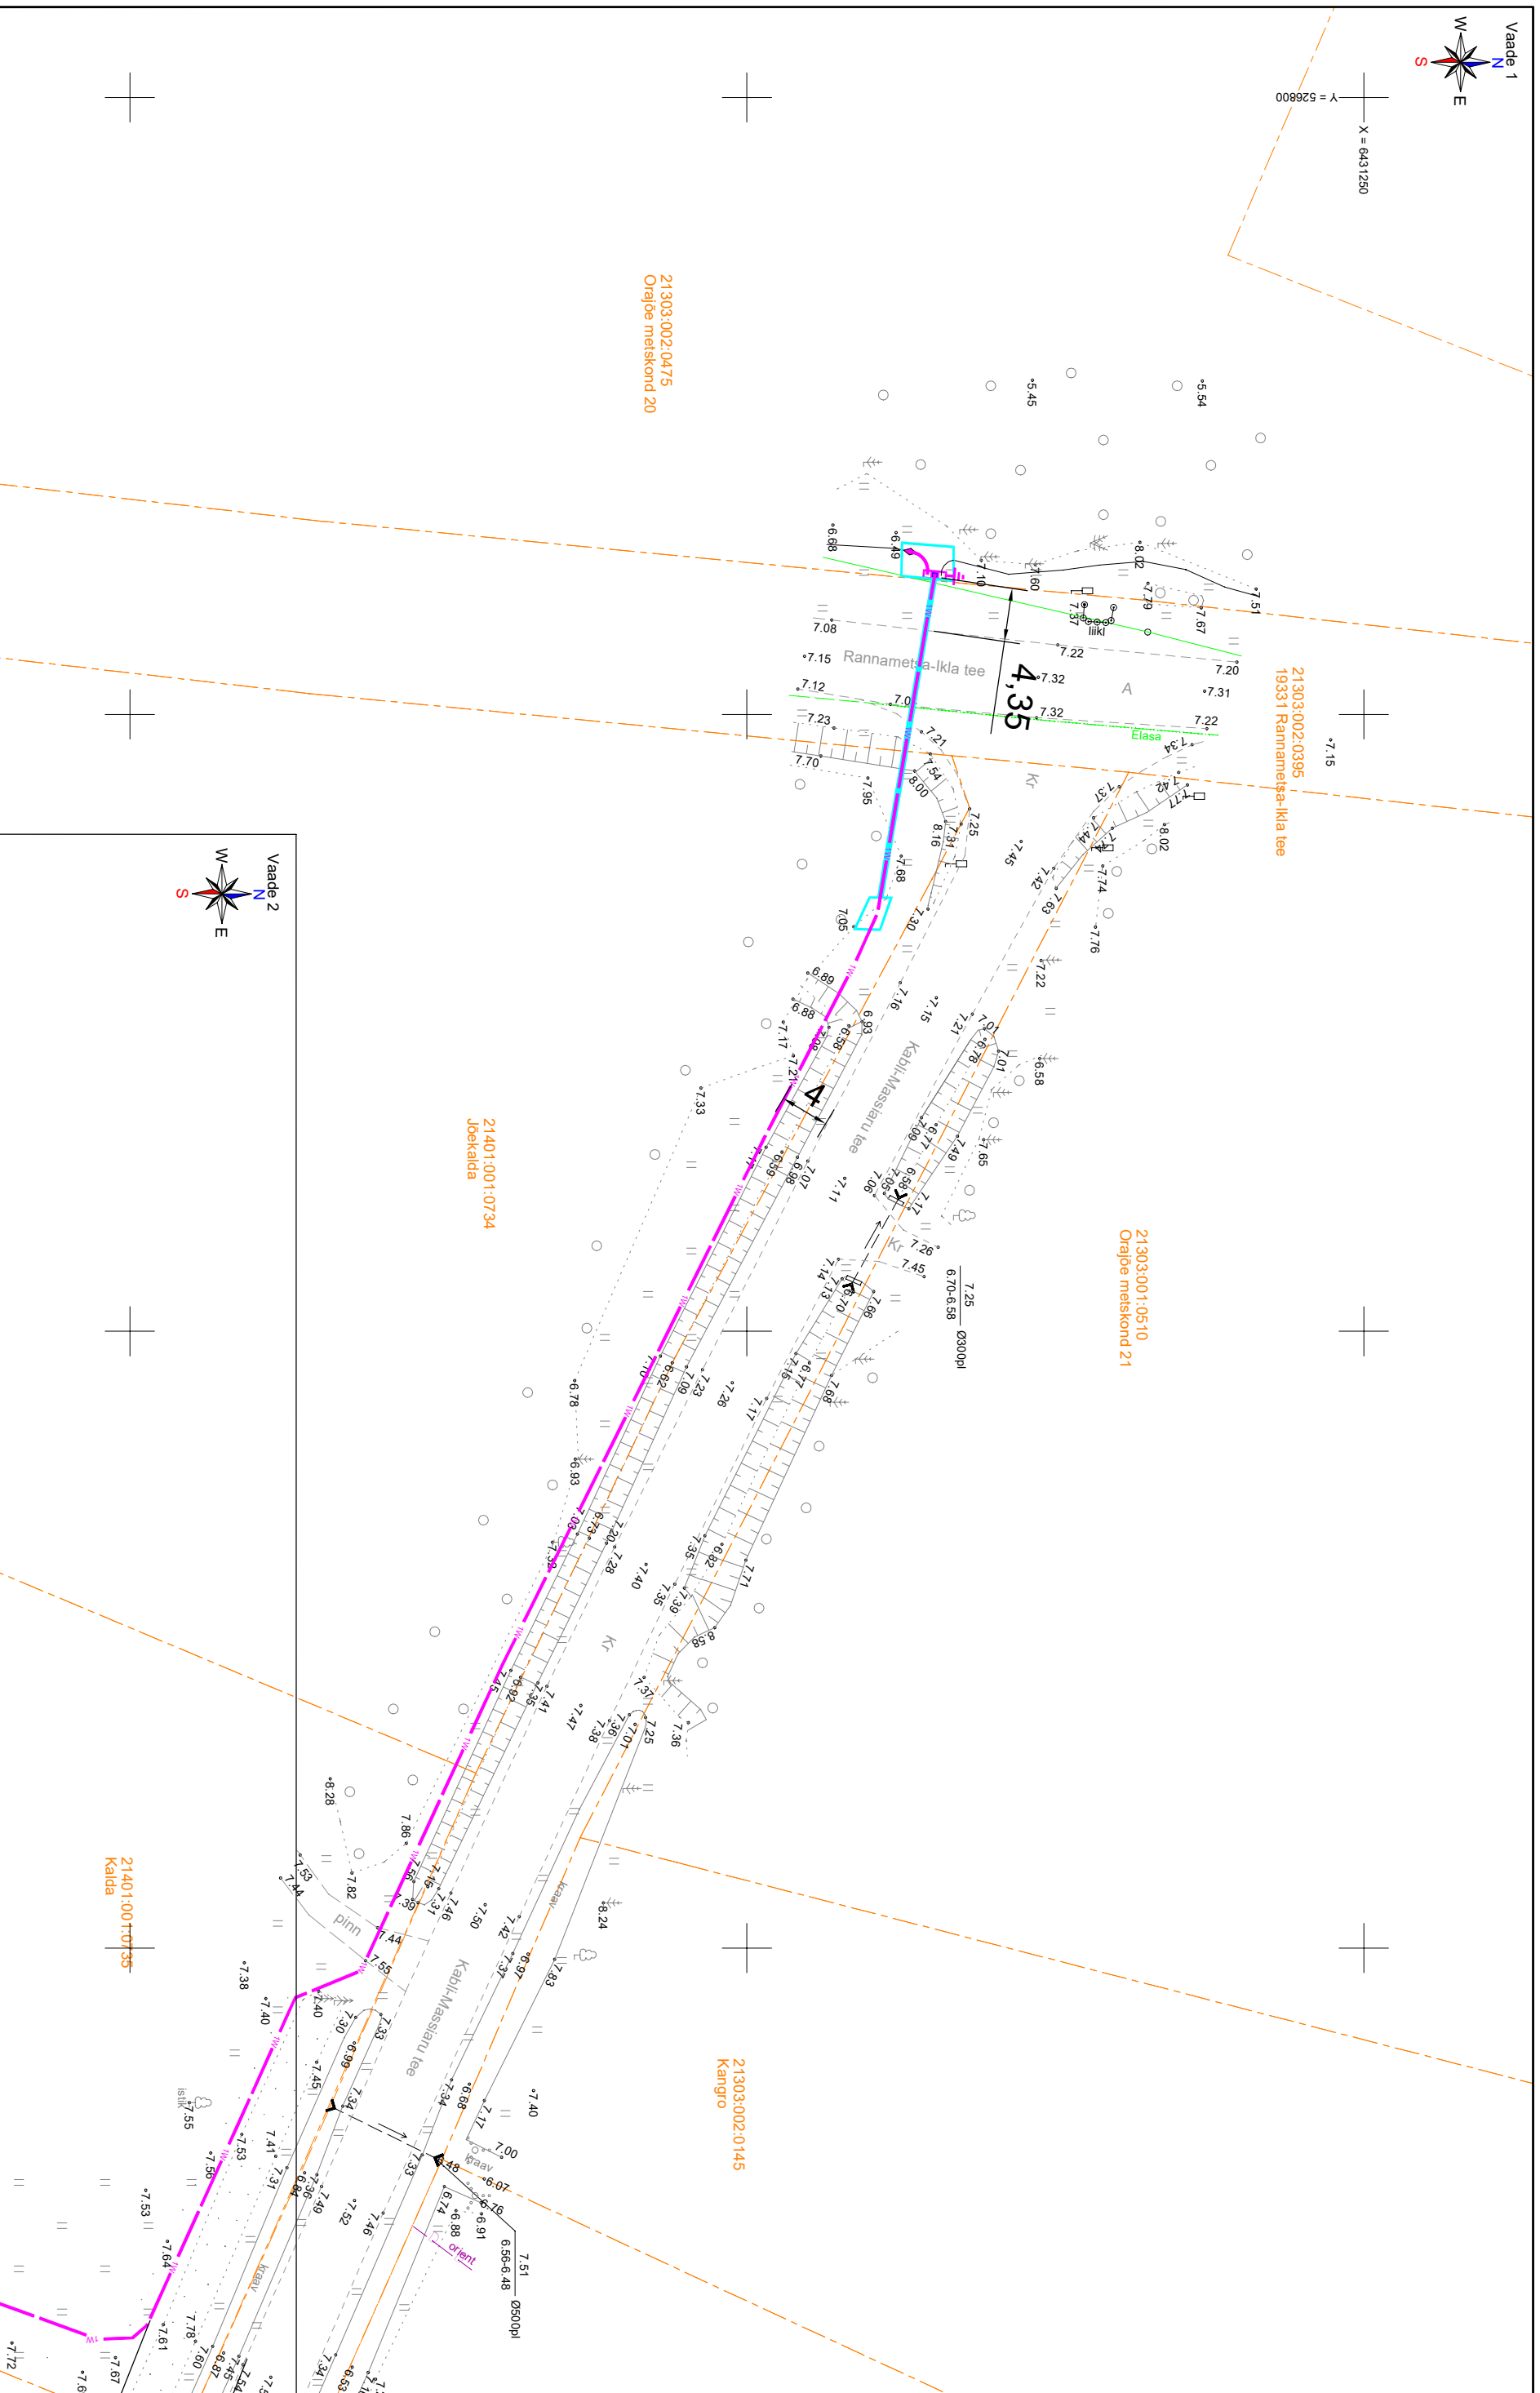

Vaade 2

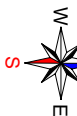

Projekt: **Kivi kinnistu liitumine, Kabi küla, Häädemeeste vald, Pärnu maakond**

Tallinn: **Elektrilevi OÜ**

**LEONHARD WEISS**

Asendiplaani vaade 1

Joonise nr: **LR9524**

E-post: [estonia@leonhard-weiss.com](mailto:estonia@leonhard-weiss.com)  
 Telefon: +372 501 2285  
 Registrikood: 12083348  
 EL10685798-0001

Joonis: **Jalmar Hövel**

Projekti juht: **Leht**

Projektant: **Leht**

Kontrollis: **Leht**



